


Přístřešek pro autobusovou zastávku

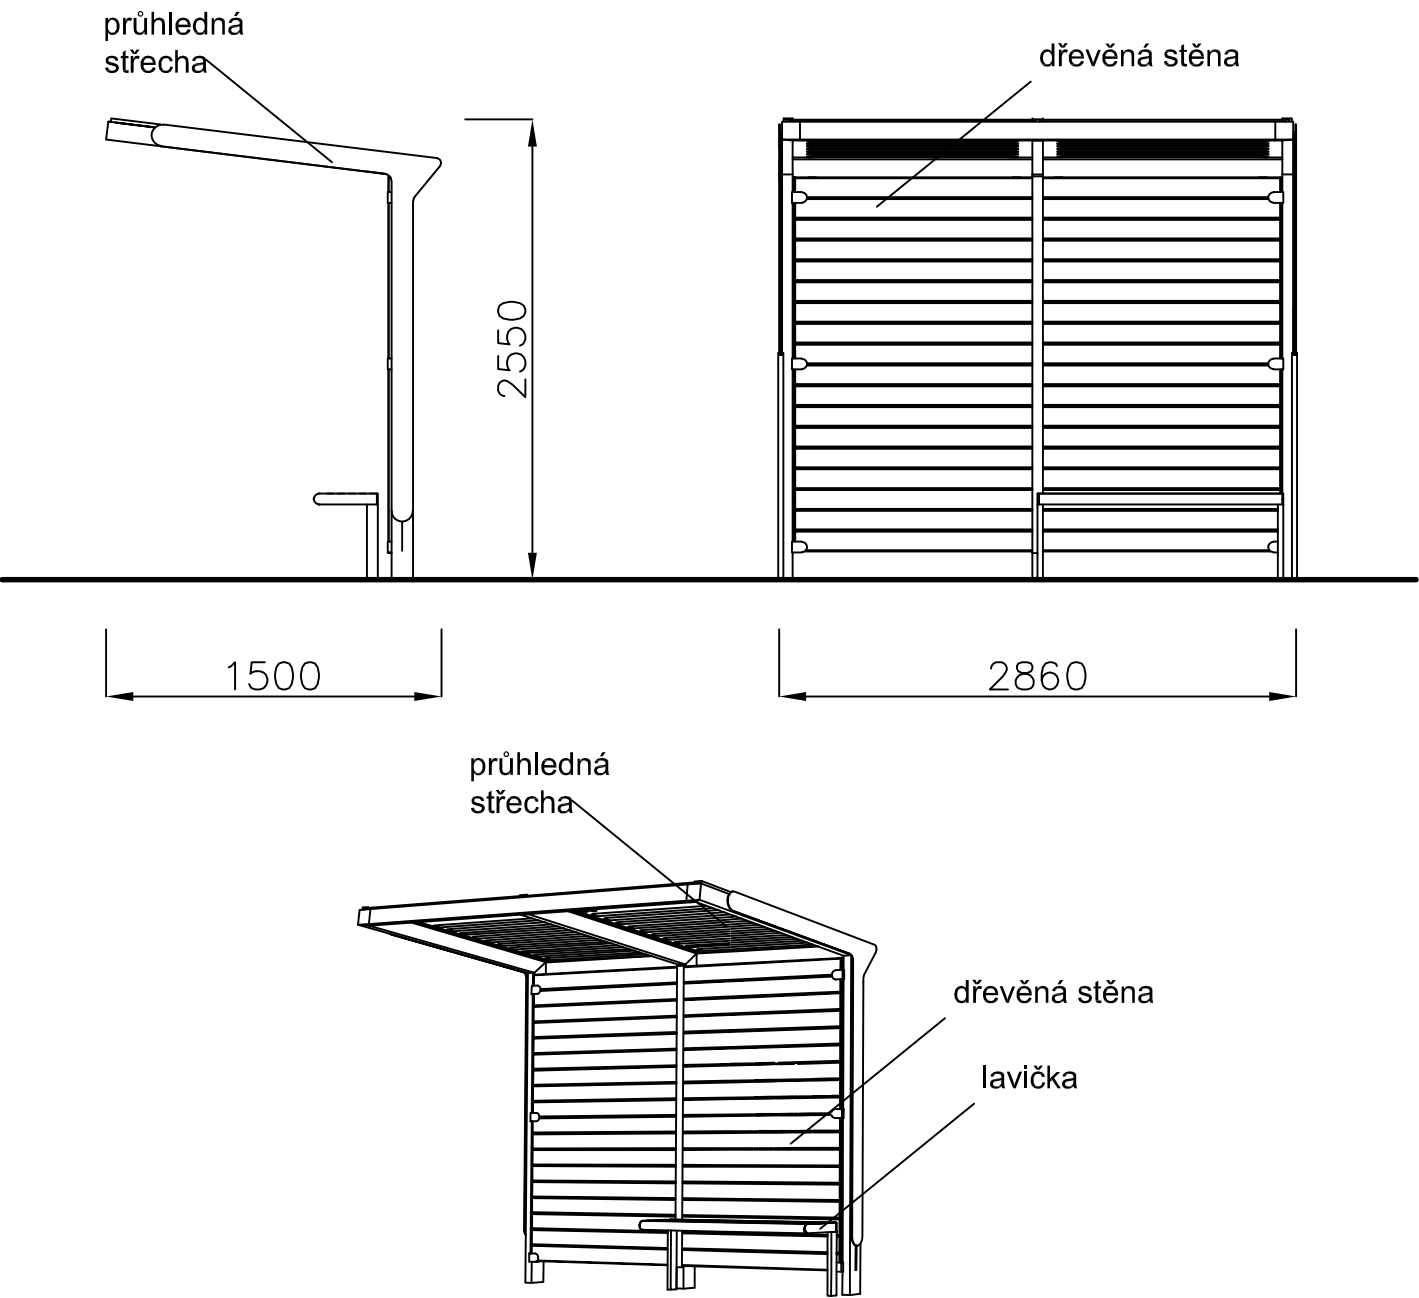

ZODP. PROJEKTANT	ING. ZDENĚK VITÁSEK	Ing. Zdeněk Vitásek PROJEKTOVÁ A INŽENÝRSKÁ ČINNOST U tenisu 2625/1 78701 ŠUMPERK tel: 776 780 588 email: zdenek.vitasek@email.cz IČ: 03938760	
VED. PROJEKTU	ING. ZDENĚK VITÁSEK		
VYPRACOVAL	ING. ZDENĚK VITÁSEK		
KATASTR. ÚZEMÍ	Vikýřovice		
OBJEDNAVATEL	Obec Vikýřovice, Petrovská 168, 788 13 Vikýřovice		
NÁZEV PROJEKTU: Rekonstrukce autobusové zastávky na ul. Petrovská ve Vikýřovicích		STUPEŇ PD	DŮR+DSP
		DATUM	01/2022
		MĚŘITKO	bezrozměrné
		FORMÁT	1A4
		ČÍSLO ZAKÁZKY	0383-22/1
PŘÍLOHA Výkres obslužných zařízení - detail přístřešku		ČÍSLO PŘÍLOHY	D.1.1.2f