


## VZOROVÝ PŘÍČNÝ ŘEZ

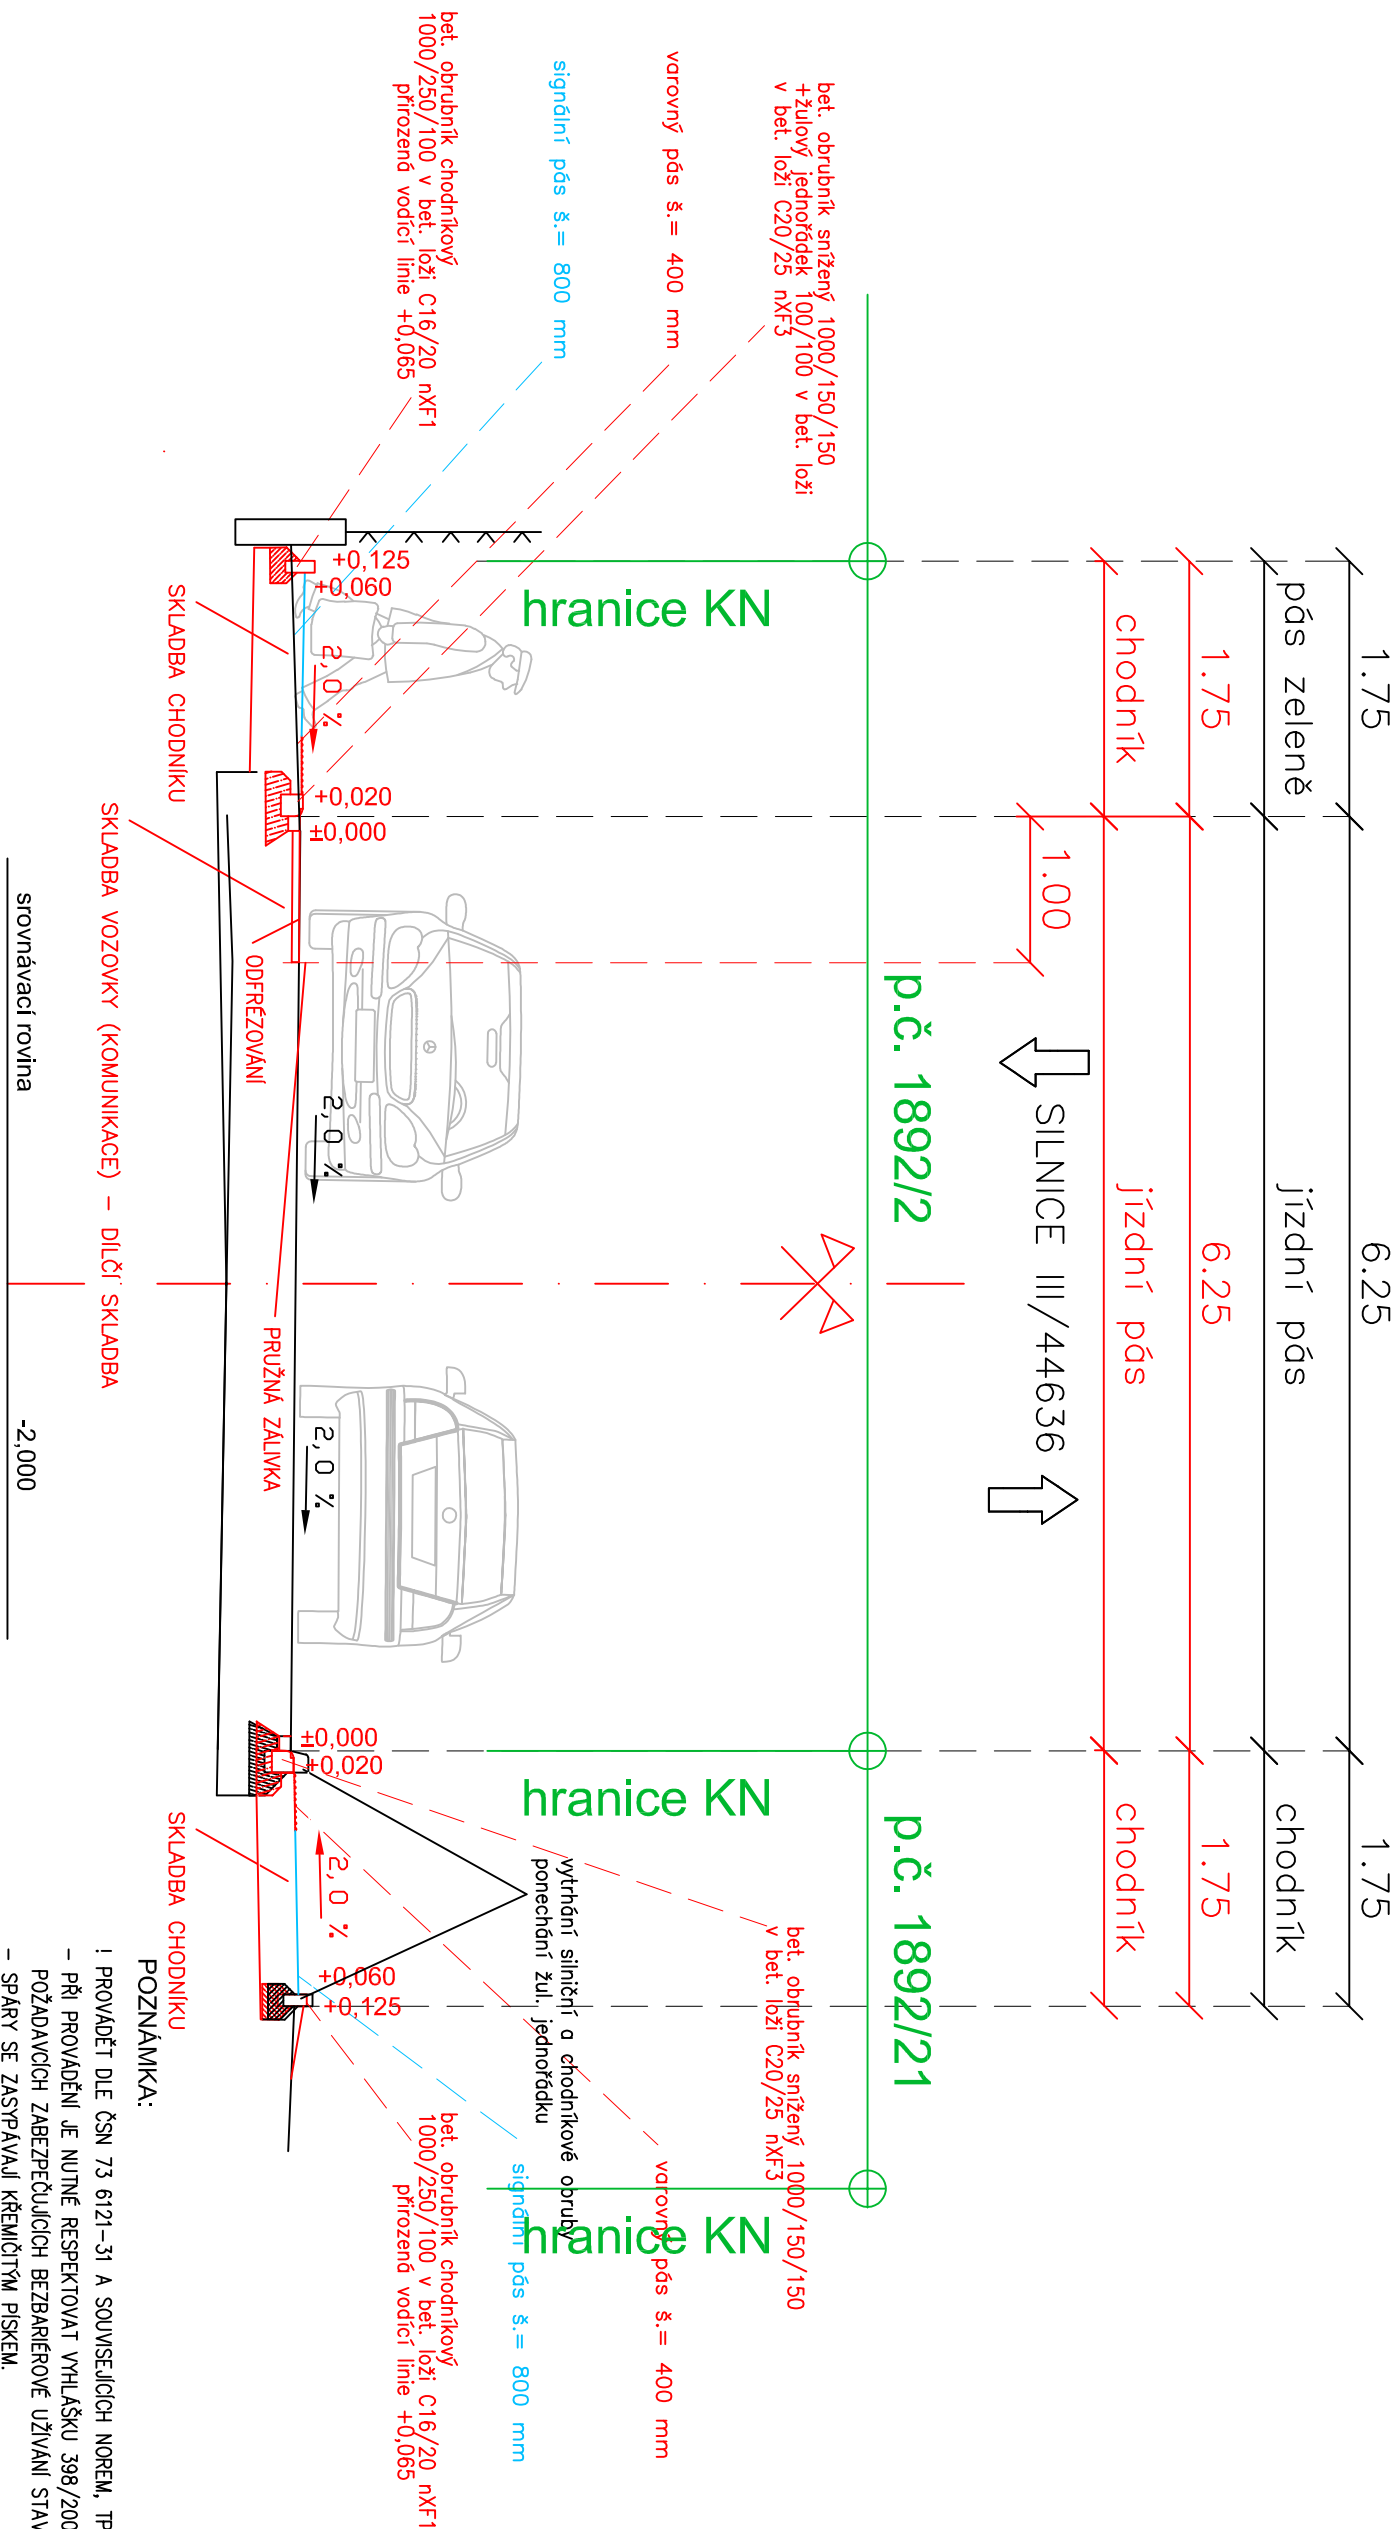

### POZNÁMKA:

- PROVÁDĚTI DLE ČSN 73 6121–51 A SOUVISEJÍCÍCH NOREM, TP A VZOROVÝCH LSTŮ!!
  - PŘI PROVÁDĚNÍ JE NUTNÉ RESPEKTOVAT VÝHLÁŠKU 398/2009 Sb. (O OBECNÝCH TECHNICKÝCH POŽADAVKÁCH ZABEZPEČUJÍCÍCH BEZBARIÉROVÉ UŽÍVÁNÍ STAVEB
  - SPÁRY SE ZASTÝPAVAJ KŘEMÍTOHM PÍSKEM.
  - NUTNÍ LZE POUZE DLAŽBU SE SPÁRAMI VYPLENĚNÍM SPÁROVACÍM PÍSKEM.
- POUŽITÉ MATERIÁLY PRO HMATOVÉ PRVKY MUSÍ SPLŇOVAT NAŘÍZENÍ VLADY Č. 163/2002 Sb. a TN TZ05.

|                                 |                                                                   |
|---------------------------------|-------------------------------------------------------------------|
| Ing. Zdeněk Vítášek             |                                                                   |
| PROJEKTOVÁ A INŽENÝRSKÁ ČINNOST |                                                                   |
| ZODP. PROJEKTANT                | ING. ZDENĚK VITÁŠEK                                               |
| VED. PROJEKTU                   | ING. ZDENĚK VITÁŠEK                                               |
| VYPRACOVAL                      | ING. ZDENĚK VITÁŠEK                                               |
| KATASTR. ÚZEMÍ                  | Vikýřovice                                                        |
| OBJEDNÁVATEL                    | Obce Vikýřovice, Patrovská 168, 788 13 Vikýřovice<br>IČ: 03938760 |

**Rekonstrukce autobusové zastávky  
na ul. Petrovská ve Víkřovicích**

|               |          |
|---------------|----------|
| STUPEŇ PD     | DŮR+DSP  |
| DATUM         | 01/2022  |
| MĚŘITKO       | 1:50     |
| FORMÁT        | 2A4      |
| ČÍSLO ZAKÁZKY | 0383-221 |

SKLADBA VOZOVKY (KOMUNIKACE) - DÍLČÍ SKLADBA

|                       |            |
|-----------------------|------------|
| 50 mm                 | EN 13108   |
| 0,5 kg/m <sup>2</sup> | ČSN 736129 |