


instalováno 15 x 550 = 8,25 kWp


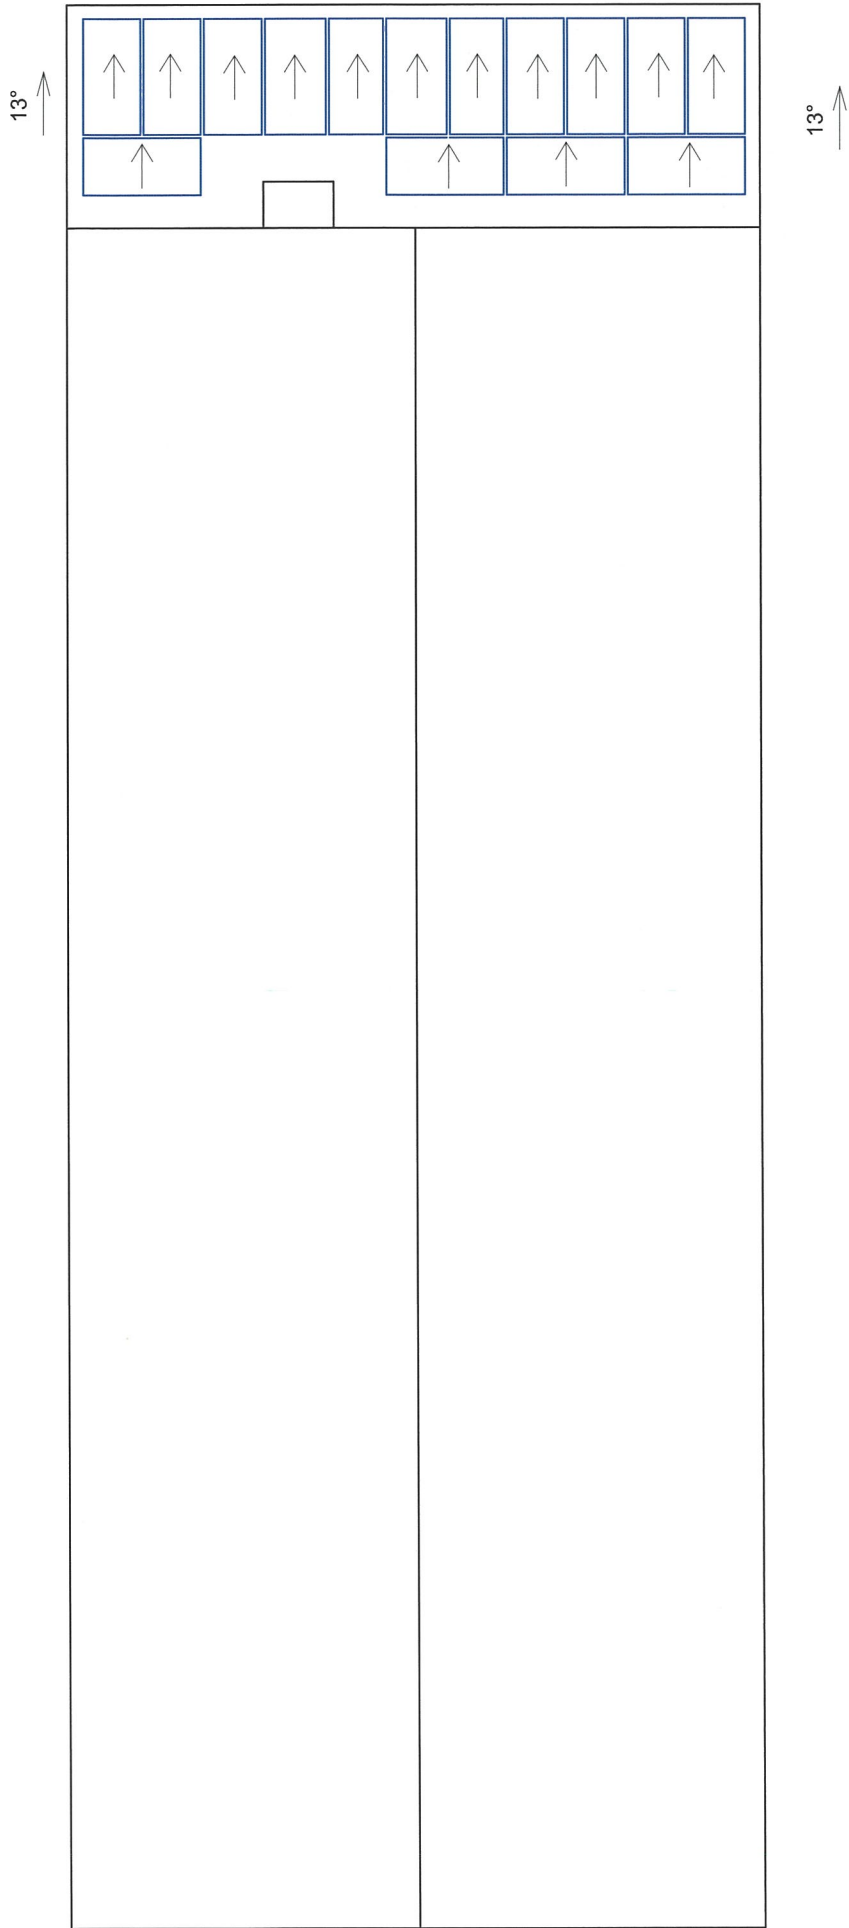


550Wp

Střešní fotovoltaické panely

INSTALOVANÝ VÝKON	13,7kWp
INVERTOR	SOLAX X3 Hybrid-15.0-D
VÝKON INVERTORU	15kW
POČET STRINGŮ	2KS/INVERTOR
VÝSTUPNÍ NAPĚTÍ	AC 400V TNC, 50Hz
INSTALOVÁNO INVERTORŮ	1KS
TYP FV PANELU	SUNPRO POWER SP550-144M10
VÝKON PANELU	550Wp
ROZMĚR PANELU	1280x1135x35 mm
CELKEM PANELŮ	25KS

instalováno 10 x 550 = 5,5 kWp

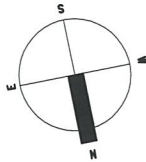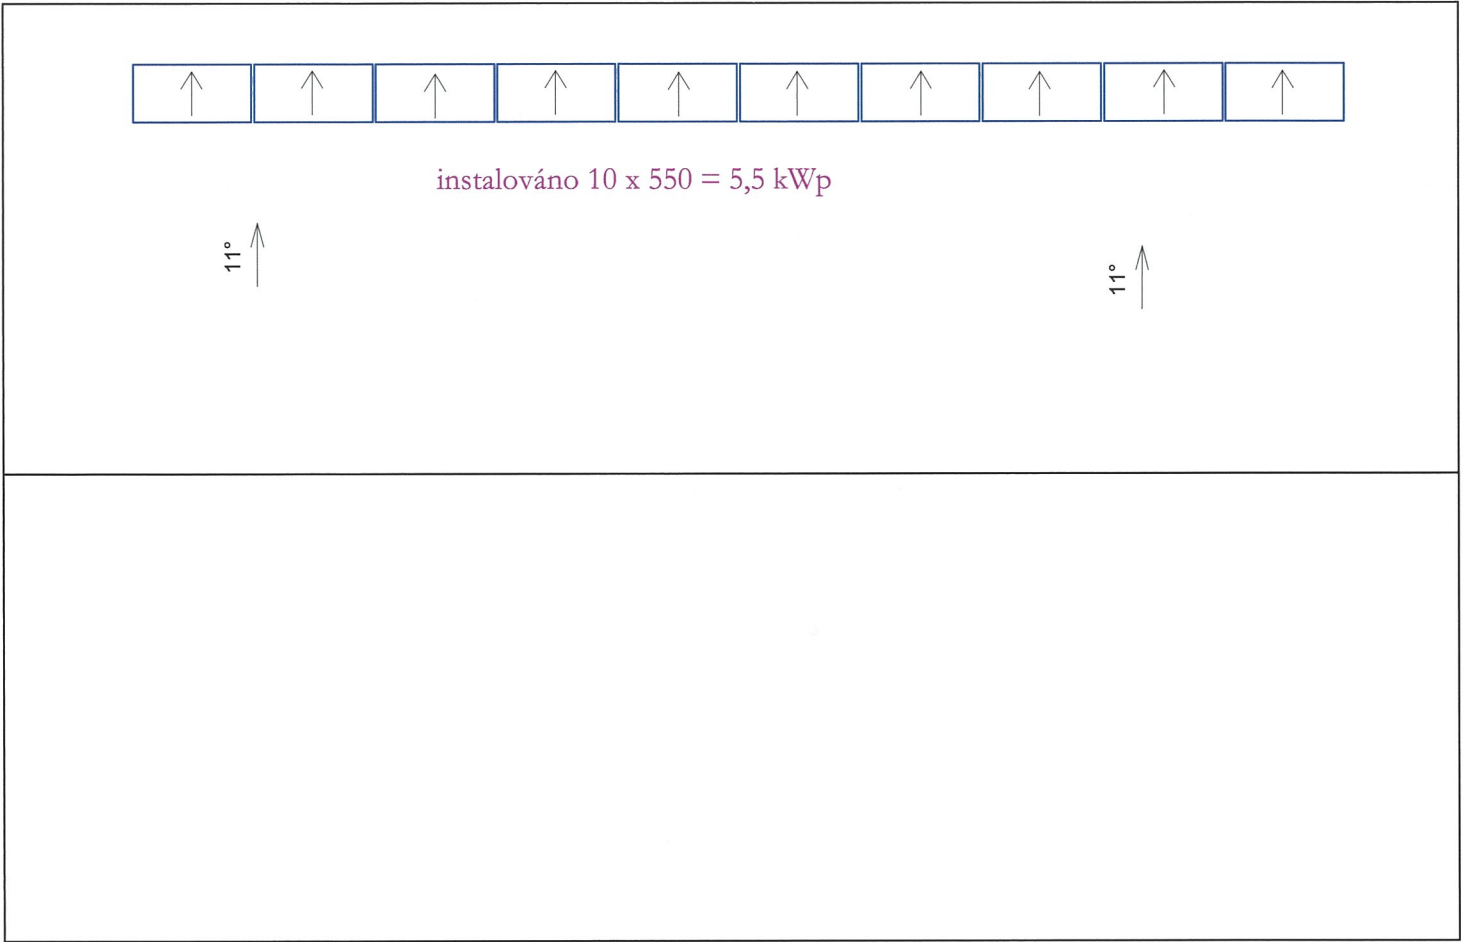

Stavebník/Investor:	Obecní úřad Rajhradice Krátká 379 664 61 Rajhradice IČ: 004 88 291	Ing. Vít Podešva aut. inženýr technika prostředí staveb / elektrotechnická zařízení ČKAIT:1302485	Autorizační razítko:
Vypracoval:	Ing. Vít Podešva		
Hlavní projektant:	Ing. Vít Podešva		
Datum zpracování:	únor 2023		
Název akce:	A - projekt FVE obecní úřad přístřešek		
Místo stavby:	664 61 Rajhradice, Krátká 379		Stupeň dokumentace: DPS
Část PD:	Dispozice střechy		Měřítko: 1 : 100
			Výkres: A02