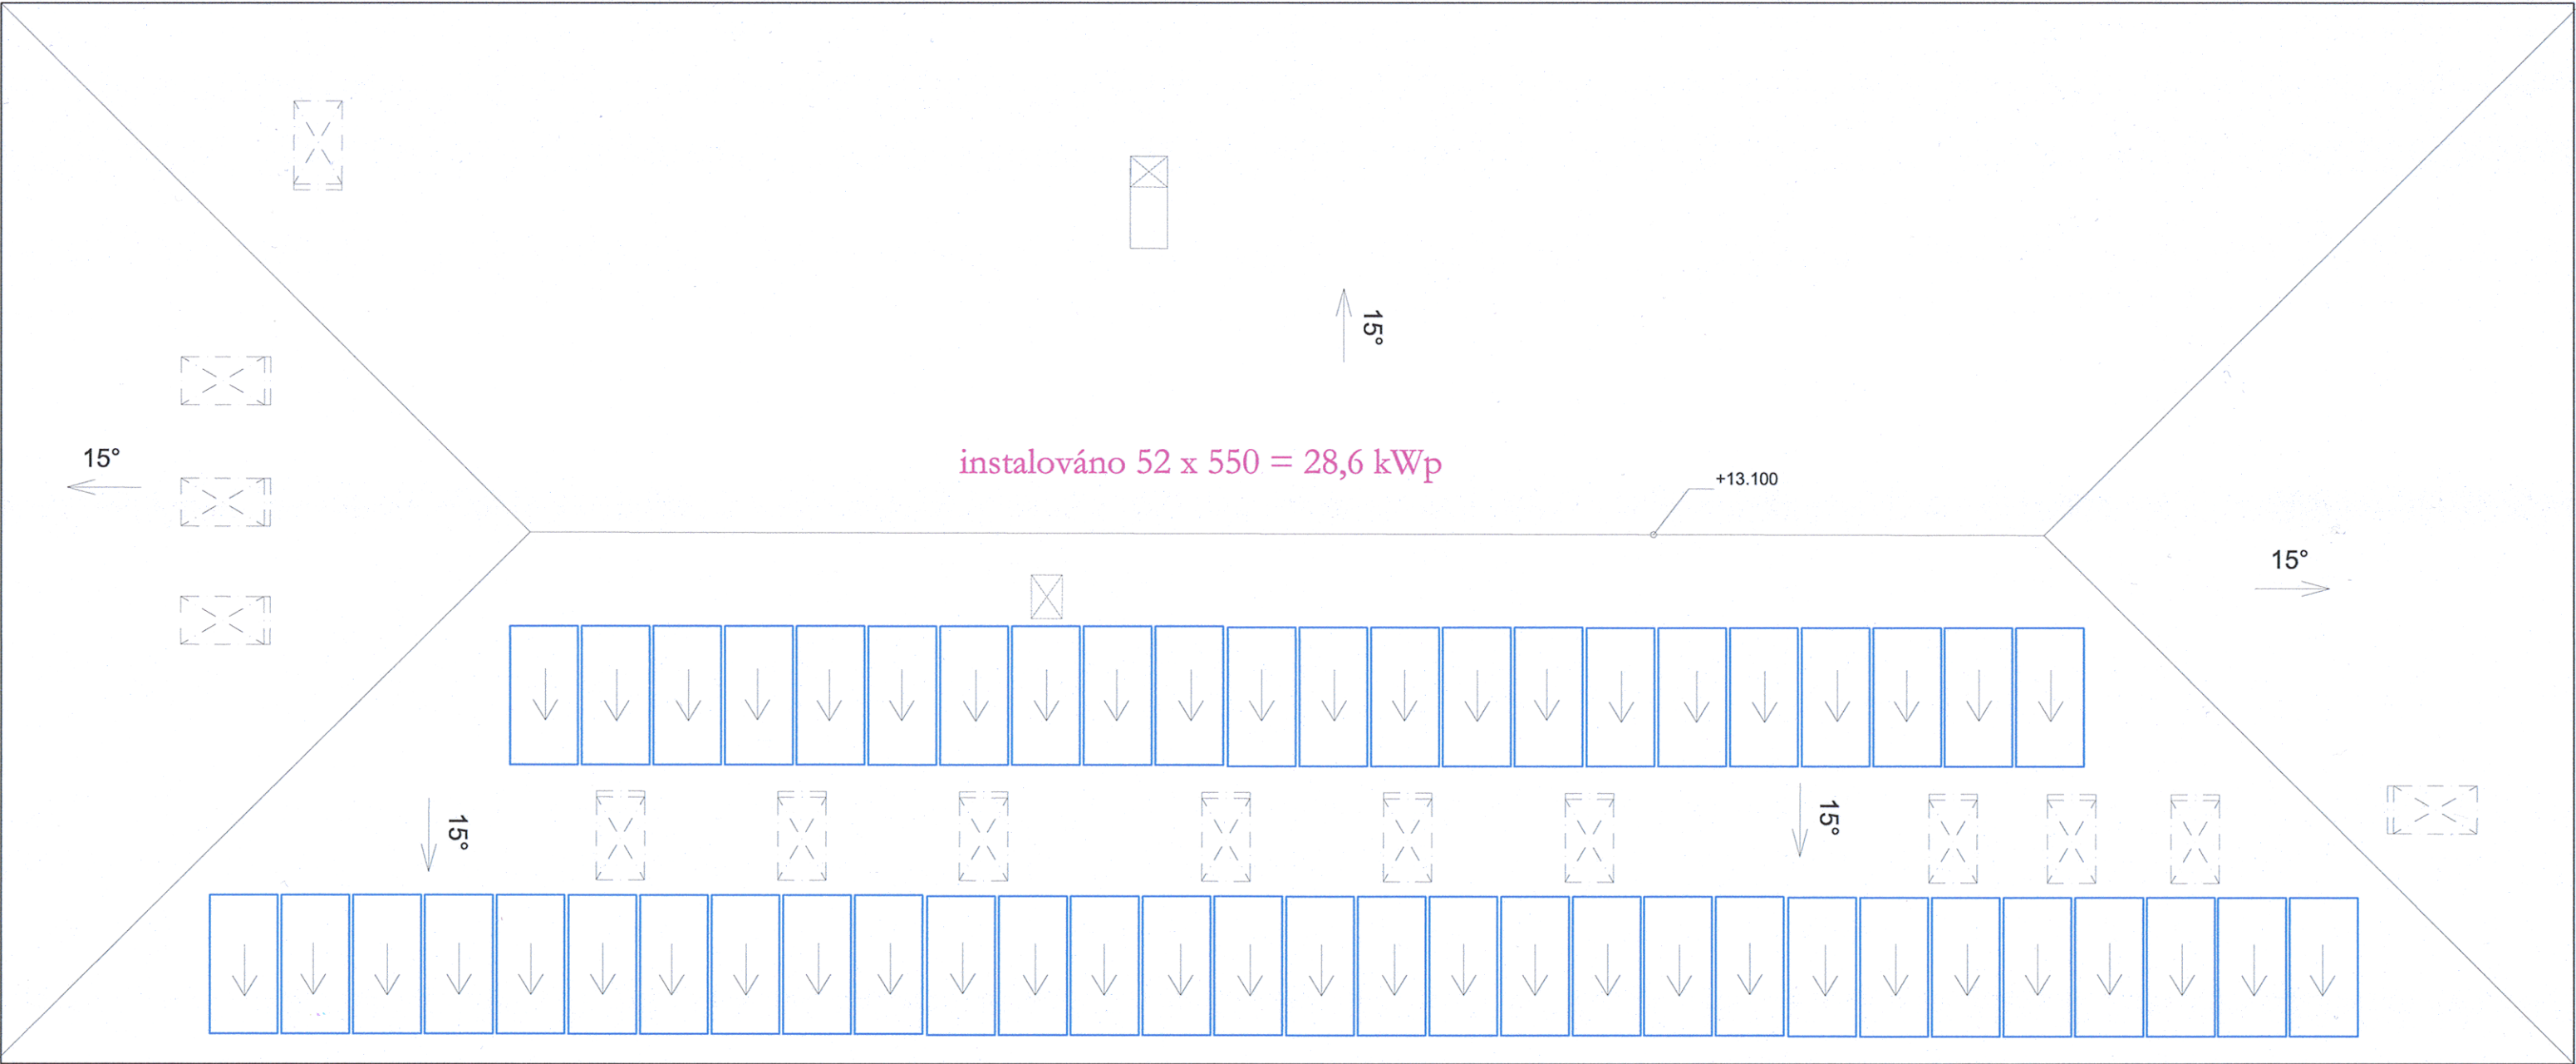


550Wp

Střešní fotovoltaické panely

INSTALOVANÝ VÝKON	28,6kWp
INVERTOR	SOLAX X3 Hybrid-15.0-D
VÝKON INVERTORU	15kW
POČET STRINGŮ	2KS/INVERTOR
VÝSTUPNÍ NAPĚTÍ	AC 400V TNC, 50Hz
INSTALOVÁNO INVERTORŮ	2KS
TYP FV PANELU	SUNPRO POWER SP550-144M10
VÝKON PANELU	550Wp
ROZMĚR PANELU	1280x1135x35 mm
CELKEM PANELŮ	52KS

Stavebník/Investor: Obecní úřad Rajhradice Krátká 379 664 61 Rajhradice IČ: 004 88 291		Ing. Vít Podešva aut. Inženýr technika prostředí staveb / elektrotechnická zařízení ČKAIT:1302485	Autorizační razítko:
Vypracoval:	Ing. Vít Podešva		
Hlavní projektant:	Ing. Vít Podešva		
Datum zpracování:	únor 2023		
Název akce: C – projekt FVE nová škola			
Místo stavby: 664 61 Rajhradice, Hlavní 636			Stupeň dokumentace: DPS
			Měřítko: 1 : 100
Část PD: Dispozice střechy			Výkres: C02