


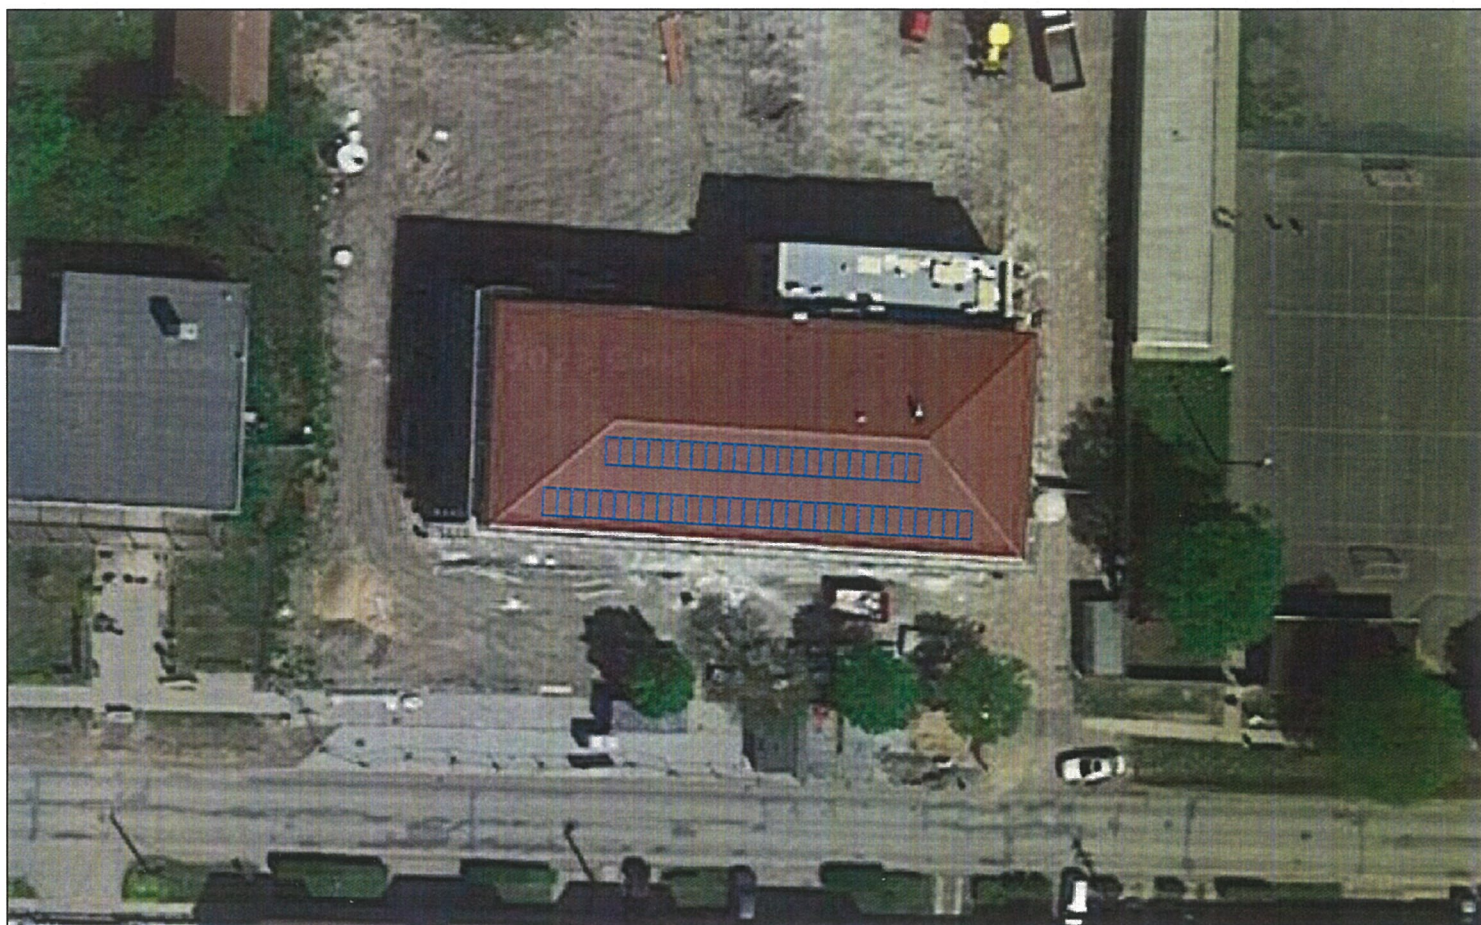

Stavebník/Investor: Obecní úřad Rajhradice Krátká 379 664 61 Rajhradice IČ: 004 88 291		Ing. Vít Podešva aut. Inženýr technika prostředí staveb / elektrotechnická zařízení ČKAIT:1302485	Autorizační razítko: 
Vypracoval:	Ing. Vít Podešva <i>Podešva</i>		
Hlavní projektant:	Ing. Vít Podešva		
Datum zpracování:	únor 2023		
Název akce: C – projekt FVE nová škola		Stupeň dokumentace: DPS Měřítko: Výkres: C03	
Místo stavby: 664 61 Rajhradice, Hlavní 636			
Část PD: Vizualizace			