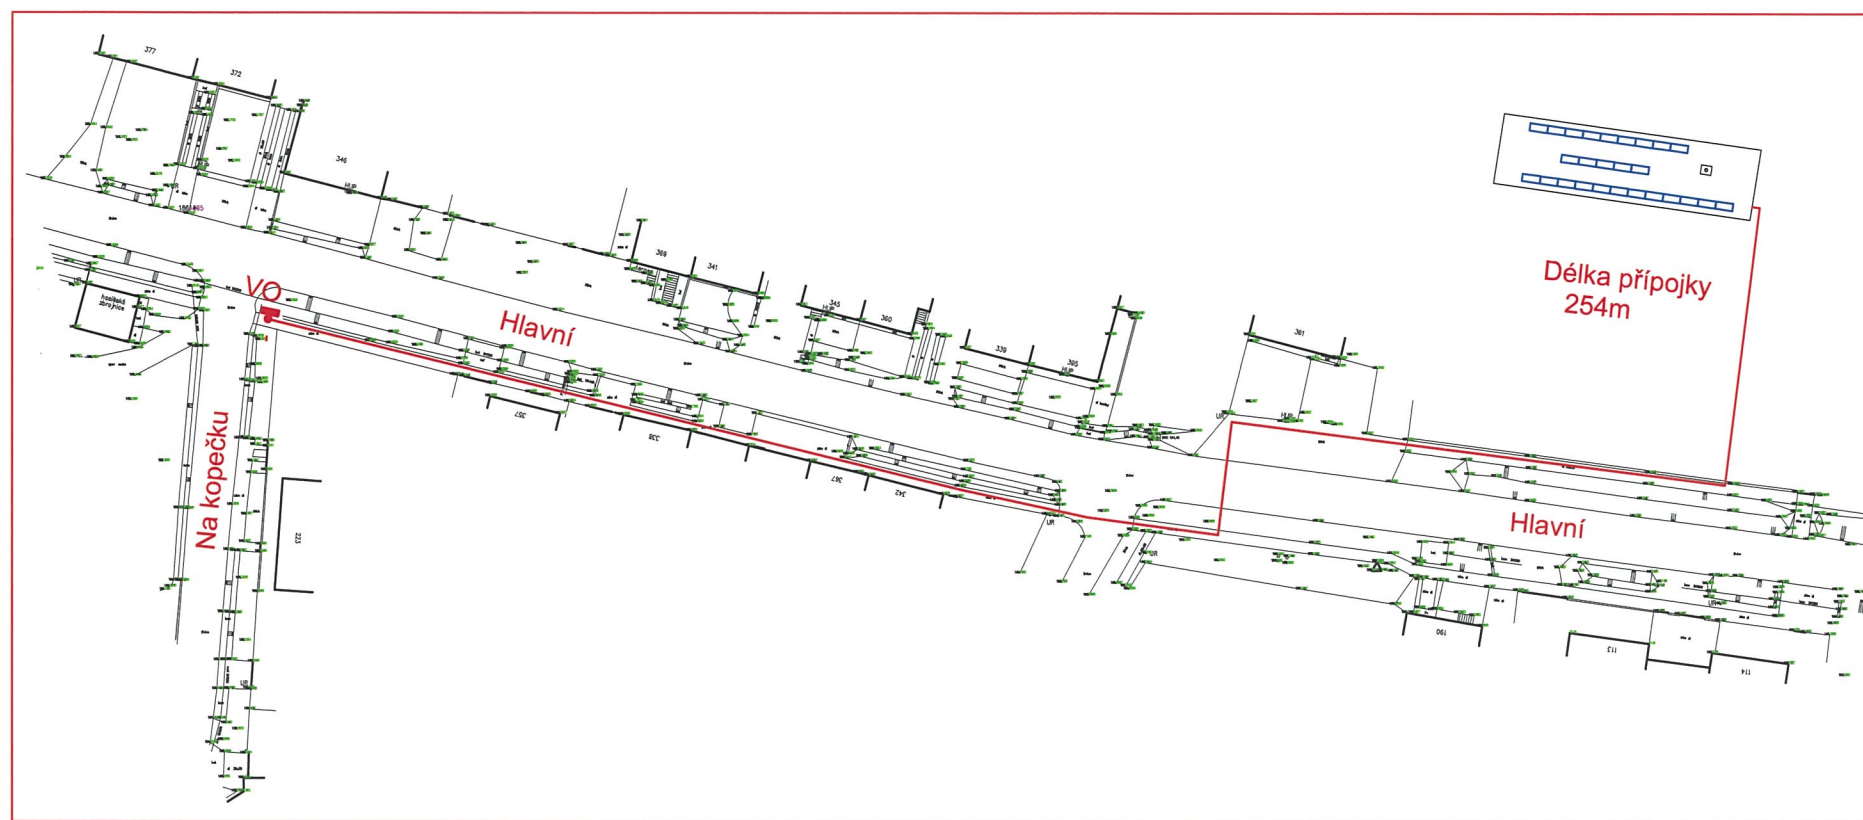


550Wp

Střešní fotovoltaické panely

INSTALOVANÝ VÝKON	14,3kWp
INVERTOR	SOLAX X3 Hybrid-15.0-D
VÝKON INVERTORU	15kW
POČET STRINGŮ	2KS/INVERTOR
VÝSTUPNÍ NAPĚTÍ	AC 400V TNC, 50Hz
INSTALOVÁNO INVERTORŮ	1KS
TYP FV PANELU	SUNPRO POWER SP550-144M10
VÝKON PANELU	550Wp
ROZMĚR PANELU	1280x1135x35 mm
CELKEM PANELŮ	26KS

Stavebník/Investor:	Obecní úřad Rajhradice Krátká 379 664 61 Rajhradice IČ: 004 88 291	Ing. Vít Podešva aut. Inženýr technika prostředí staveb / elektrotechnická zařízení ČKAIT:1302485	Autorizační razítko:	
Vypracoval:	Ing. Vít Podešva		Stupeň dokumentace: DPS	
Hlavní projektant:	Ing. Vít Podešva			Měřítko: 1 : 1000
Datum zpracování:	únor 2023			
Název akce:	D – projekt FVE školka		Výkres: D01	
Místo stavby:	664 61 Rajhradice, Hlavní 351			
Část PD:	Dispozice střechy			