


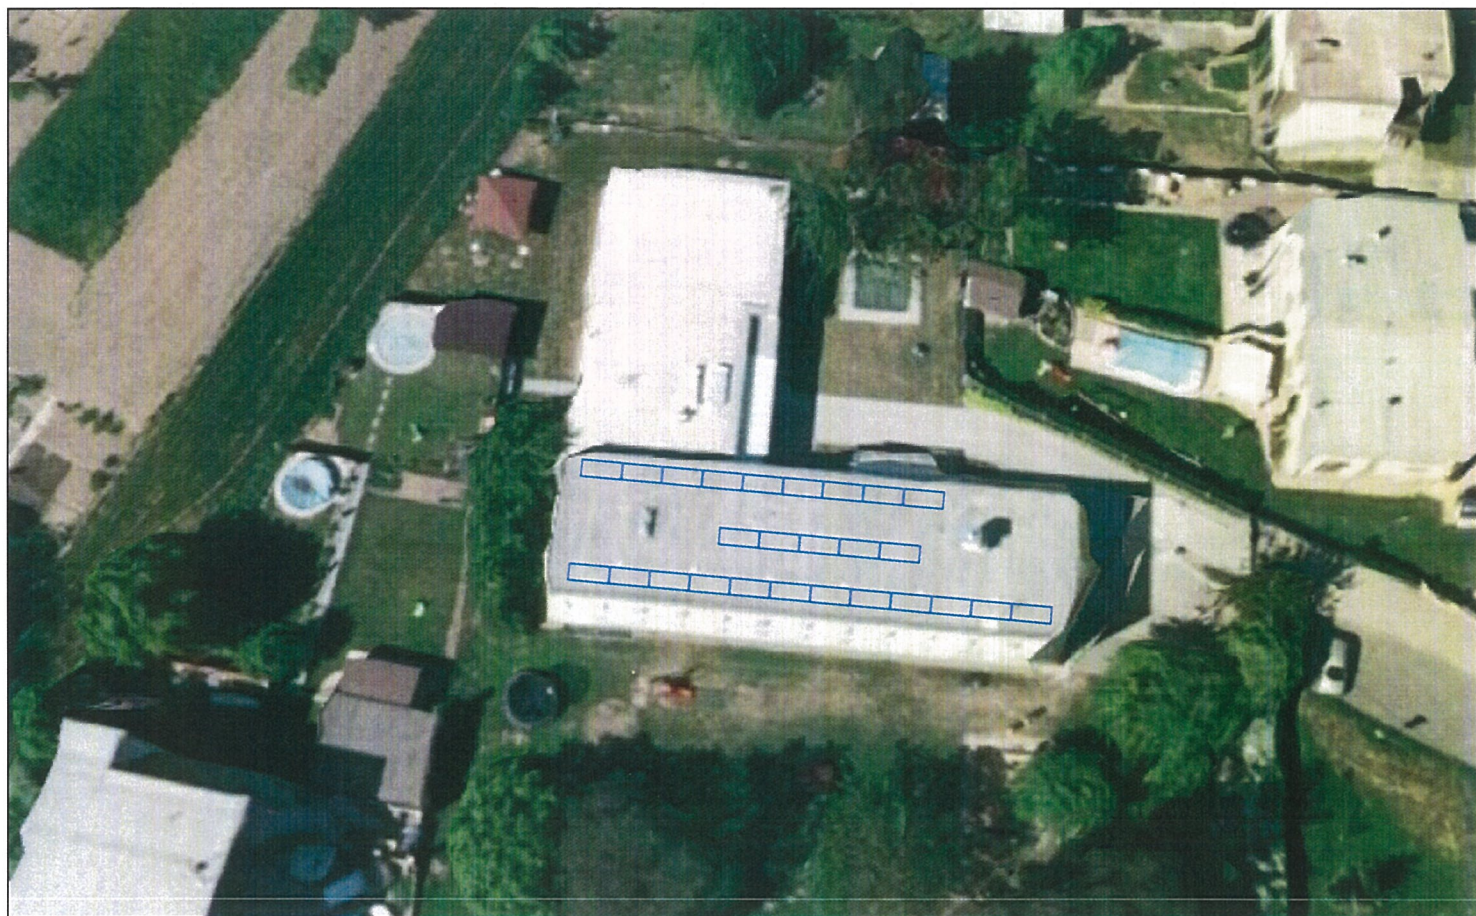

Stavebník/Investor: Obecní úřad Rajhradice Krátká 379 664 61 Rajhradice IČ: 004 88 291		Ing. Vít Podešva aut. Inženýr technika prostedí staveb / elektrotechnická zařízení ČKAIT:1302485	Autorizační razítko: 
Vypracoval:	Ing. Vít Podešva		Stupeň dokumentace: DPS Měřítko:
Hlavní projektant:	Ing. Vít Podešva		
Datum zpracování:	únor 2023		
Název akce: D – projekt FVE školka		Výkres: D03	
Místo stavby: 664 61 Rajhradice, Hlavní 351			
Část PD:	Vizualizace		