


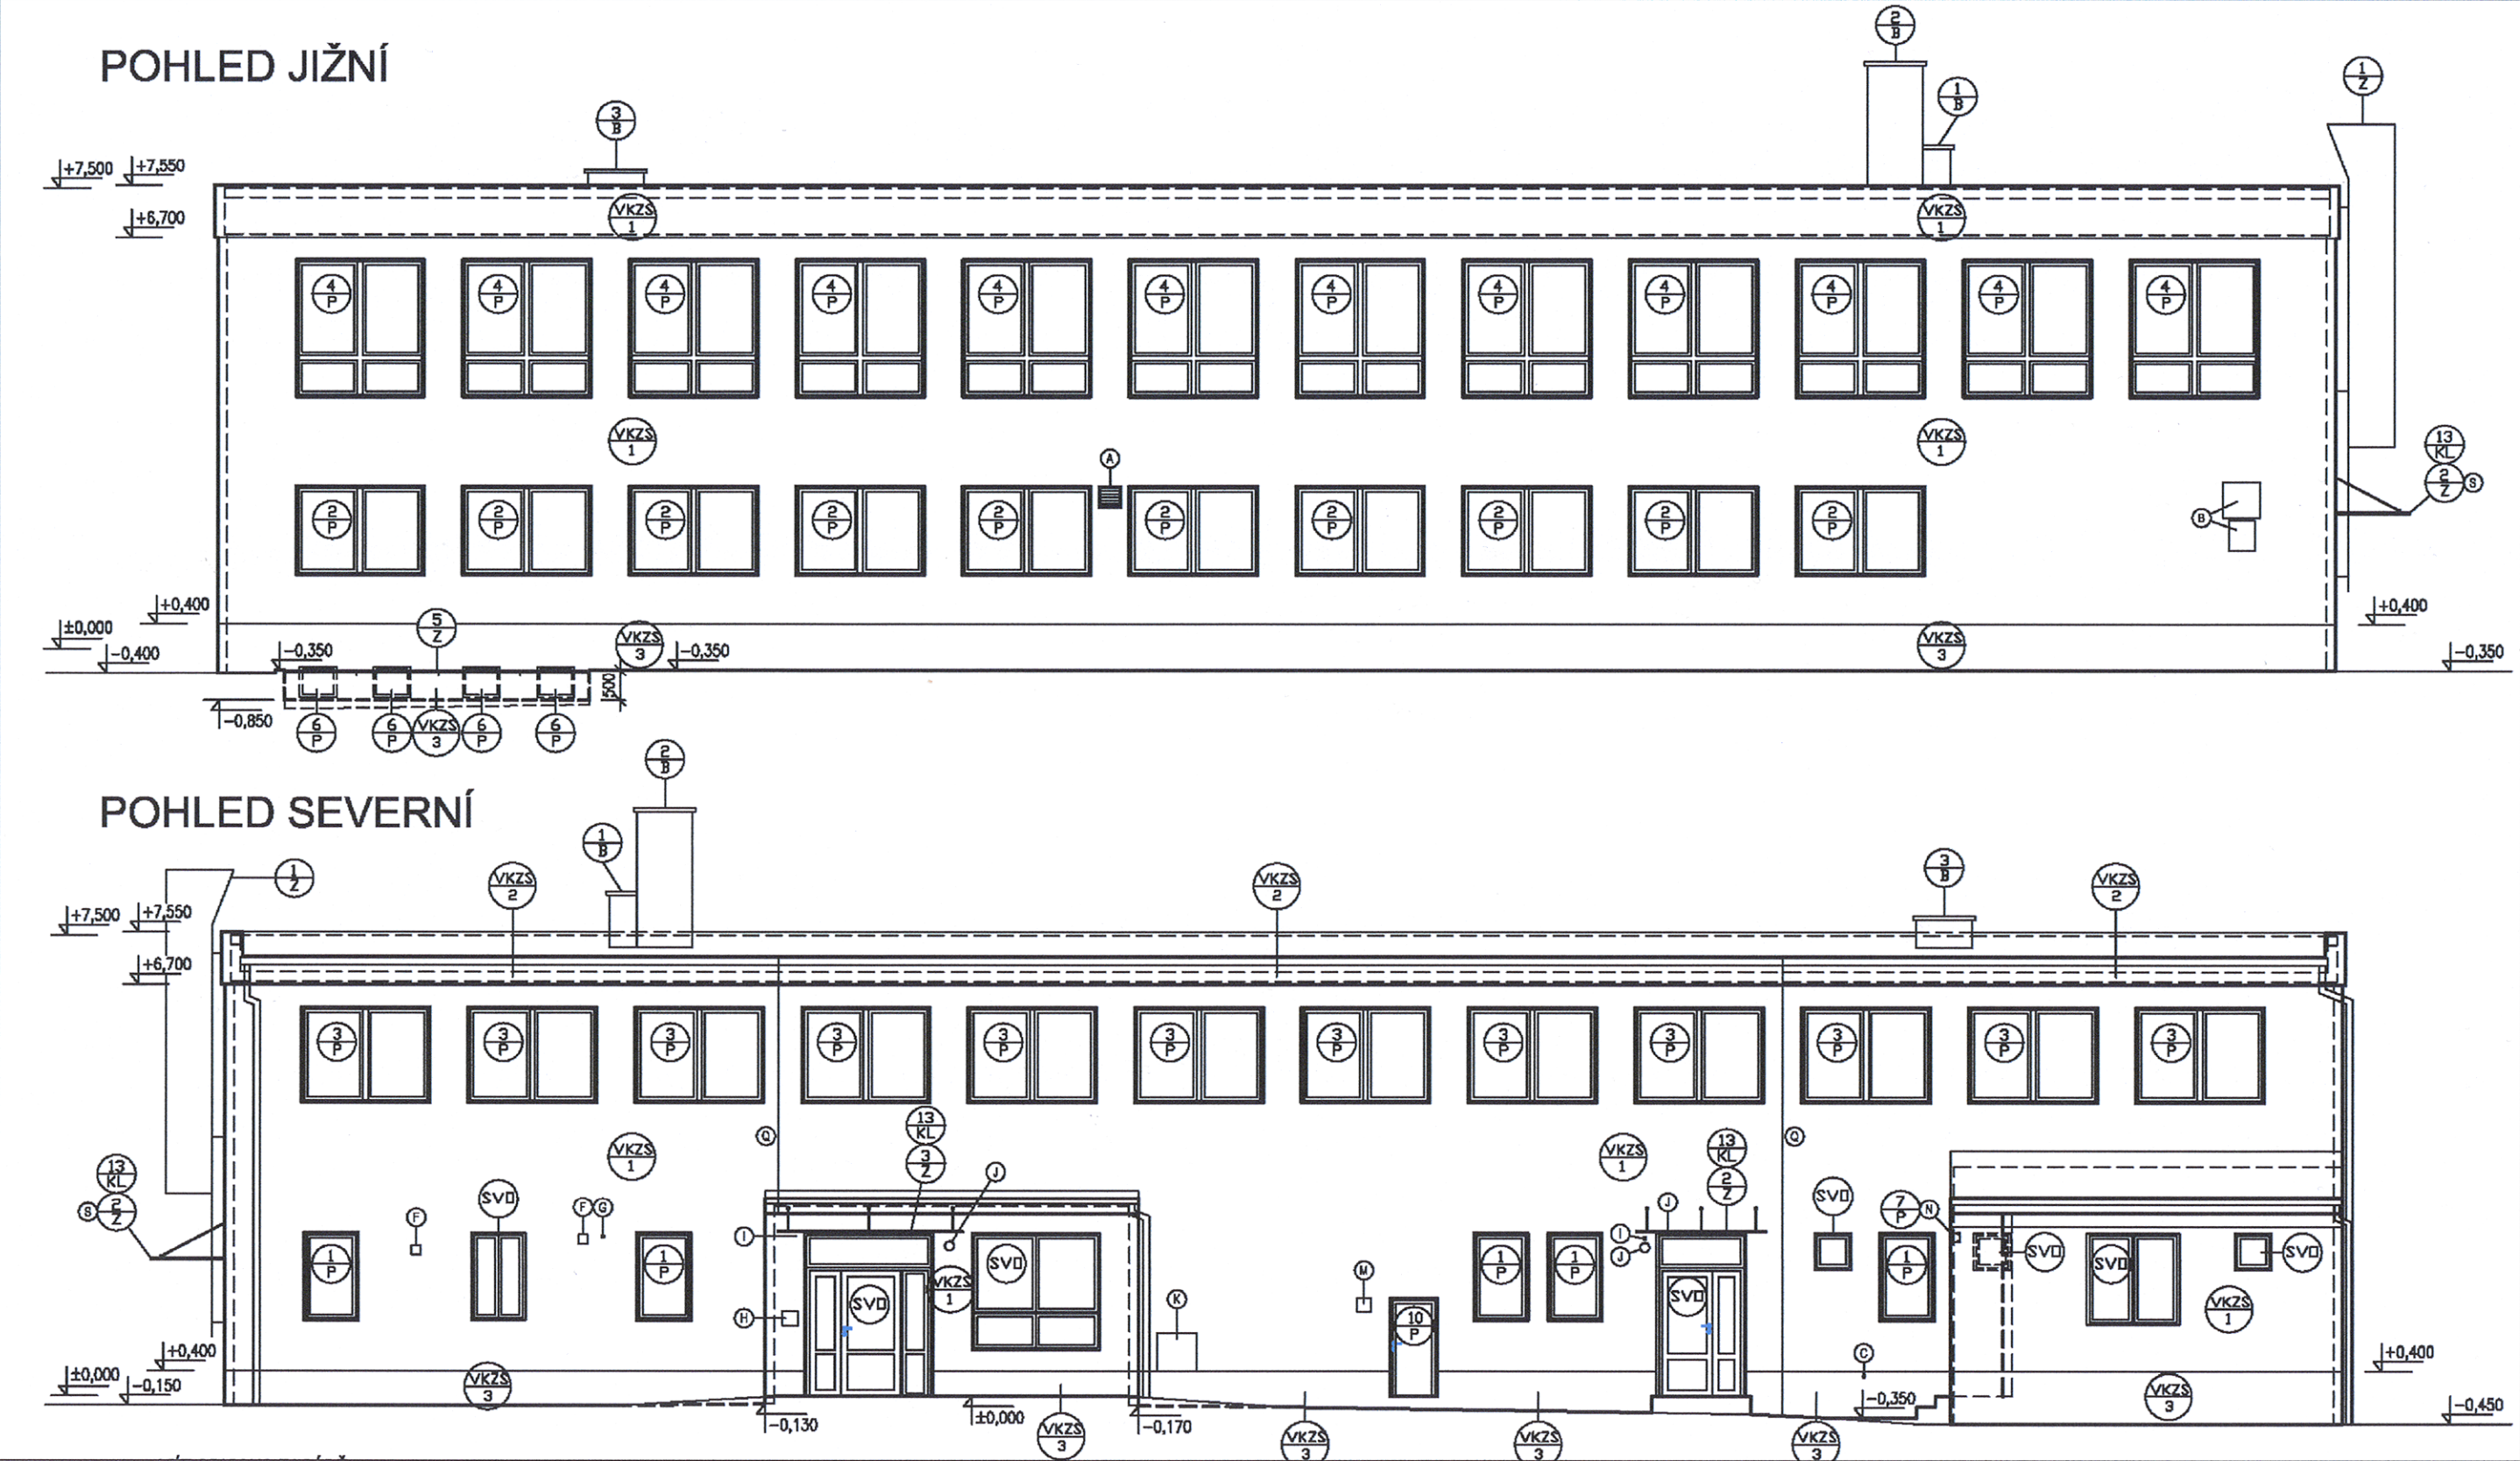

Stavebník/Investor: Obecní úřad Rajhradice Krátká 379 664 61 Rajhradice IČ: 004 88 291		Ing. Vít Podešva aut. Inženýr technika prostředí staveb / elektrotechnická zařízení ČKAIT:1302485	Autorizační razítko:
Vypracoval:	Ing. Vít Podešva		
Hlavní projektant:	Ing. Vít Podešva		
Datum zpracování:	únor 2023		
Název akce: D - projekt FVE školka			
Místo stavby: 664 61 Rajhradice, Hlavní 351			Stupeň dokumentace: DPS
			Měřítko:
Část PD: Pohled			Výkres: D05