



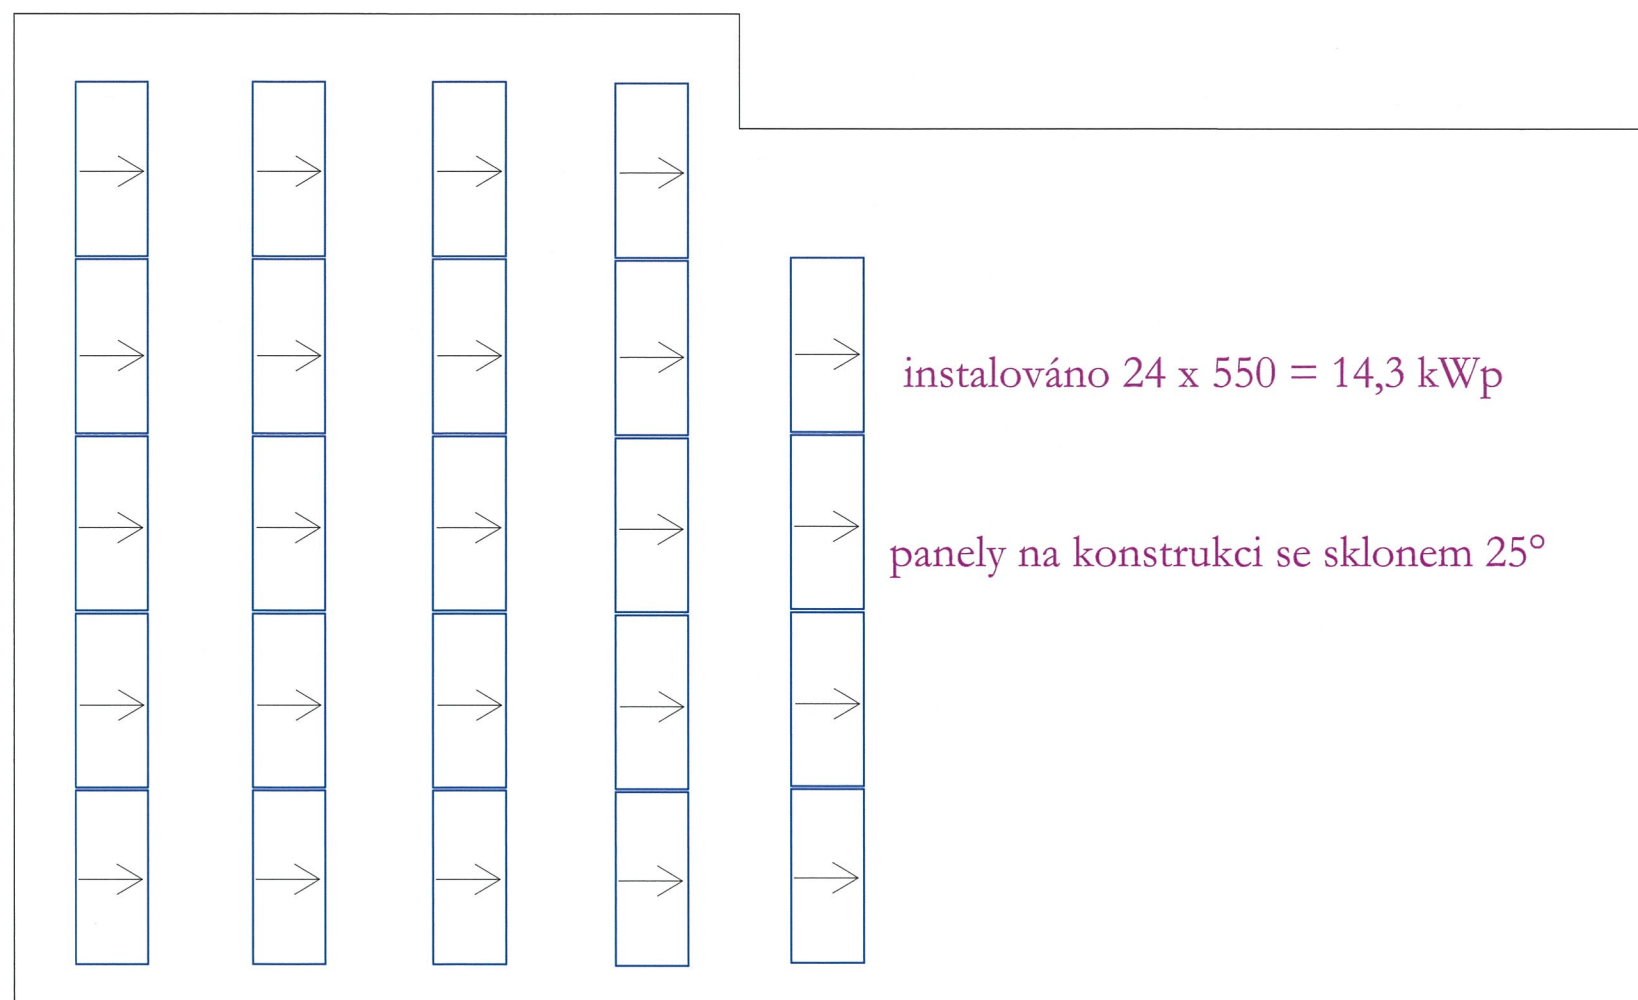

550W_p

Střešní fotovoltaické panely

INSTALOVANÝ VÝKON	13,2kW _p
INVERTOR	SOLAX X3 Hybrid-15.0-D
VÝKON INVERTORU	15kW
POČET STRINGŮ	2KS/INVERTOR
VÝSTUPNÍ NAPĚTÍ	AC 400V TNC, 50Hz
INSTALOVÁNO INVERTORŮ	1KS
TYP FV PANELU	SUNPRO POWER SP550-144M10
VÝKON PANELU	550W _p
ROZMĚR PANELU	1280x1135x35 mm
CELKEM PANELŮ	24KS

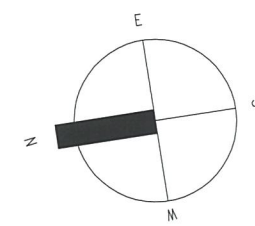

Stavebník/Investor:	Obecní úřad Rajhradice Krátká 379 664 61 Rajhradice IČ: 004 88 291	Ing. Vít Podešva aut. Inženýr technika prostředí staveb / elektrotechnická zařízení ČKAIT:1302485	Autorizační razítko:
Vypracoval:	Ing. Vít Podešva		
Hlavní projektant:	Ing. Vít Podešva		
Datum zpracování:	únor 2023		
Název akce:	E – projekt FVE nová školka		Stupeň dokumentace: DPS
Místo stavby:	664 61 Rajhradice, Hlavní 351		Měřítko: 1 : 100
Část PD:	Dispozice střechy		Výkres: E02