


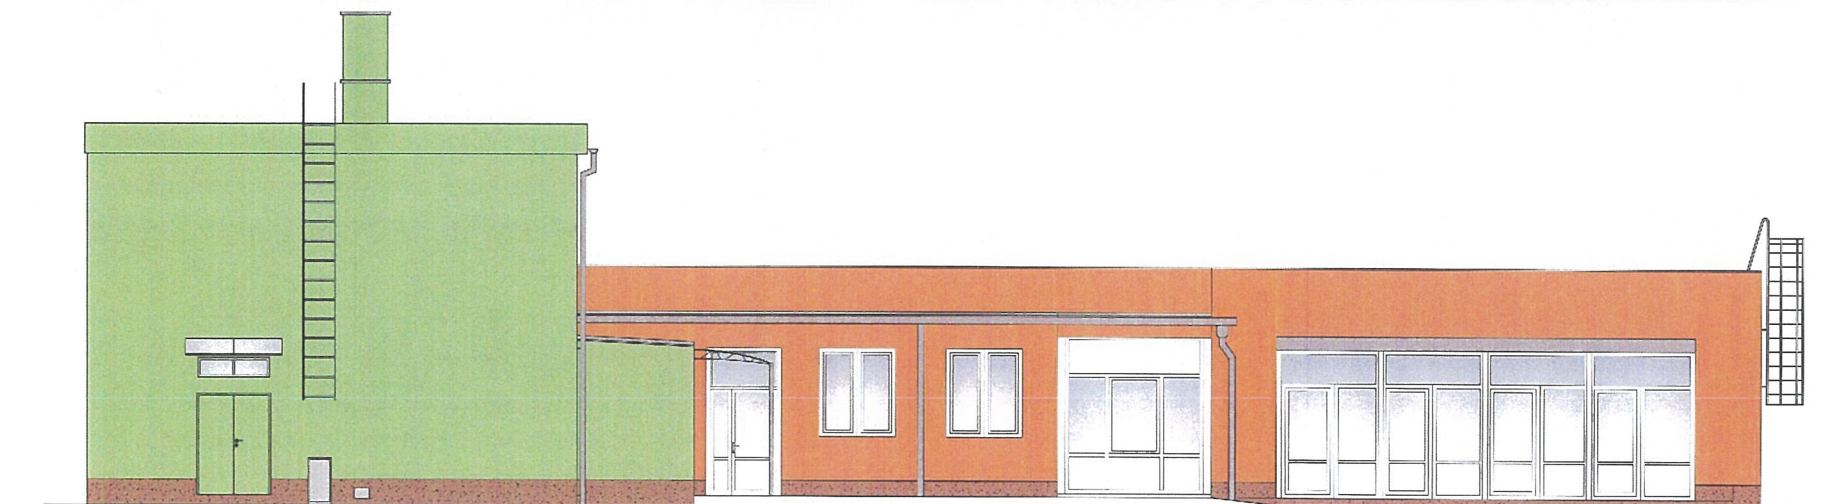

severní



západní



východní

Stavebník/Investor: Obecní úřad Rajhradice Krátká 379 664 61 Rajhradice IČ: 004 88 291		Ing. Vít Podešva aut. Inženýr technika prostředí staveb / elektrotechnická zařízení ČKAIT:1302485	Autorizační razítko: 
Vypracoval: Ing. Vít Podešva			
Hlavní projektant: Ing. Vít Podešva			
Datum zpracování: únor 2023			
Název akce: E - projekt FVE nová školka			Stupeň dokumentace: DPS Měřítko: 1 : 100 Výkres: E05
Místo stavby: 664 61 Rajhradice, Hlavní 351			
Část PD: Pohledy			