
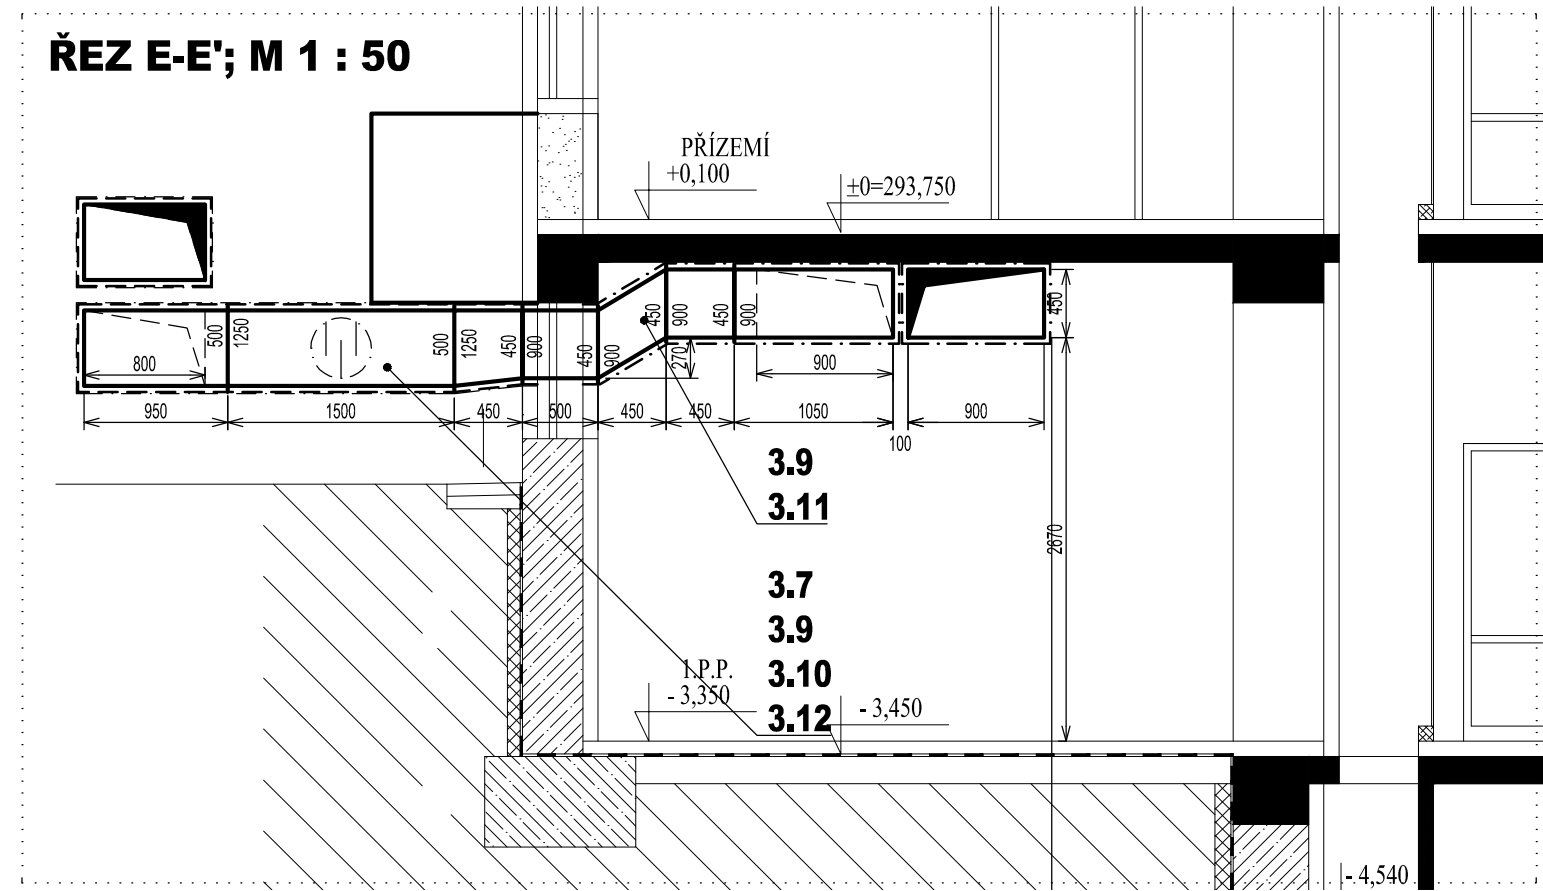
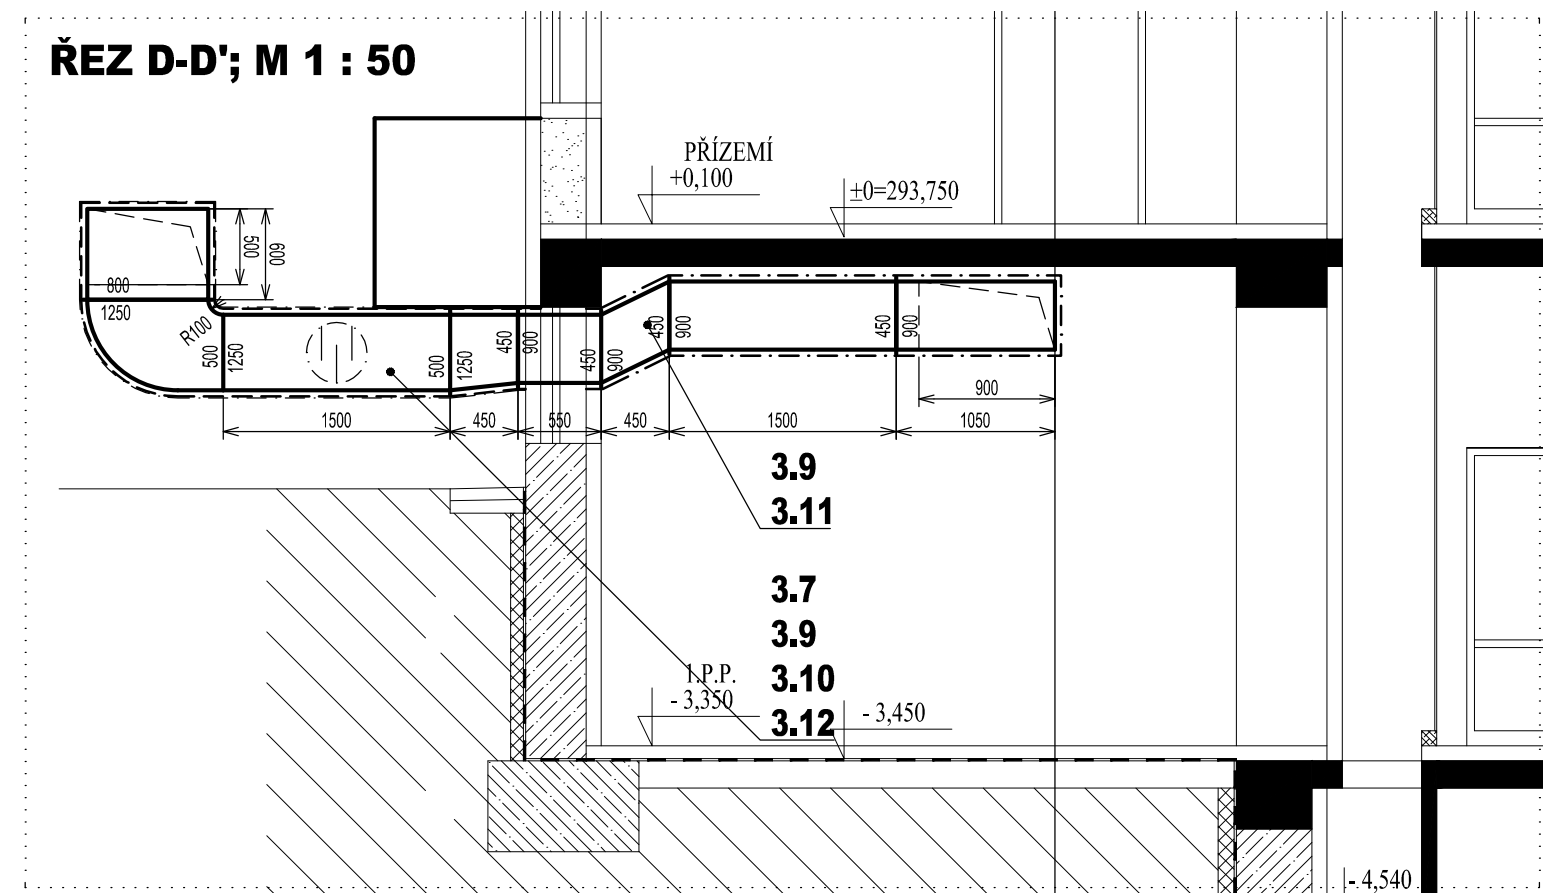
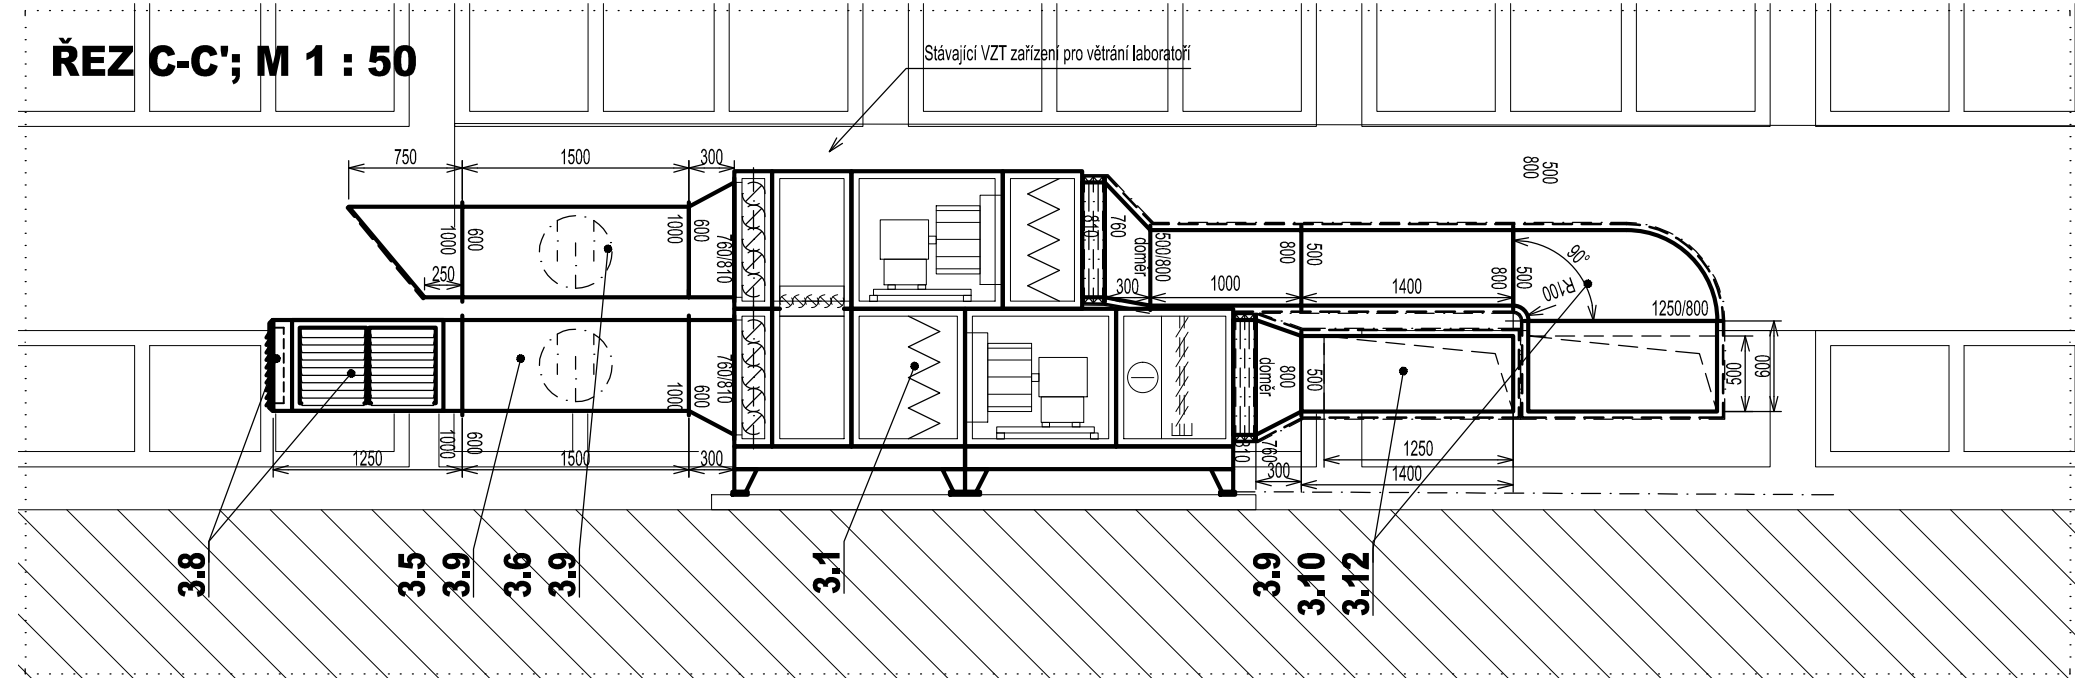


Vypracoval ING. VÁCLAV VOBORNÍK		Kontroloval		Schválil ING. VÁCLAV VOBORNÍK	
Zak. č. ICE: ICE1/ZE03465/TD/EL/rev03.2013					
Měřítko	Datum 12/2011	Typ výkresu	Soubor ZE03465-TD		
Název části FZÚ AV ČR, v.v.i. Na Slovance 1999/2, Praha 8					
Název REKONSTRUKCE NÍZKONAPĚŤOVÉ ROZVODNY VZDUCHOTECHNIKA-1.PP A 2.PP				Číslo TPo	
				SO, DPS F-SO 01.03-VZ	
		Arch. č. ZE03465-TD		List	Index

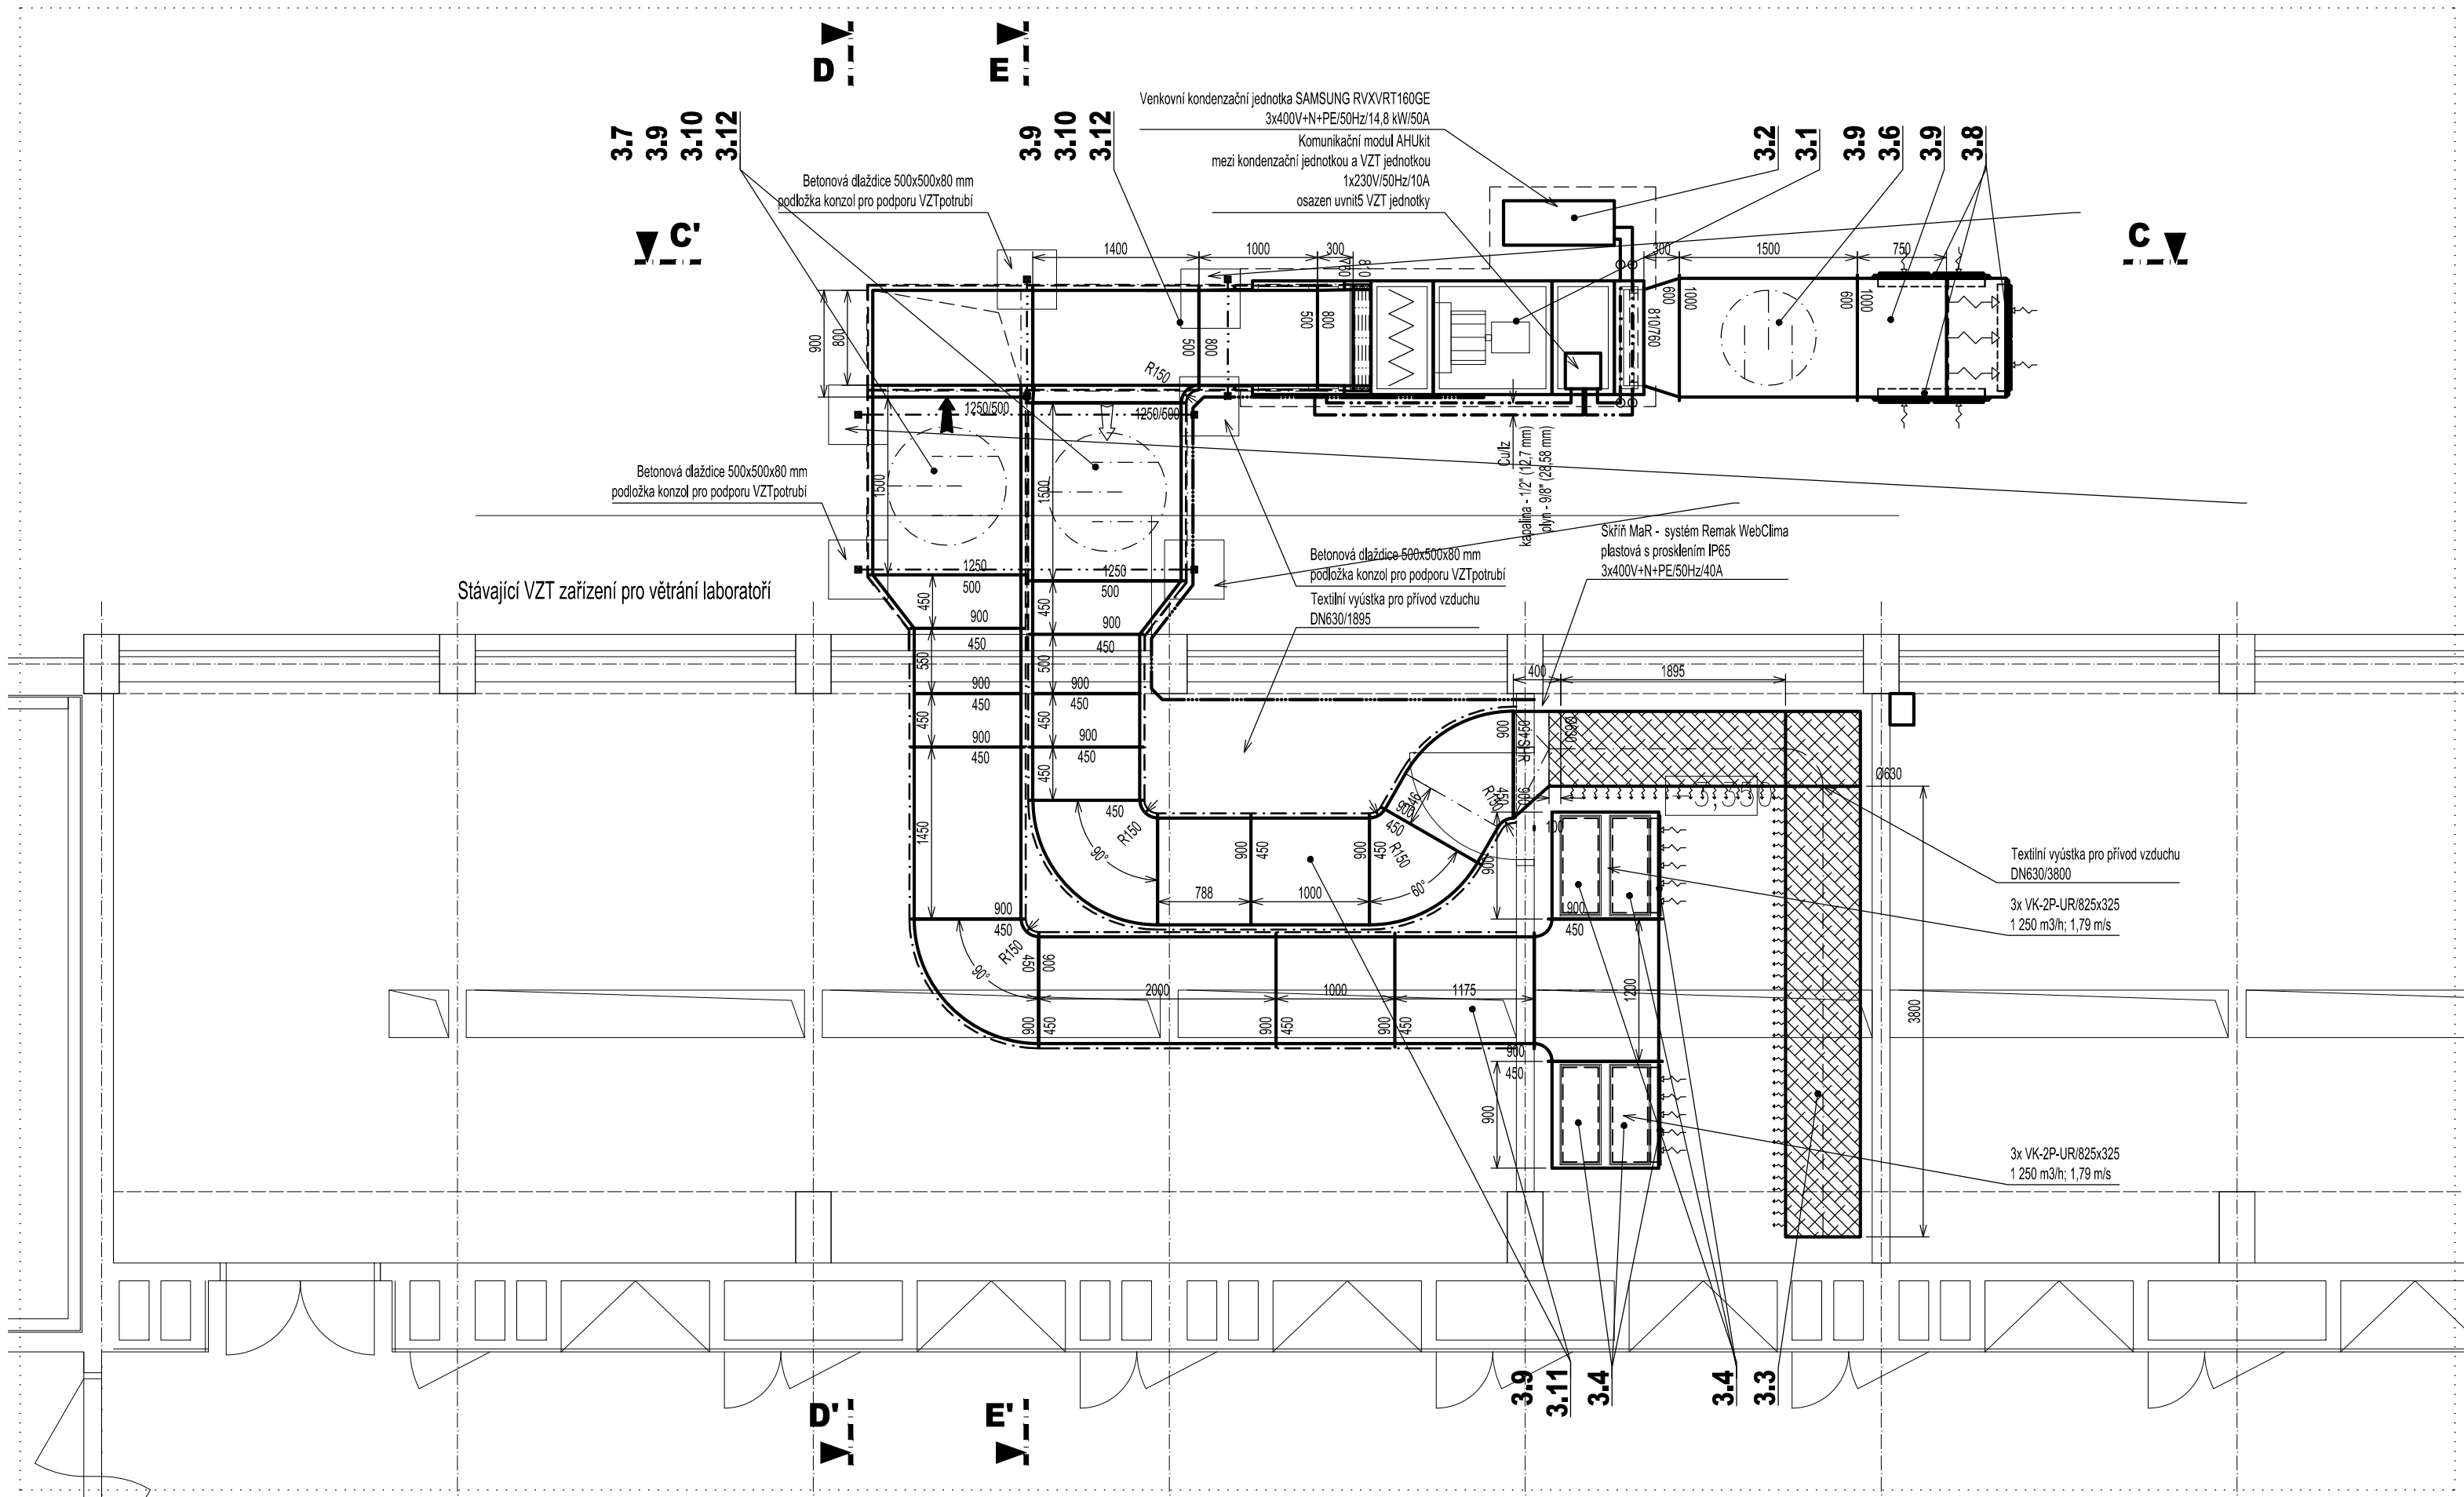

Legenda značení vzduchovodů:


- ... Čtyřhranné vzduchotechnické potrubí z ocelového pozinkovaného plechu sk. I v normálním provedení
- ... Čtyřhranné vzduchotechnické potrubí z ocelového pozinkovaného plechu sk. I v normálním provedení v tepelné izolaci Rockwool Klimarock ALS, tl.izolační vrstvy 40 mm
- ... Čtyřhranné vzduchotechnické potrubí z ocelového pozinkovaného plechu sk. I v normálním provedení v protipožární izolaci, systém Pyrorock EI30, izolováno materiálem Rockwool Larock 65 ALS, tl.izolační vrstvy 40 mm
- ... Čtyřhranné vzduchotechnické potrubí z ocelového pozinkovaného plechu sk. I v normálním provedení v tepelné izolaci Rockwool Klimarock ALS, tl.izolační vrstvy 40 mm, vodotěsně oplechováno ocelovým pozinkovaným plechem
- ... Čtyřhranné vzduchotechnické potrubí z ocelového pozinkovaného plechu sk. I ve vodotěsném provedení
- ... Kruhové vzduchotechnické potrubí SPIRO z ocelového pozinkovaného plechu sk. I v provedení dle standardu Lindab VENT
- ... Kruhové vzduchotechnické potrubí SPIRO z ocelového pozinkovaného plechu sk. I v provedení dle standardu Lindab VENT v tepelné izolaci Rockwool Klimarock ALS, tl.izolační vrstvy 40 mm
- ... Kruhové vzduchotechnické potrubí SPIRO z ocelového pozinkovaného plechu sk. I v provedení dle standardu Lindab VENT v protipožární izolaci, systém Pyrorock EI30, izolováno materiálem Rockwool Larock 65 ALS, tl.izolační vrstvy 40 mm
- ... Kruhové vzduchotechnické potrubí SPIRO z ocelového pozinkovaného plechu sk. I v provedení dle standardu Lindab VENT v tepelné izolaci Rockwool Klimarock ALS, tl.izolační vrstvy 40 mm, vodotěsně oplechováno ocelovým pozinkovaným plechem
- ... Kruhové vzduchotechnické potrubí SPIRO z ocelového pozinkovaného plechu sk. I v provedení dle standardu Lindab SAVE Click
- ... Kruhové vzduchotechnické flexo potrubí Aluflex
- ... Kruhové vzduchotechnické tepelně izolované flexo potrubí Termoflex
- ... Cu potrubí přívodu chladicího média R410a - kapalná fáze - tepelně izolováno materiálem s parotěsnou zábranou AF/Armaflex, tl.izolační vrstvy min. 26 mm
- ... Cu potrubí přívodu chladicího média R410a - plynná fáze - tepelně izolováno materiálem s parotěsnou zábranou AF/Armaflex, tl.izolační vrstvy min. 26 mm

Půdorys 1.podzemního podlaží


Hlavní inženýr projektu	Ing.Václav Voborník	TECHNIKA PROSTŘEDÍ Ing.Václav Voborník Na Svatbu 1092, Kosmonosy tel.: 603 485 875 E-mail: techpro@seznam.cz	
Zodpovědný projektant	Ing.Václav Voborník		
Číslo kooperanta:	053-2011-VF5		
Investor	FZU AV ČR, v.v.i., Na Slovance 1999/2, Praha 8		

Vypracoval ***	Kontroloval ***	Schválí ***
Zak. č. ICE	ICE12E334657DELnew03.2013	
Měřítko	1:50	Datum 12/2011
Název části	FZU AV ČR, v.v.i. Na Slovance 1999/2, Praha 8	Typ výkresu
Název	Rekonstrukce nízkonapěťové rozvodny	Soubor 0520_VZT 1PP.dwg
	Vzduchotechnika - 1.PP	
		Číslo TPO
		SO, DPS SO 01.03-VZ
Energo		Arch. č. ZE03465-TD-V101
		List
		Index


PŮDORYS 2.PP / M 1 : 50

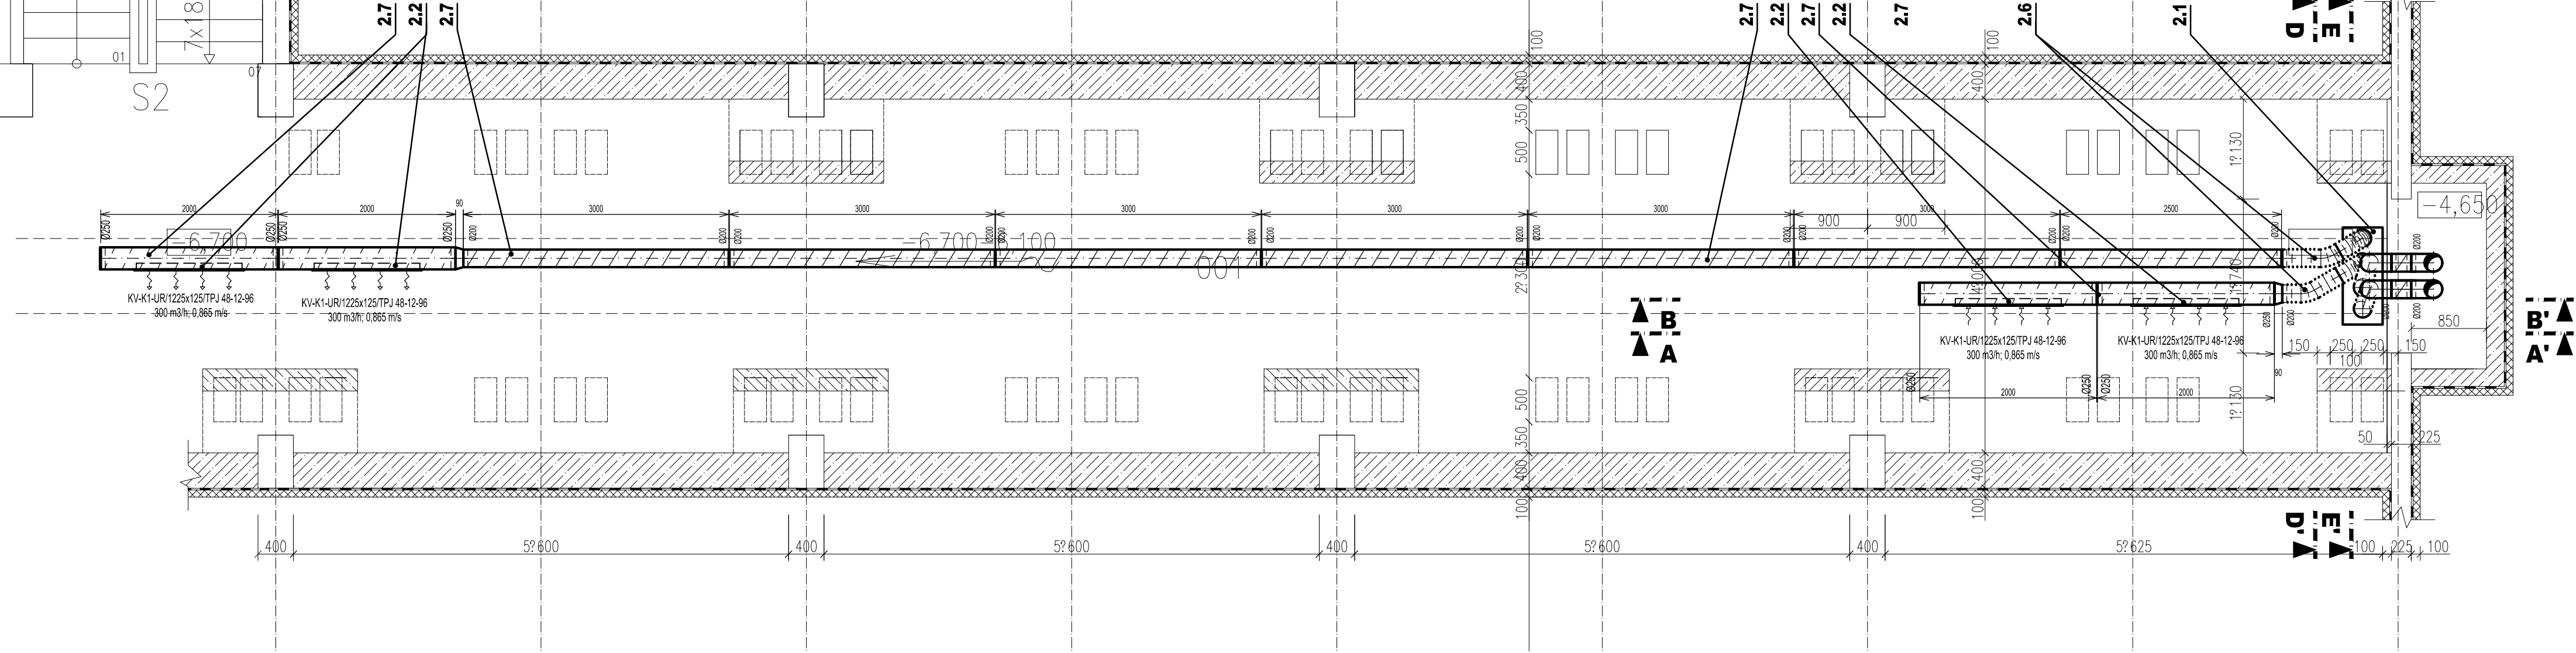


ŘEZ A - A' / M 1 : 50

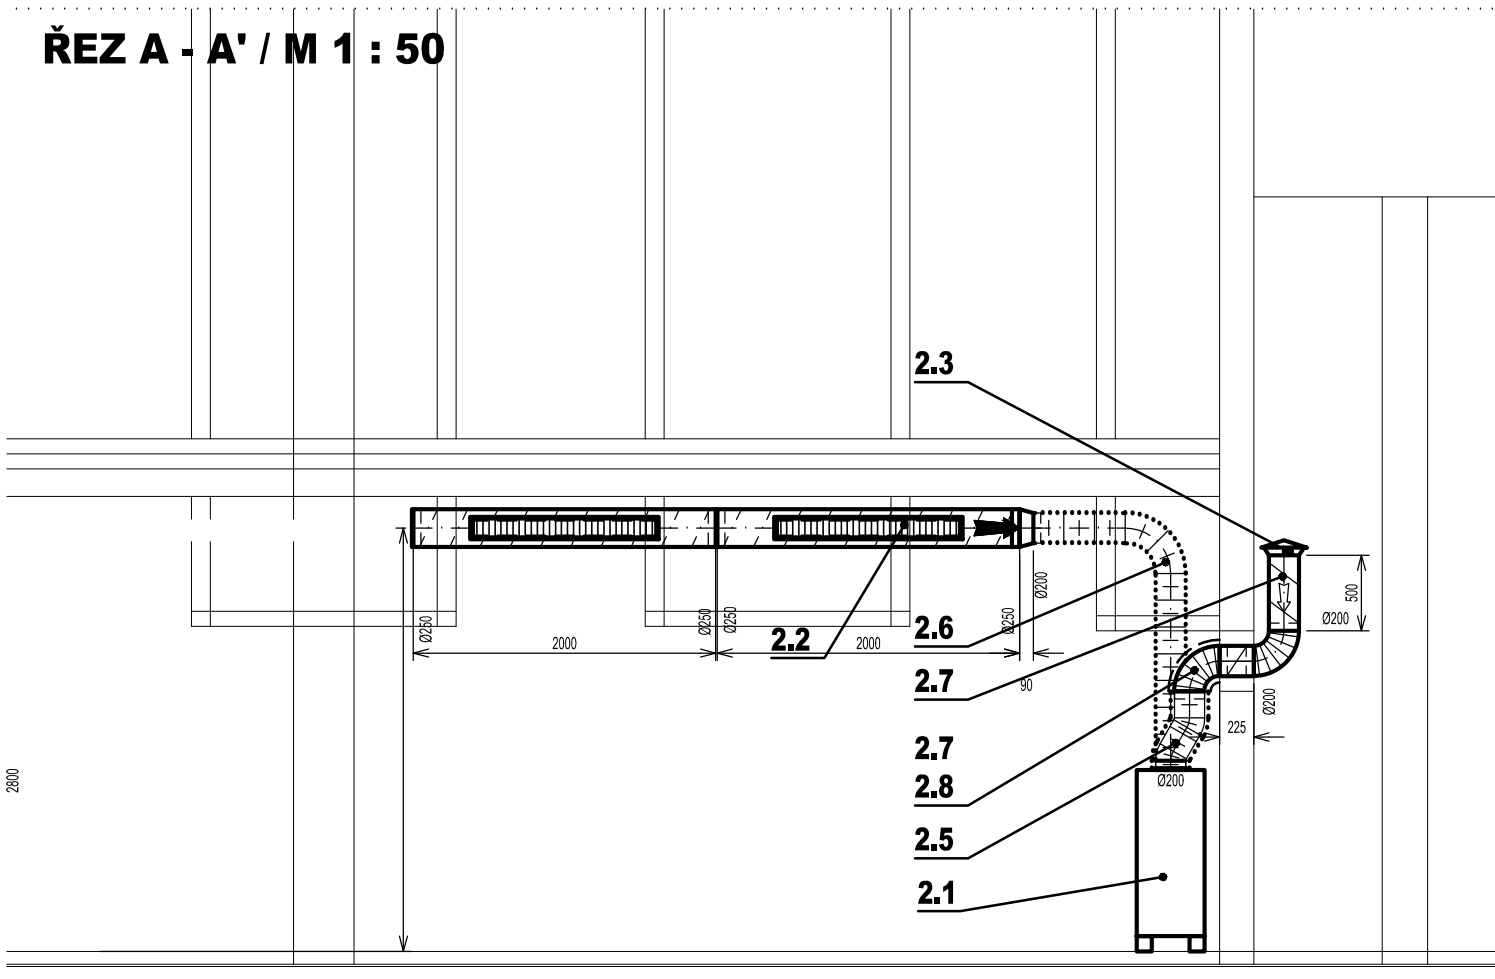


ŘEZ B - B' / M 1 : 50

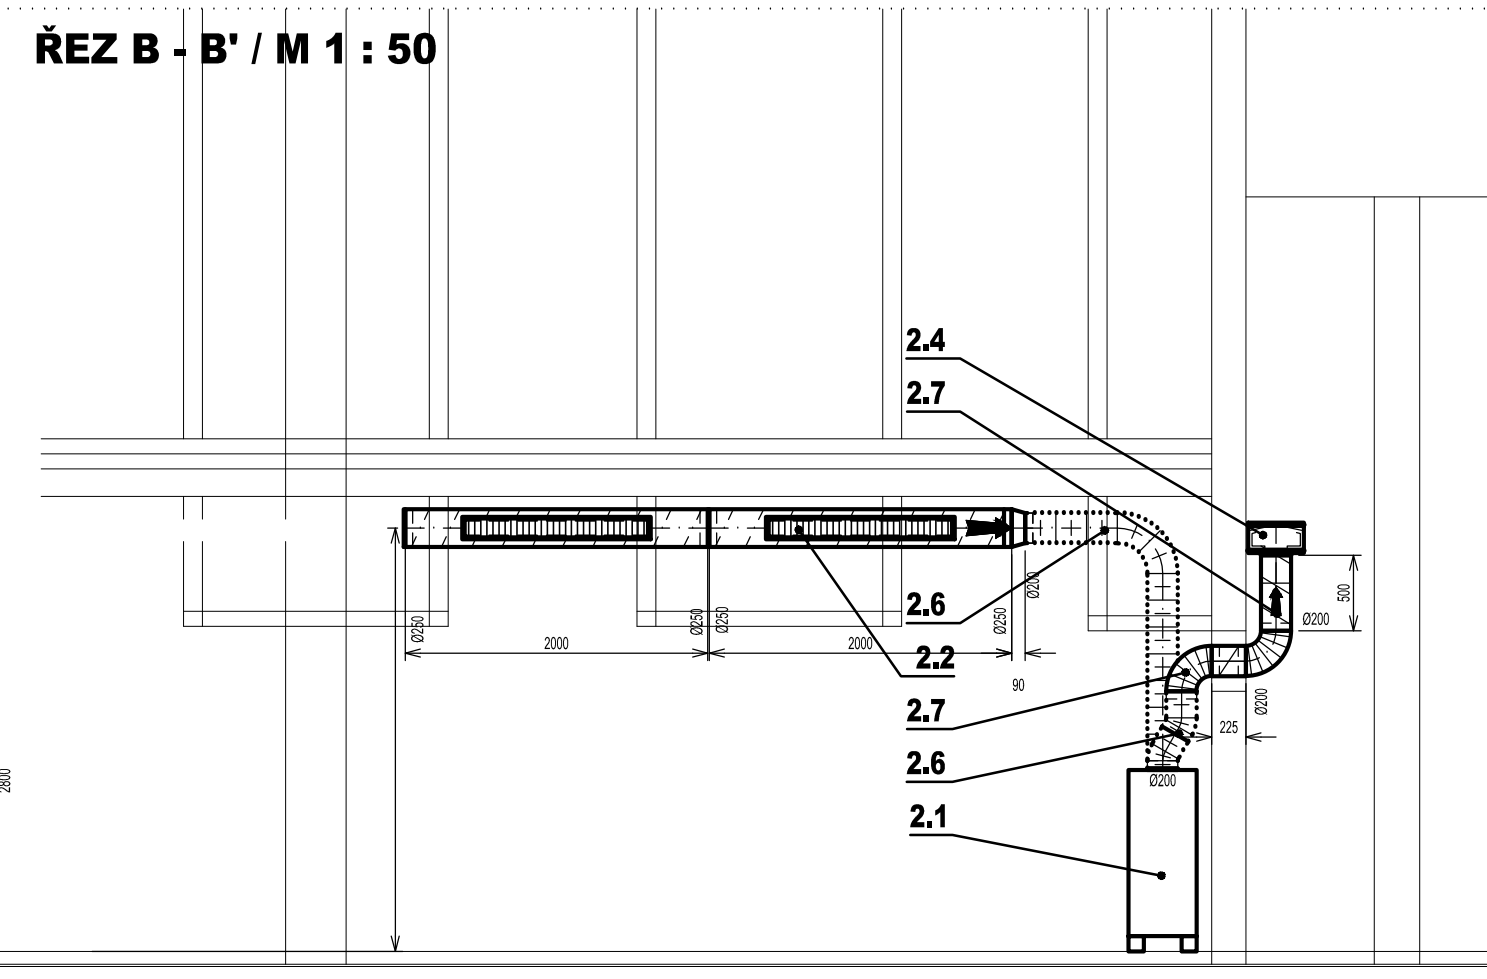

ŘEZ D - D' / M 1 : 50

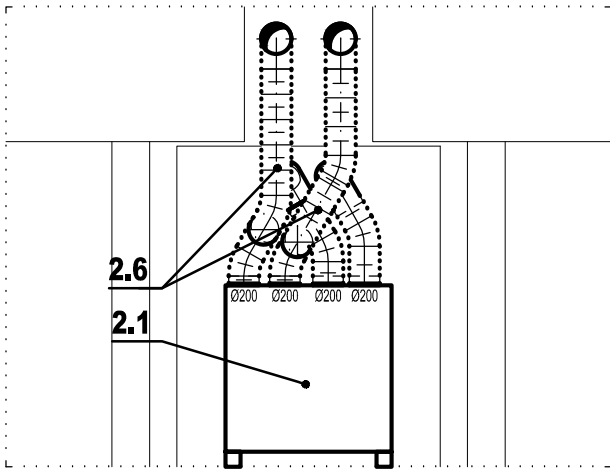

ŘEZ E - E' / M 1 : 50

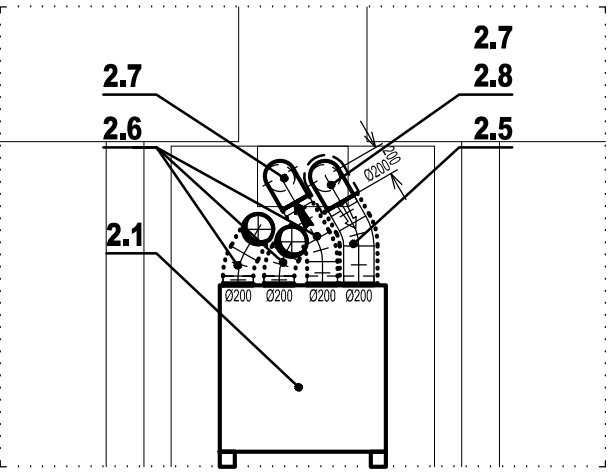

Legenda značení vzduchovodů:

- ... Čtyřhranné vzduchotechnické potrubí z ocelového pozinkovaného plechu sk. I v normálním provedení
- ... Čtyřhranné vzduchotechnické potrubí z ocelového pozinkovaného plechu sk. I v normálním provedení v tepelné izolaci Rockwool Klimarock ALS, tl.izolační vrstvy 40 mm
- ... Čtyřhranné vzduchotechnické potrubí z ocelového pozinkovaného plechu sk. I v normálním provedení v protipožární izolaci, systém Pyrorock EI30, izolováno materiálem Rockwool Larock 65 ALS, tl.izolační vrstvy 40 mm
- ... Čtyřhranné vzduchotechnické potrubí z ocelového pozinkovaného plechu sk. I v normálním provedení v tepelné izolaci Rockwool Klimarock ALS, tl.izolační vrstvy 40 mm, vodotěsné oplechováno ocelovým pozinkovaným plechem
- ... Čtyřhranné vzduchotechnické potrubí z ocelového pozinkovaného plechu sk. I ve vodotěsném provedení
- ... Kruhové vzduchotechnické potrubí SPIRO z ocelového pozinkovaného plechu sk.I v provedení dle standardu Lindab VENT
- ... Kruhové vzduchotechnické potrubí SPIRO z ocelového pozinkovaného plechu sk.I v provedení dle standardu Lindab VENT v tepelné izolaci Rockwool Klimarock ALS, tl.izolační vrstvy 40 mm
- ... Kruhové vzduchotechnické potrubí SPIRO z ocelového pozinkovaného plechu sk.I v provedení dle standardu Lindab VENT v protipožární izolaci, systém Pyrorock EI30, izolováno materiálem Rockwool Larock 65 ALS, tl.izolační vrstvy 40 mm
- ... Kruhové vzduchotechnické potrubí SPIRO z ocelového pozinkovaného plechu sk.I v provedení dle standardu Lindab VENT v tepelné izolaci Rockwool Klimarock ALS, tl.izolační vrstvy 40 mm, vodotěsné oplechováno ocelovým pozinkovaným plechem
- ... Kruhové vzduchotechnické potrubí SPIRO z ocelového pozinkovaného plechu sk.I v provedení dle standardu Lindab SAVE Click
- ... Kruhové vzduchotechnické flexo potrubí Aluflex
- ... Kruhové vzduchotechnické tepelně izolované flexo potrubí Termoflex
- ... Cu potrubí přívodu chladicího média R410a - kapalná fáze - tepelně izolováno materiálem s parotěsnou zábranou AF/Armaflex, tl.izolační vrstvy min. 26 mm
- ... Cu potrubí přívodu chladicího média R410a - plyná fáze - tepelně izolováno materiálem s parotěsnou zábranou AF/Armaflex, tl.izolační vrstvy min. 26 mm

Půdorys 2.podzemního podlaží

Hlavní inženýr projektu	Ing.Václav Voborník	TECHNIKA PROSTŘEDÍ ing.Václav Voborník Na Svahlu 1092, Kosmonosy tel.: 603 485 875 E-mail: techpro@seznam.cz
Zodpovědný projektant	Ing.Václav Voborník	
Číslo kooperanta	053-2011-HF5	
Investor	FZU AV ČR, v.v.i., Na Slovance 1999/2, Praha 8	

Vypracoval ***	Kontroloval ***	Schválil ***
Zak. č. ICE	ICE/ZE/03465-TD/EL/rev03.2013	
Měřítko	1:50	Datum 12/2011
		Typ výkresu Soubor 0620_VZT 2PP.dwg
Název části	FZU AV ČR, v.v.i. Na Slovance 1999/2, Praha 8	
Název	Rekonstrukce nízkonapěťové rozvodny Vzduchotechnika - 2.PP	Číslo TPO SO, DP= SO 01.03-VZ
Energo		Arch. č. ZE03465-TD-V102
		List Index