


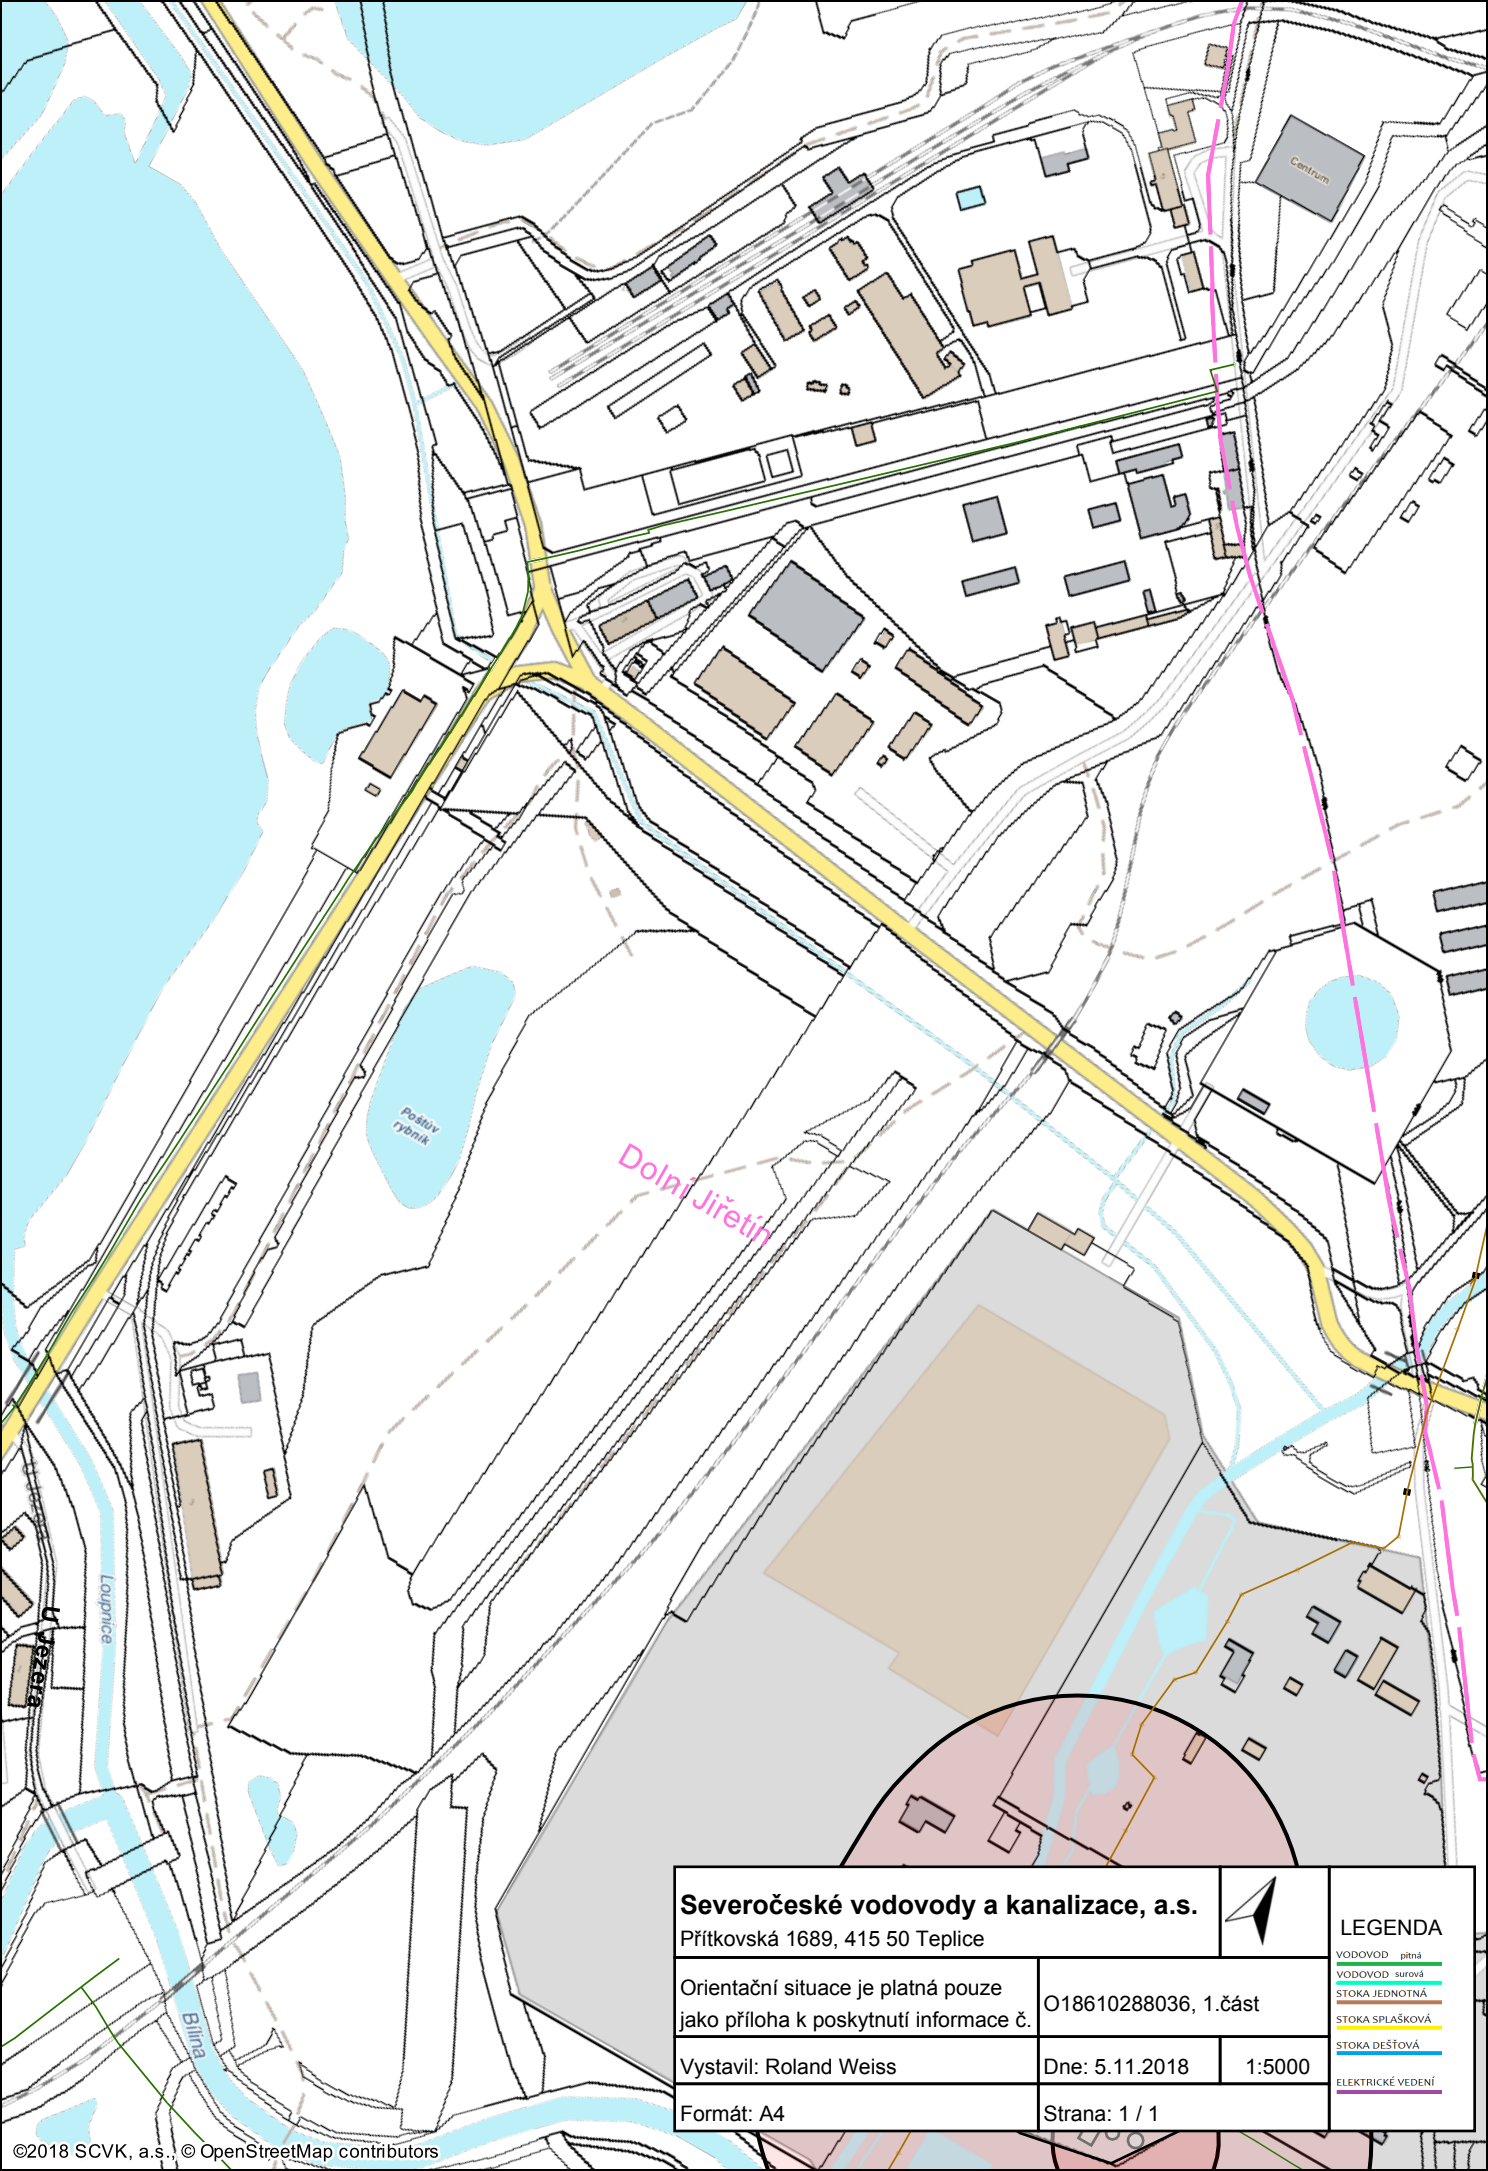

Severočeské vodovody a kanalizace, a.s.

Přítkovská 1689, 415 50 Teplice



LEGENDA

VODOVOD pitná

VODOVOD surová

STOKA JEDNOTNÁ

STOKA SPLAŠKOVÁ

STOKA DEŠŤOVÁ

ELEKTRICKÉ VEDENÍ

Orientační situace je platná pouze
jako příloha k poskytnutí informace č.

O18610288036, 1.část

Vystavil: Roland Weiss

Dne: 5.11.2018

1:5000

Formát: A4

Strana: 1 / 1