




Platí pouze se sdělením číslo 0200803294.

Zakreslené polohy zařízení v příloze jsou pouze informativní.

Situační výkres zájmového území (klad mapových listů)

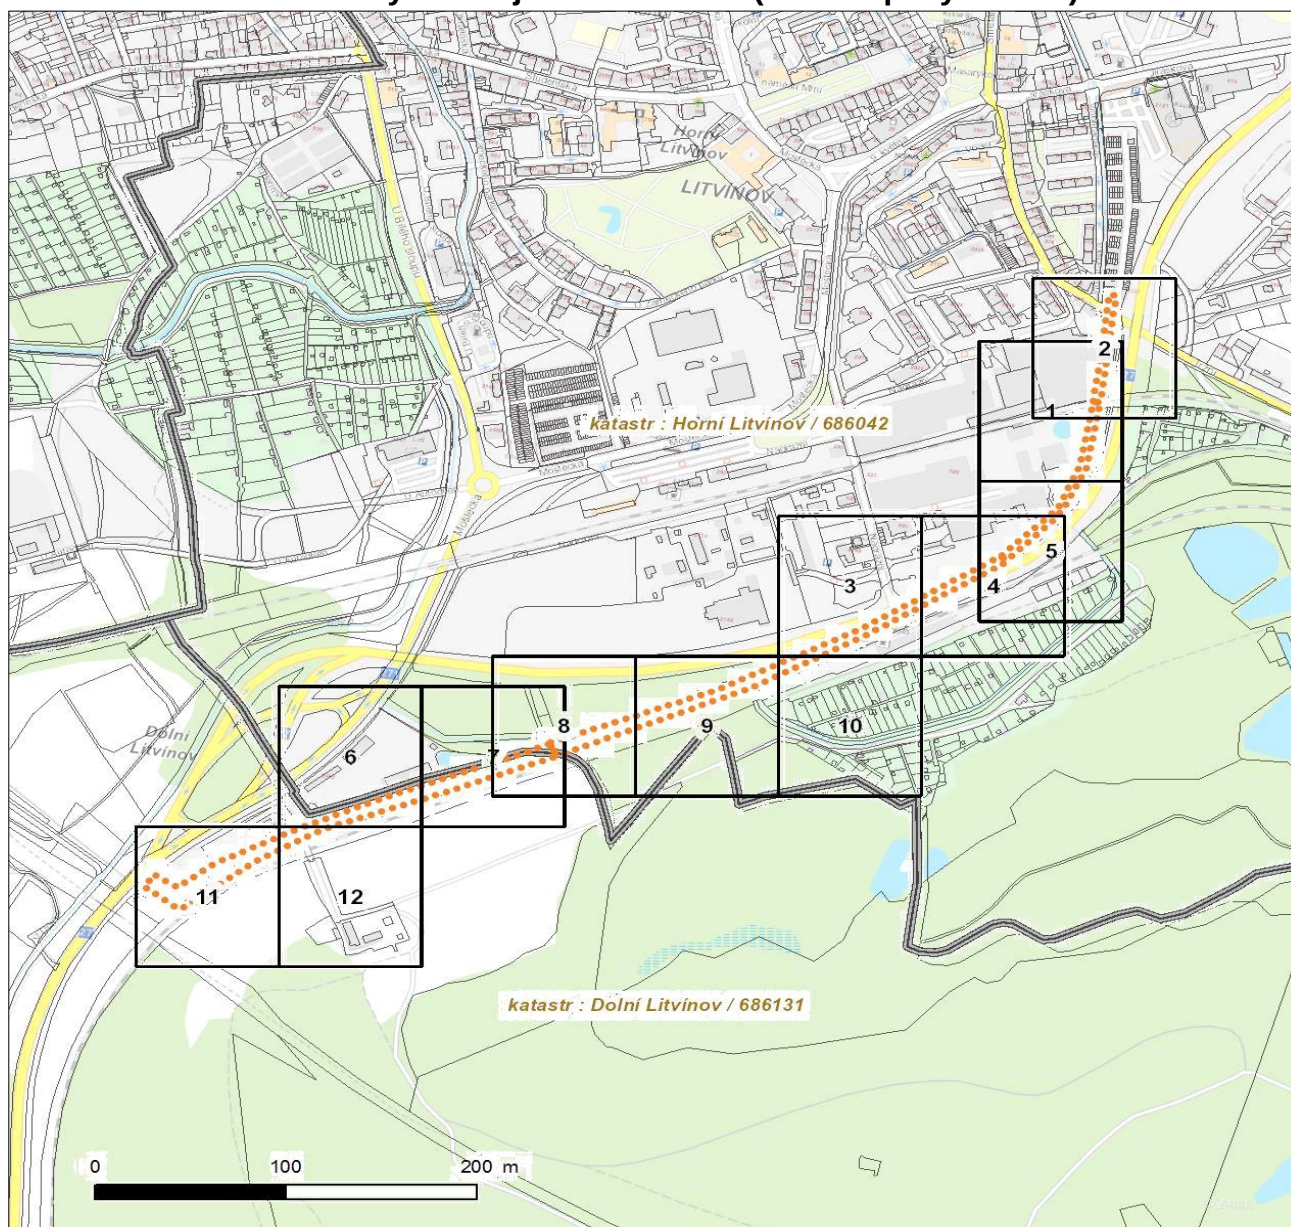

LEGENDA


- | | |
|---------------------------------|-------------------------------|
| ■ ■ ■ Nadzemní optické vedení | ■ ■ Radioreléový spoj vzduch |
| — Podzemní optické vedení | Zájmové území |
| ■ ■ ■ Nadzemní metalické vedení | — Hranice katastrálního území |
| — Podzemní metalické vedení | |



Platí pouze se sdělením číslo 0200803294.

Zakreslené polohy zařízení v příloze jsou pouze informativní.

Situační výkres - list 1

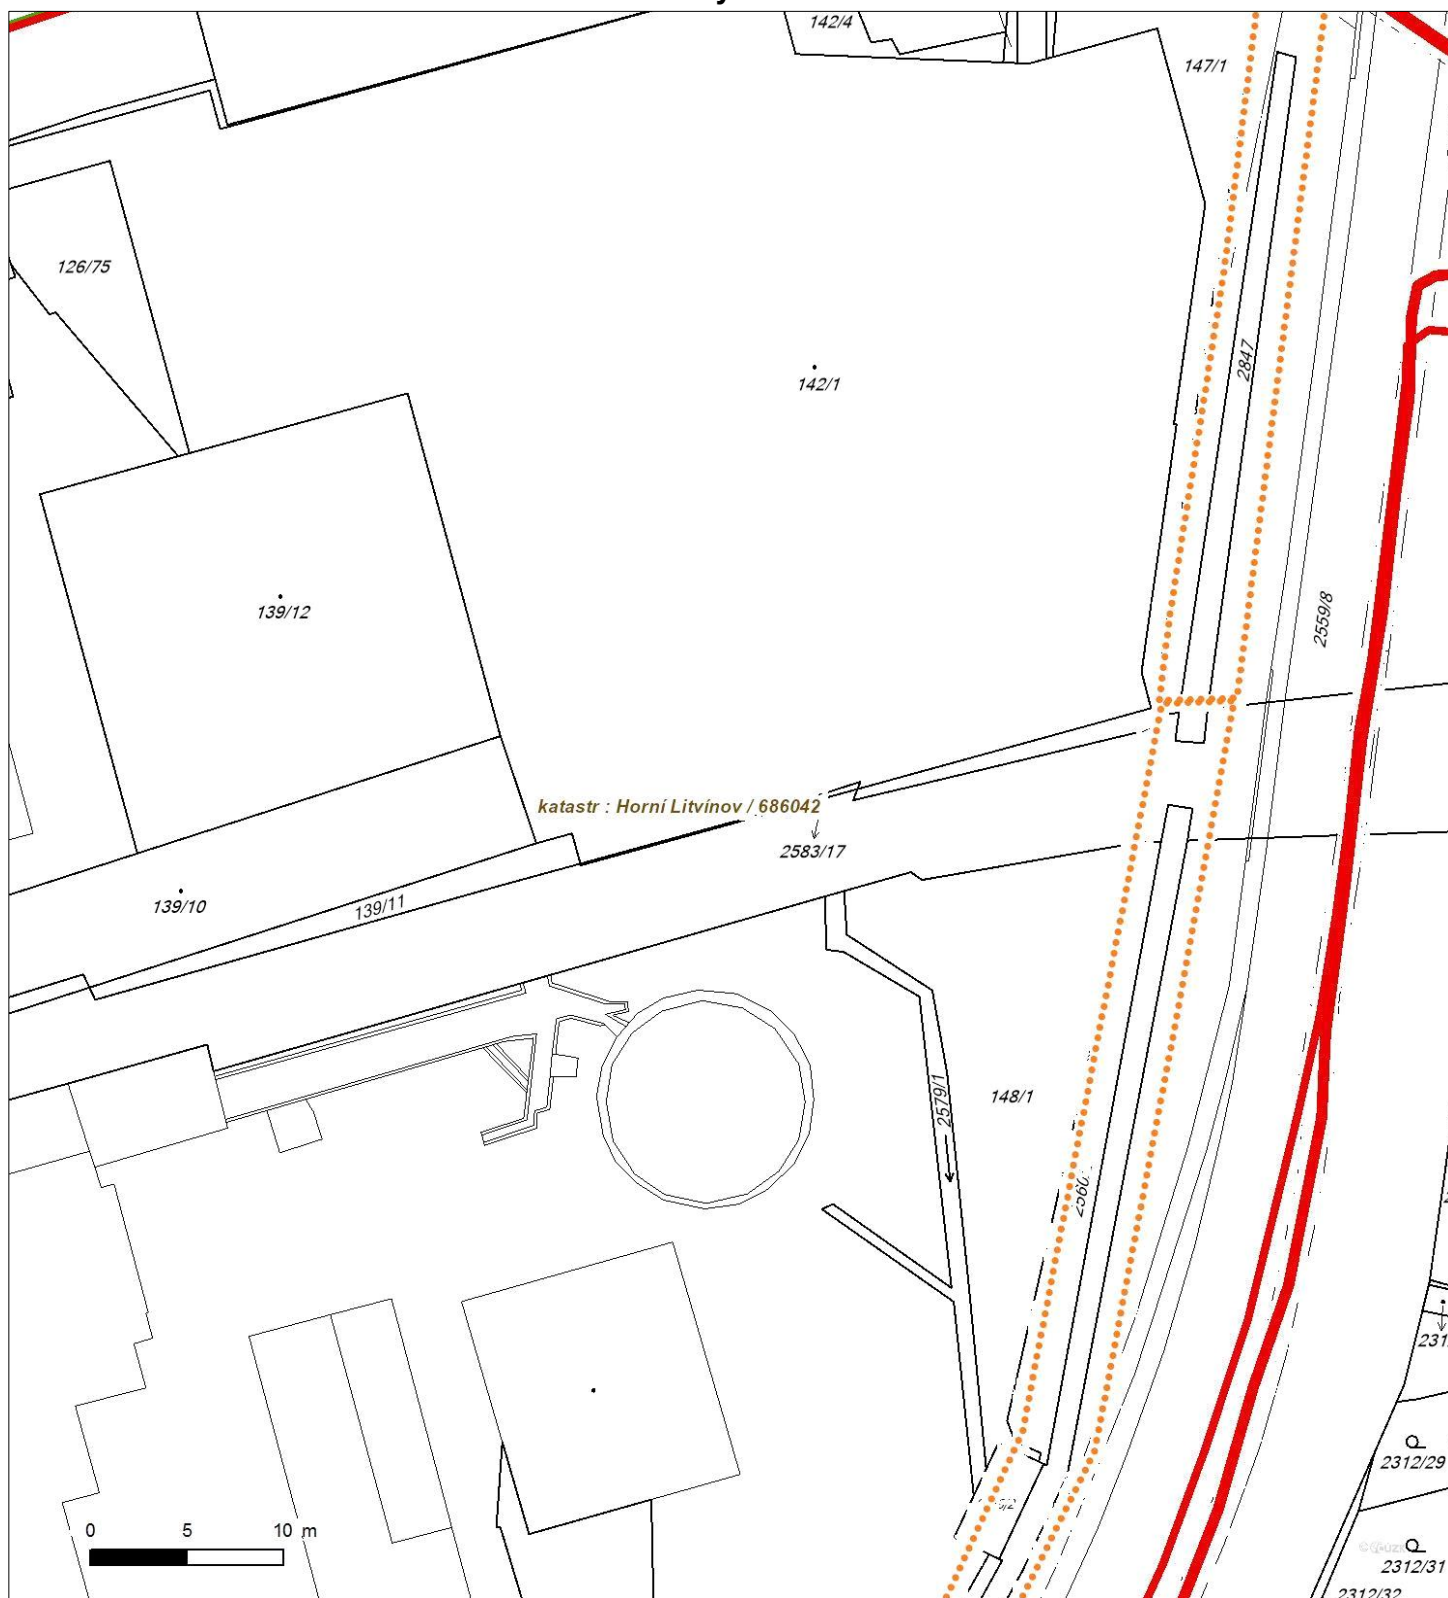




Platí pouze se sdělením číslo 0200803294.

Zakreslené polohy zařízení v příloze jsou pouze informativní.

Situační výkres - list 2

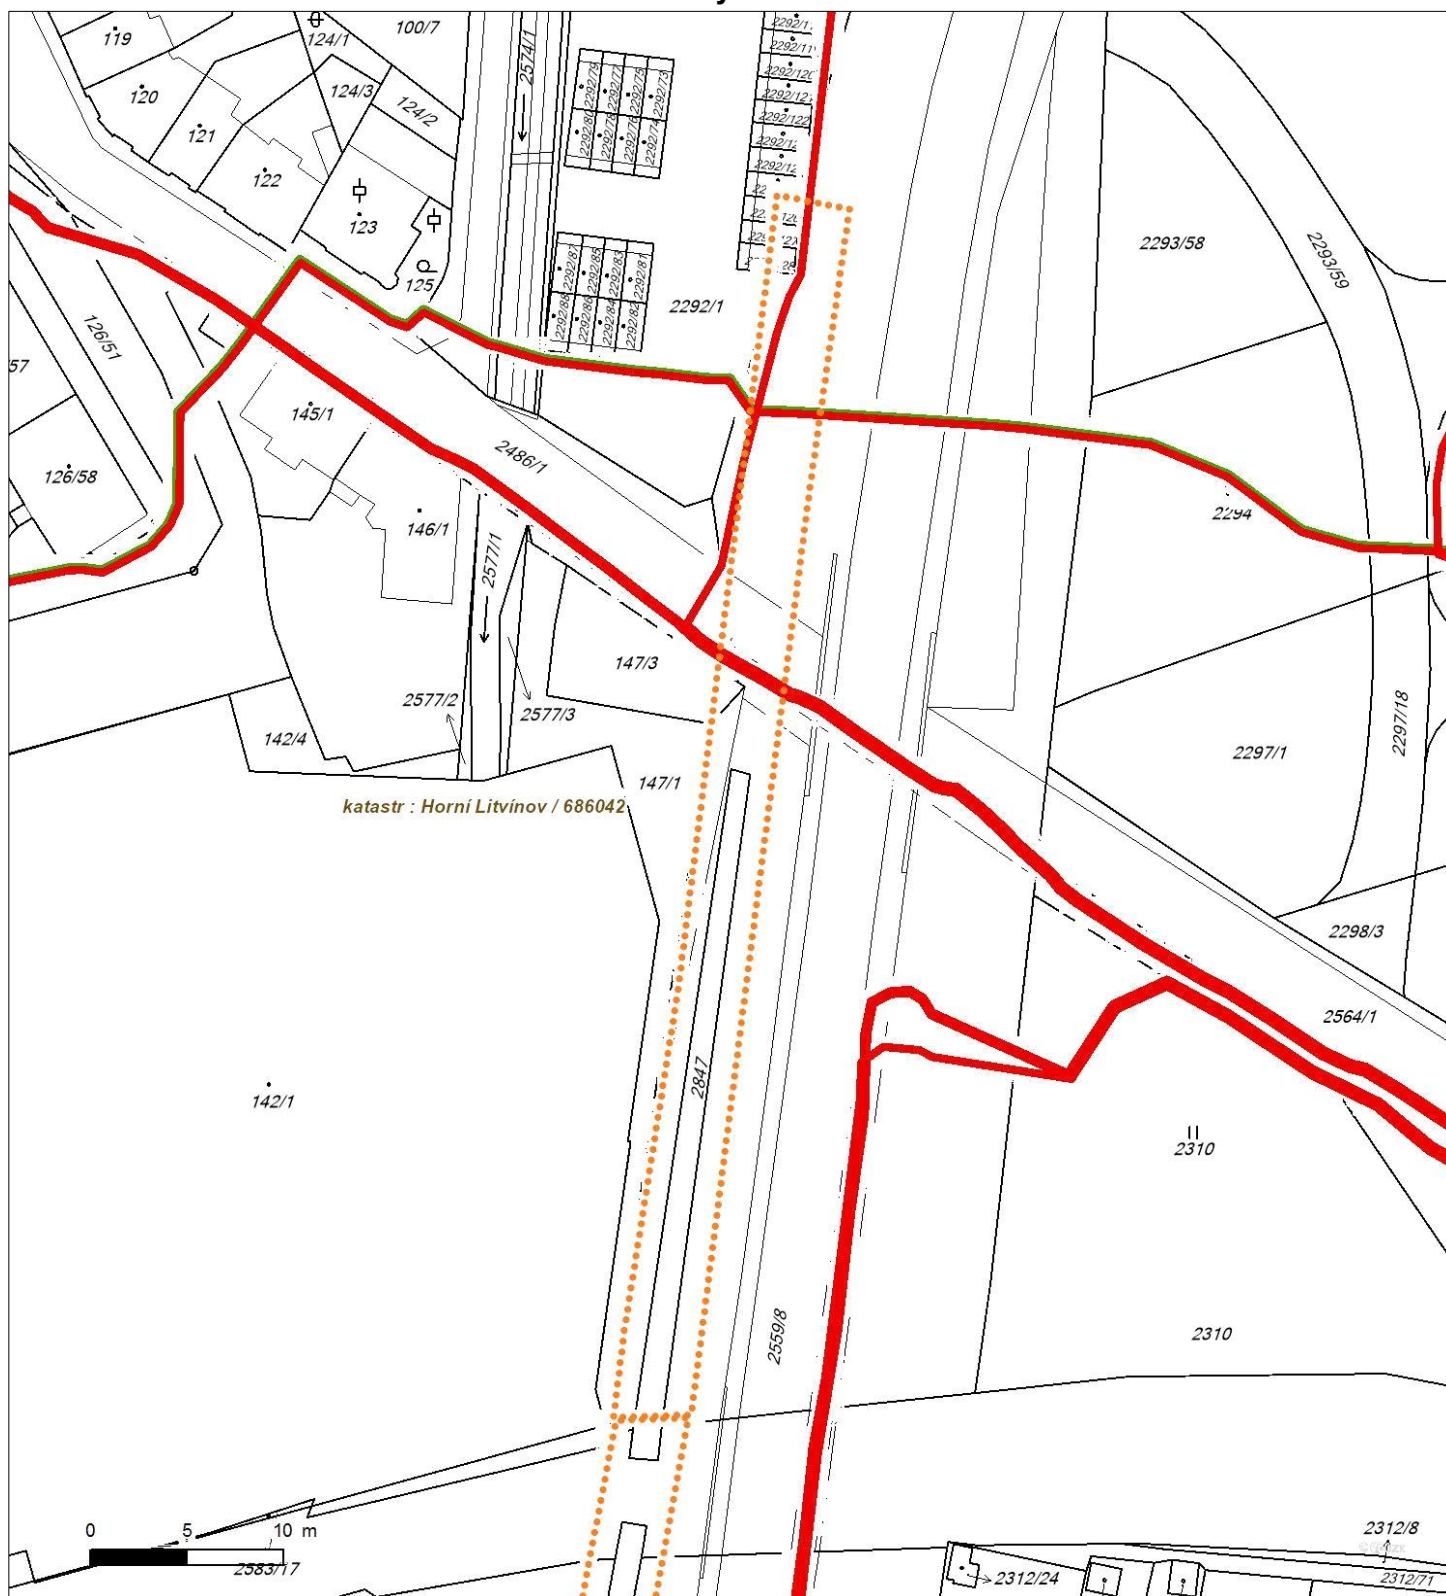




Platí pouze se sdělením číslo 0200803294.

Zakreslené polohy zařízení v příloze jsou pouze informativní.

Situační výkres - list 3

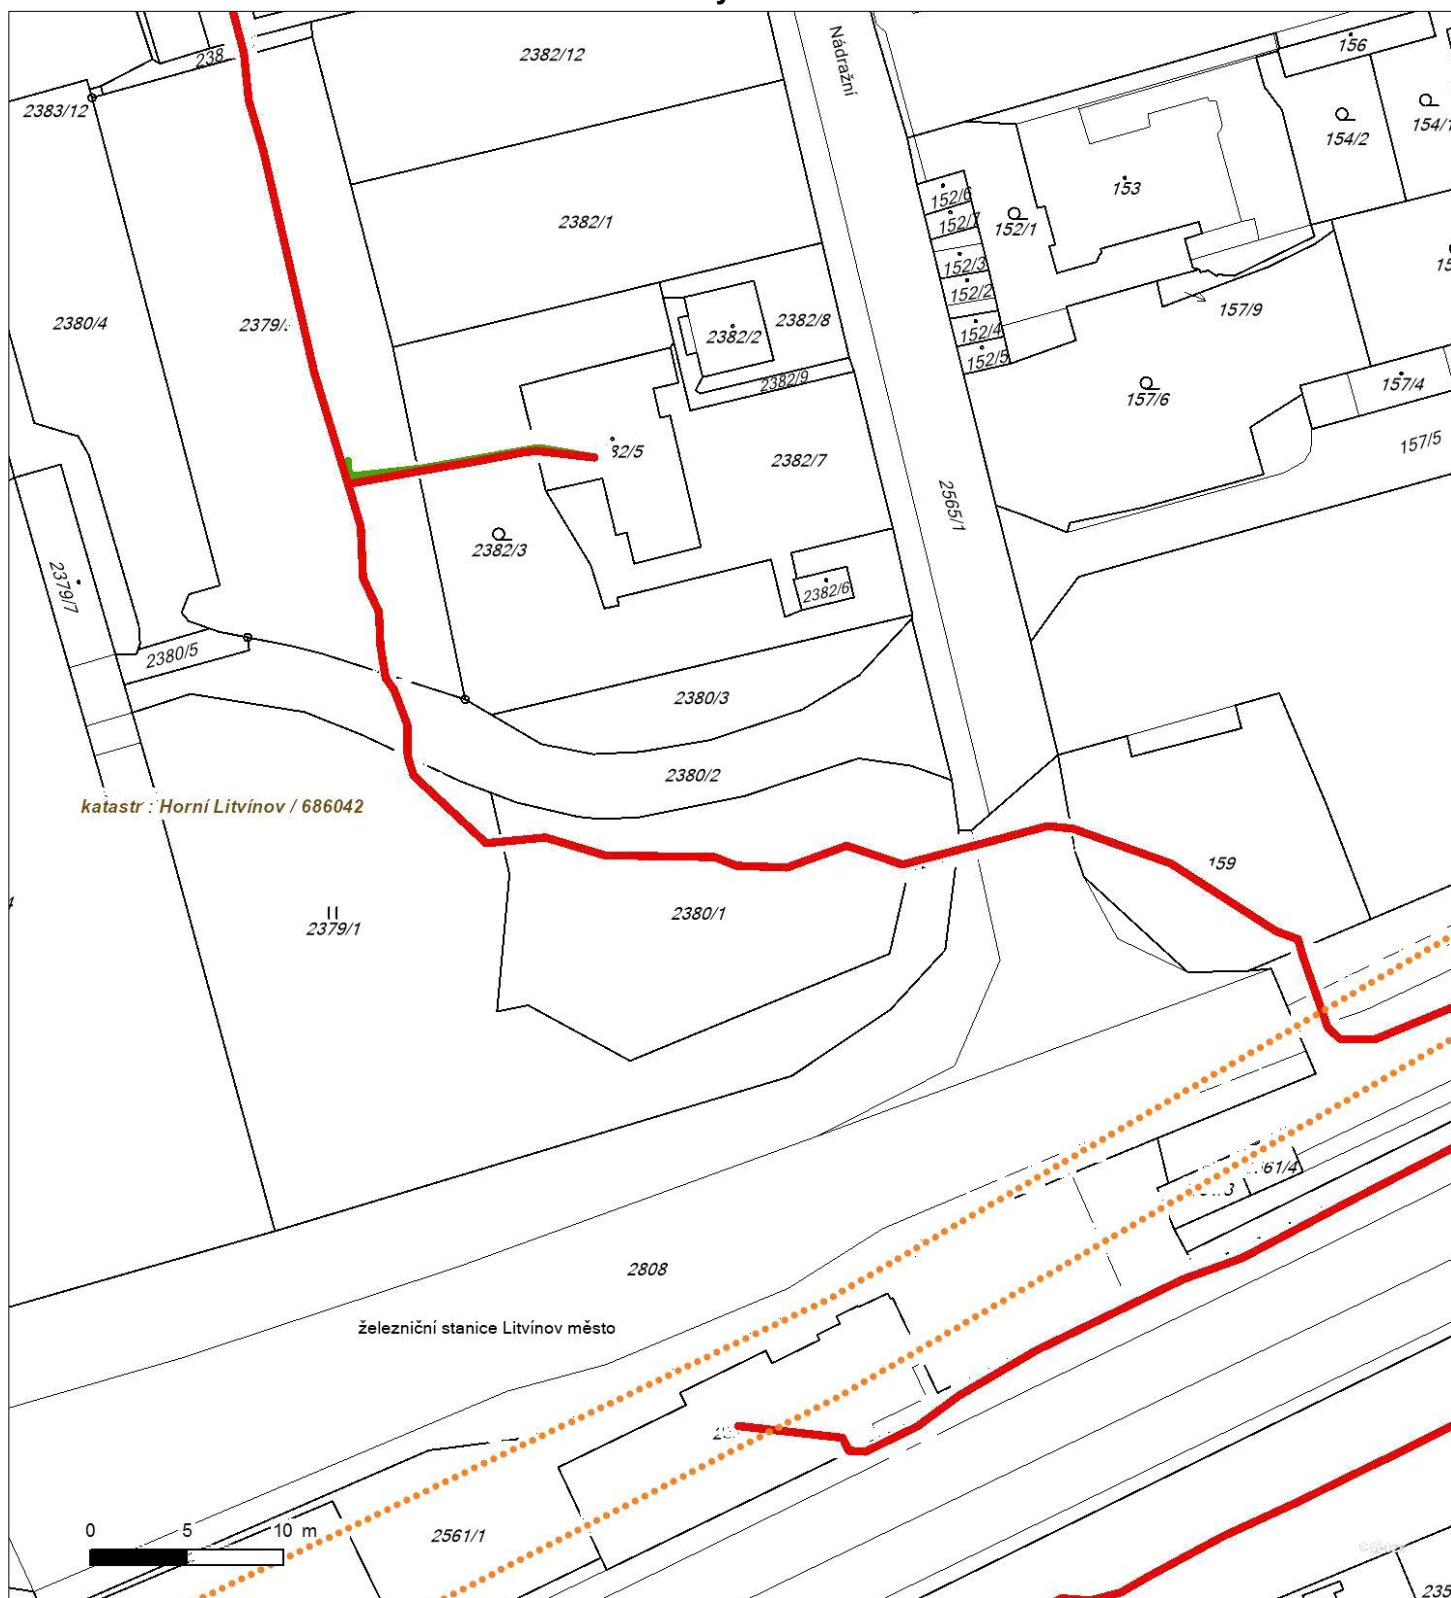



Platí pouze se sdělením číslo 0200803294.

Zakreslené polohy zařízení v příloze jsou pouze informativní.

Situační výkres - list 4






Platí pouze se sdělením číslo 0200803294.

Zakreslené polohy zařízení v příloze jsou pouze informativní.

Situační výkres - list 5

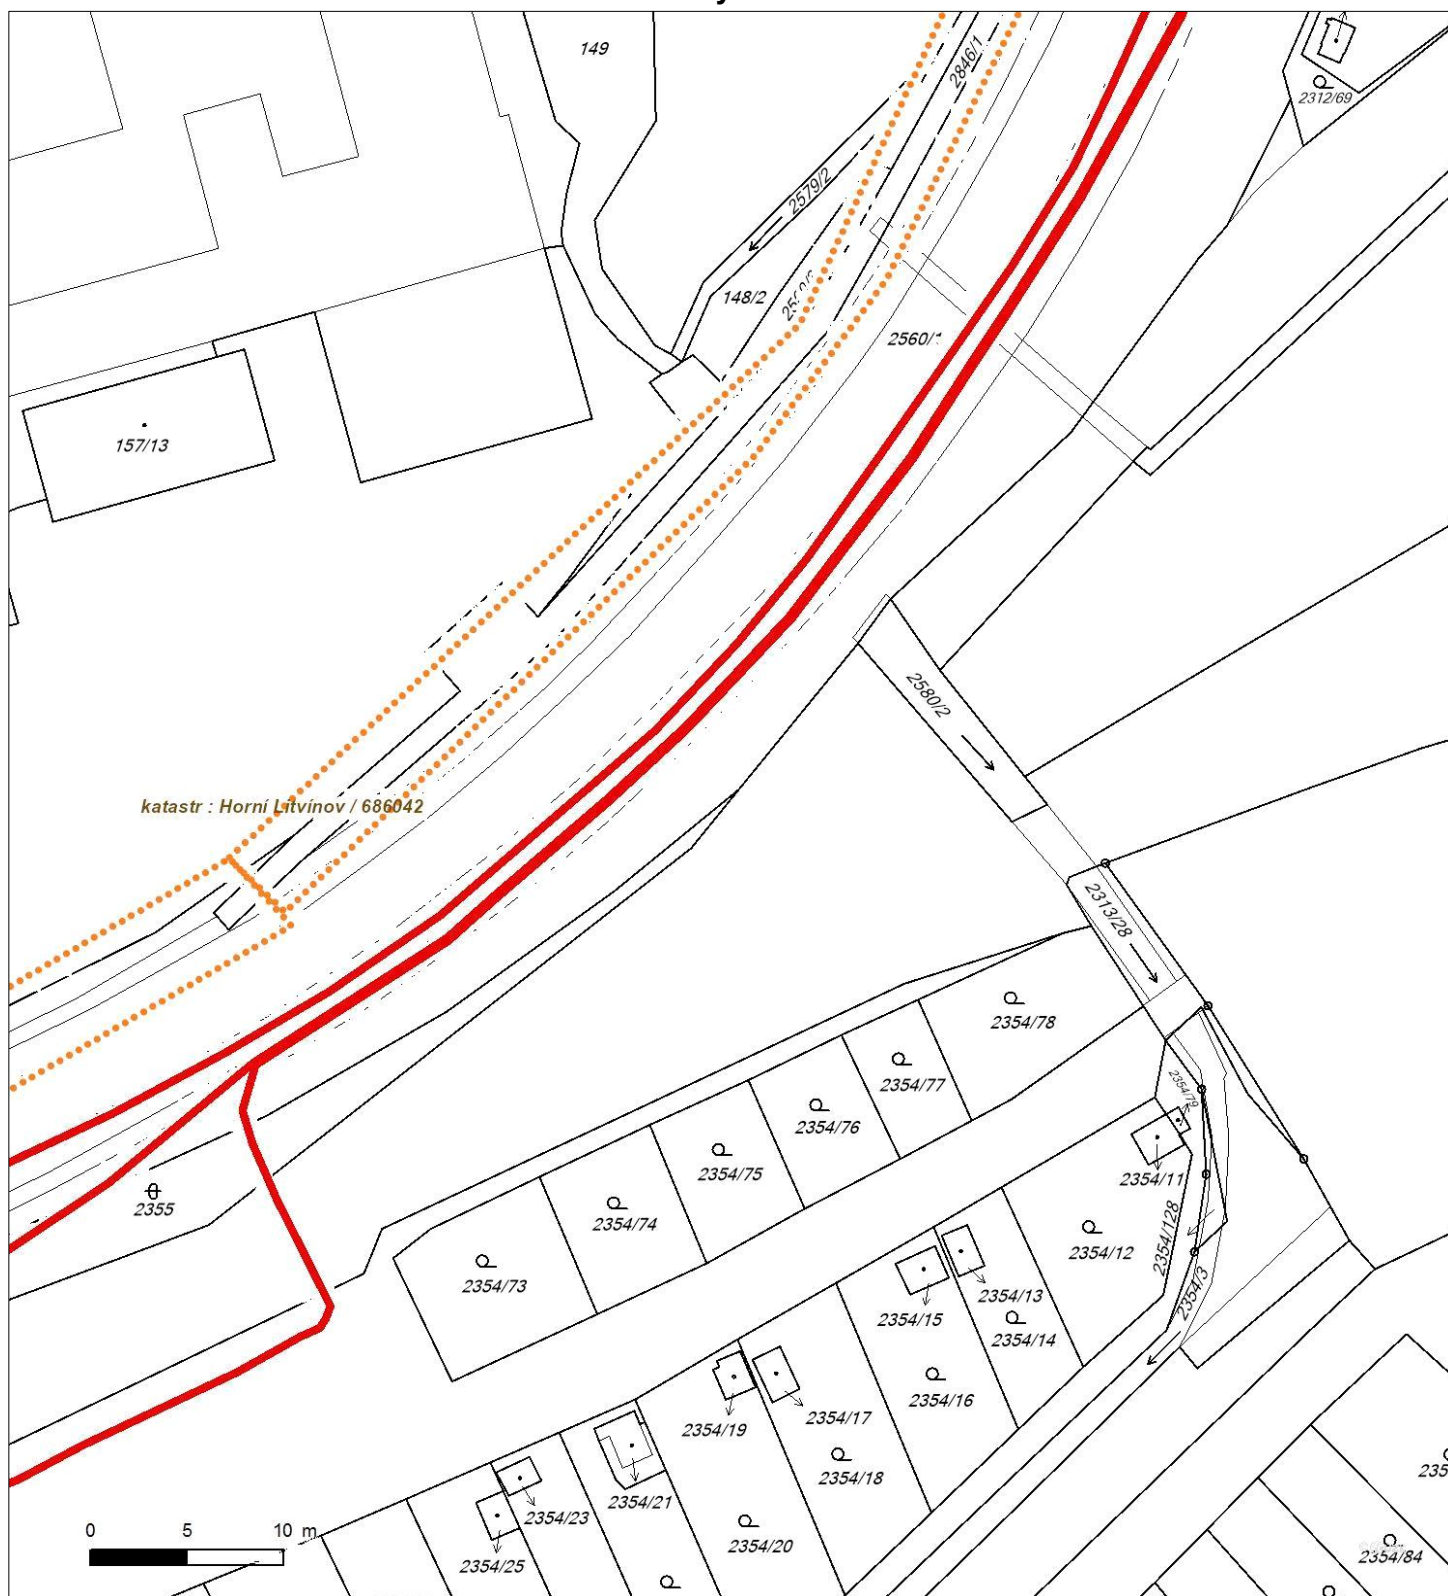





Platí pouze se sdělením číslo 0200803294.

Zakreslené polohy zařízení v příloze jsou pouze informativní.

Situační výkres - list 6

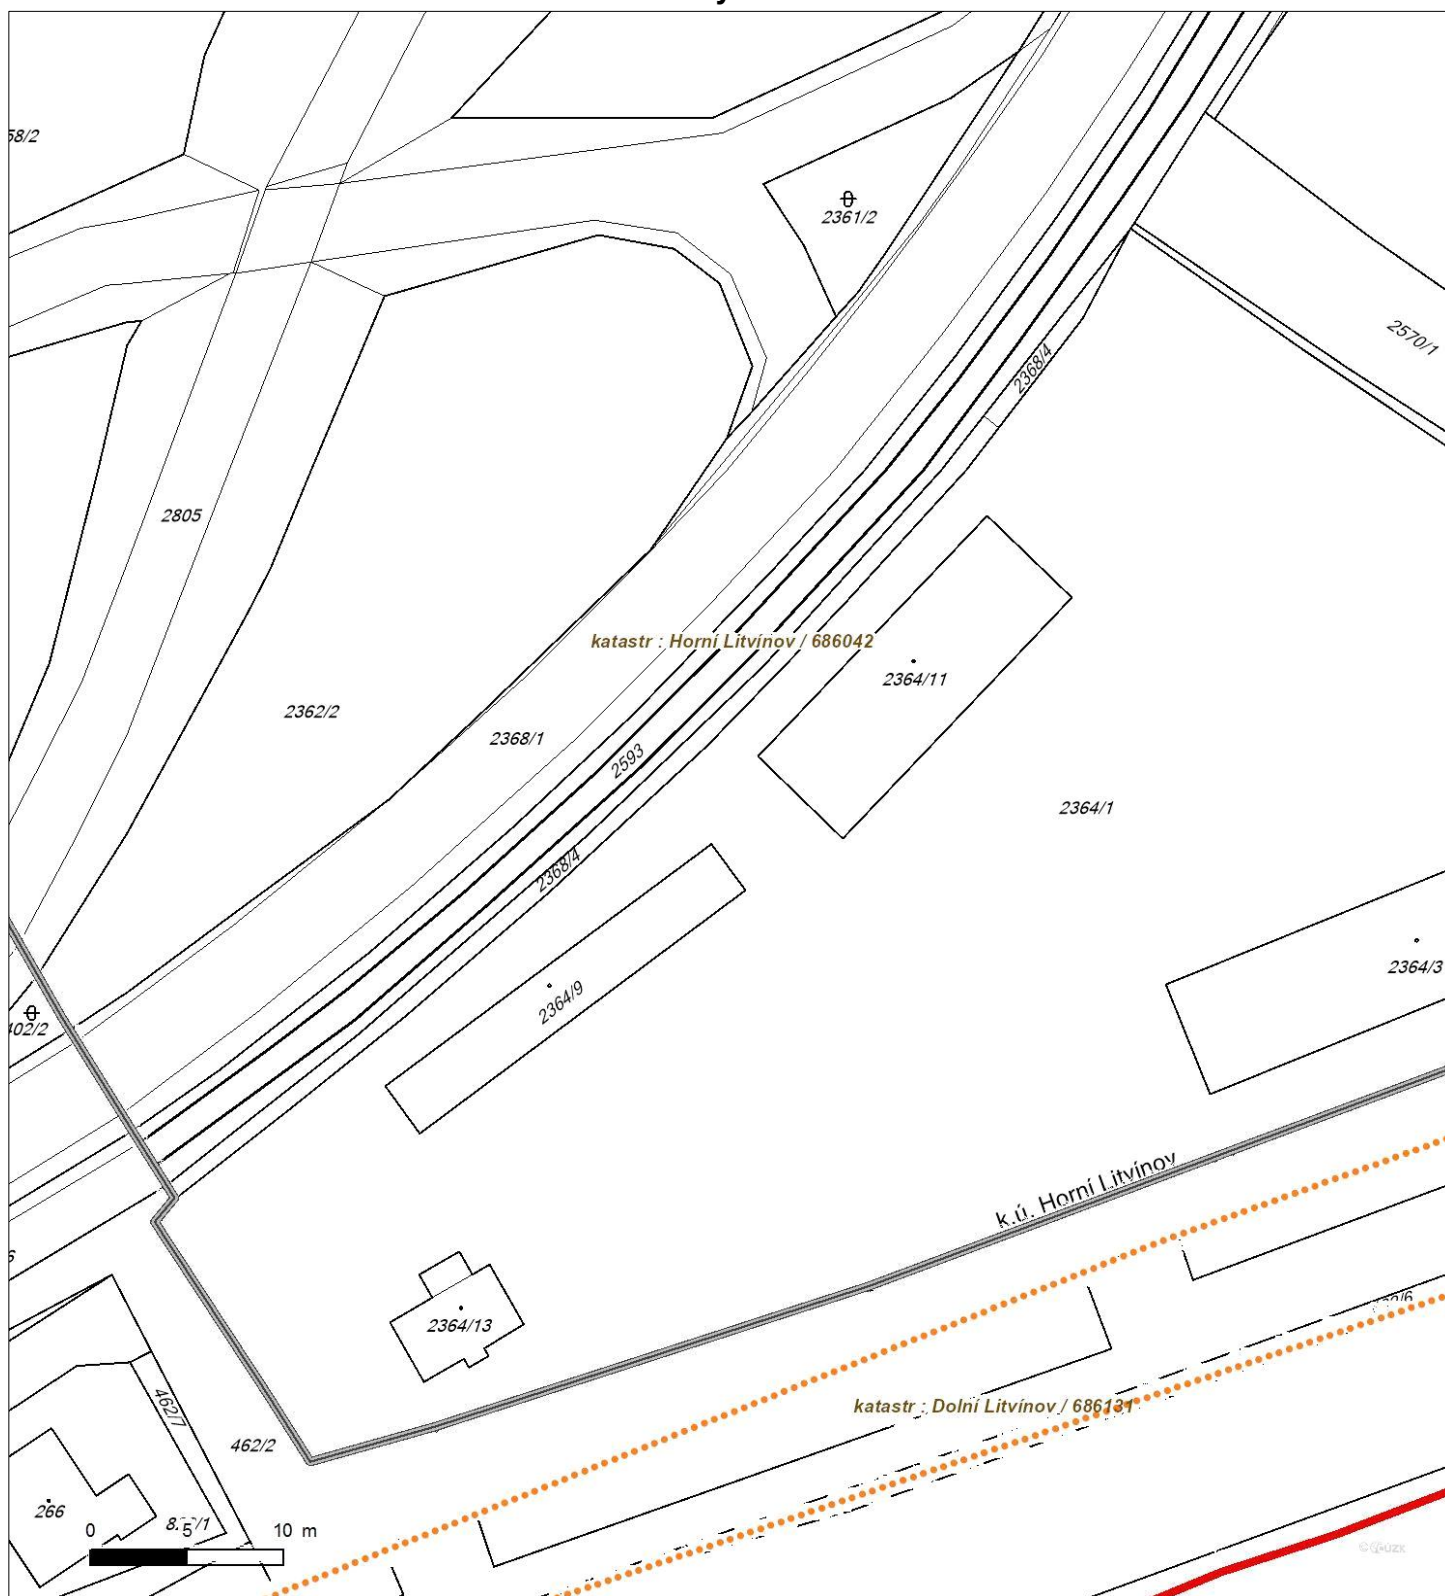

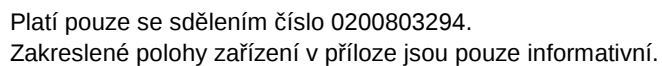




Platí pouze se sdělením číslo 0200803294.

Zakreslené polohy zařízení v příloze jsou pouze informativní.

Situační výkres - list 8

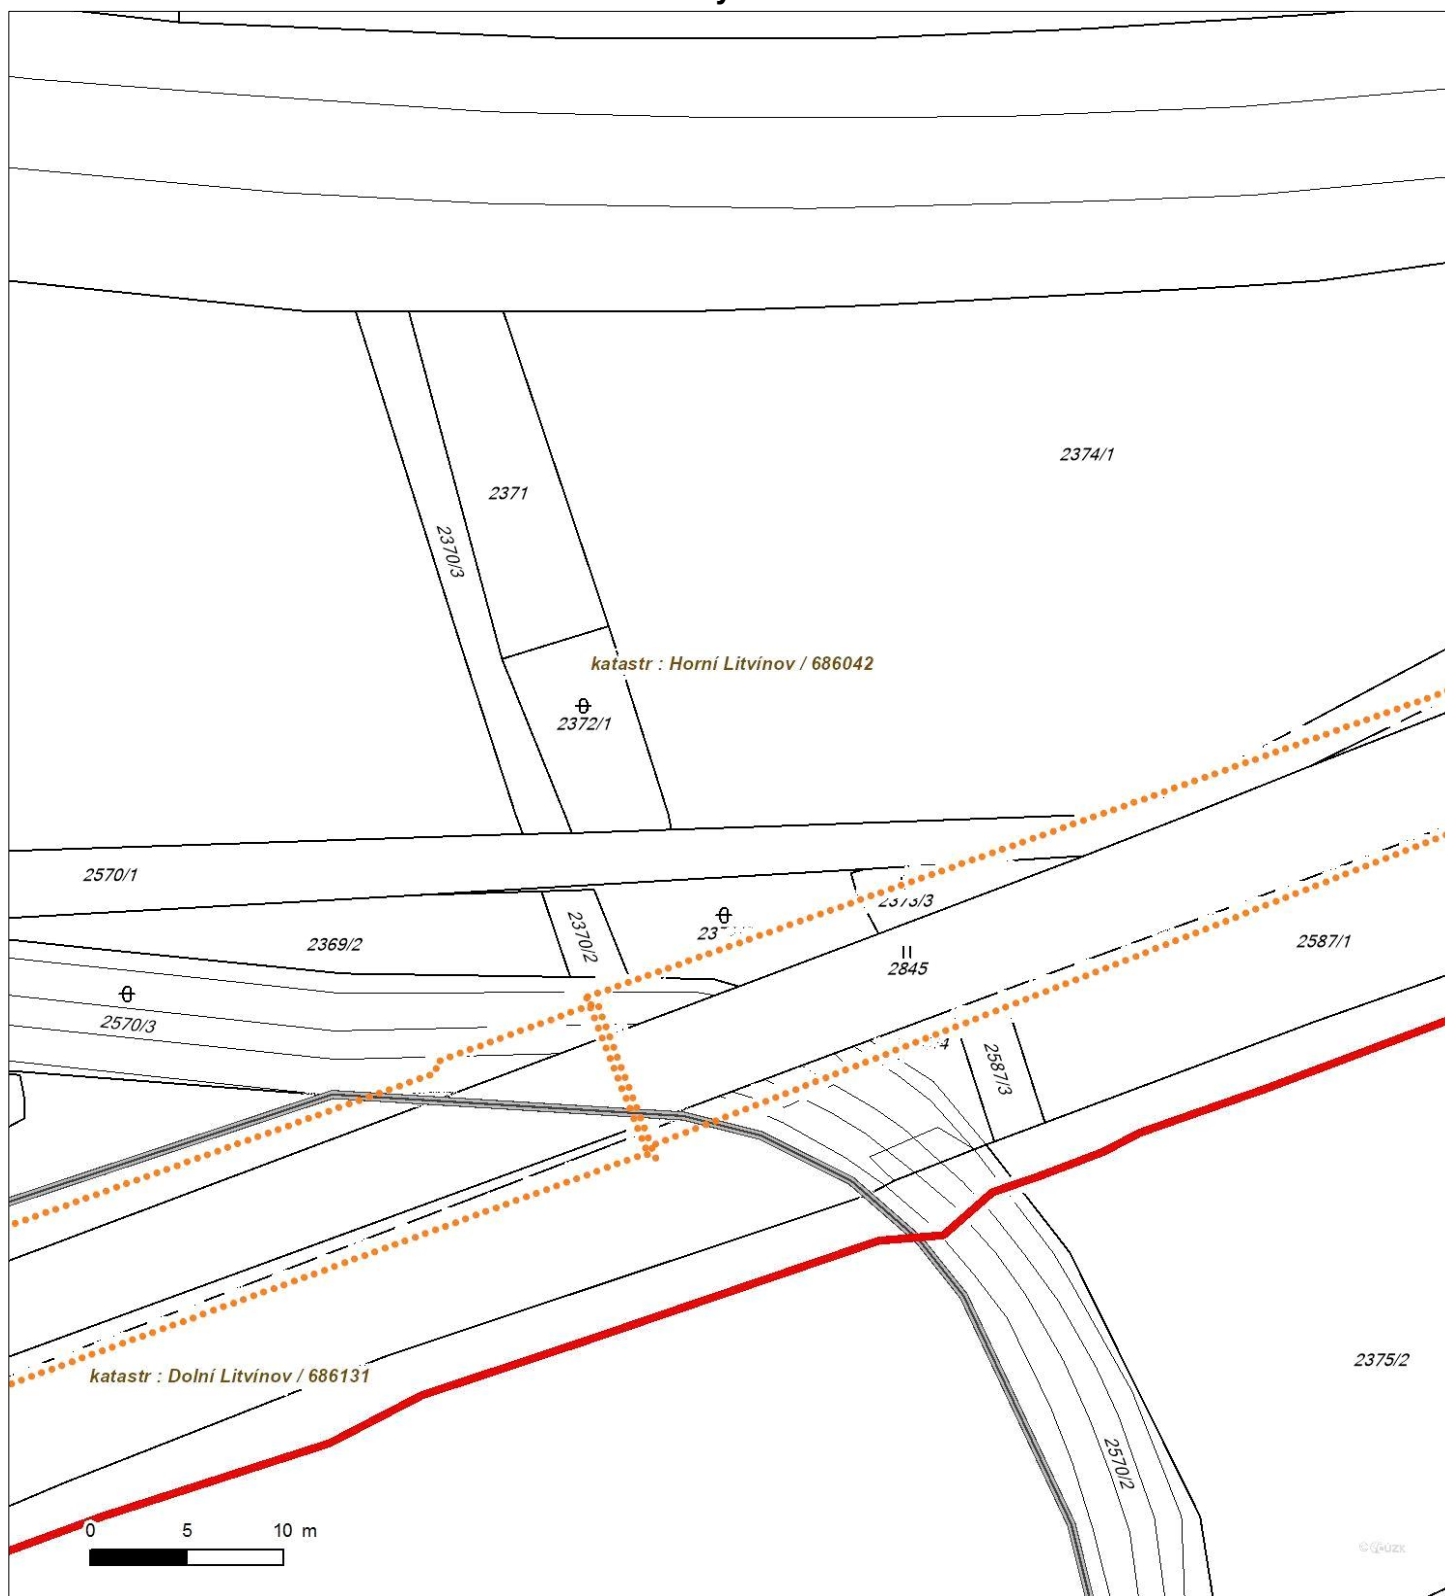




Platí pouze se sdělením číslo 0200803294.

Zakreslené polohy zařízení v příloze jsou pouze informativní.

Situační výkres - list 9

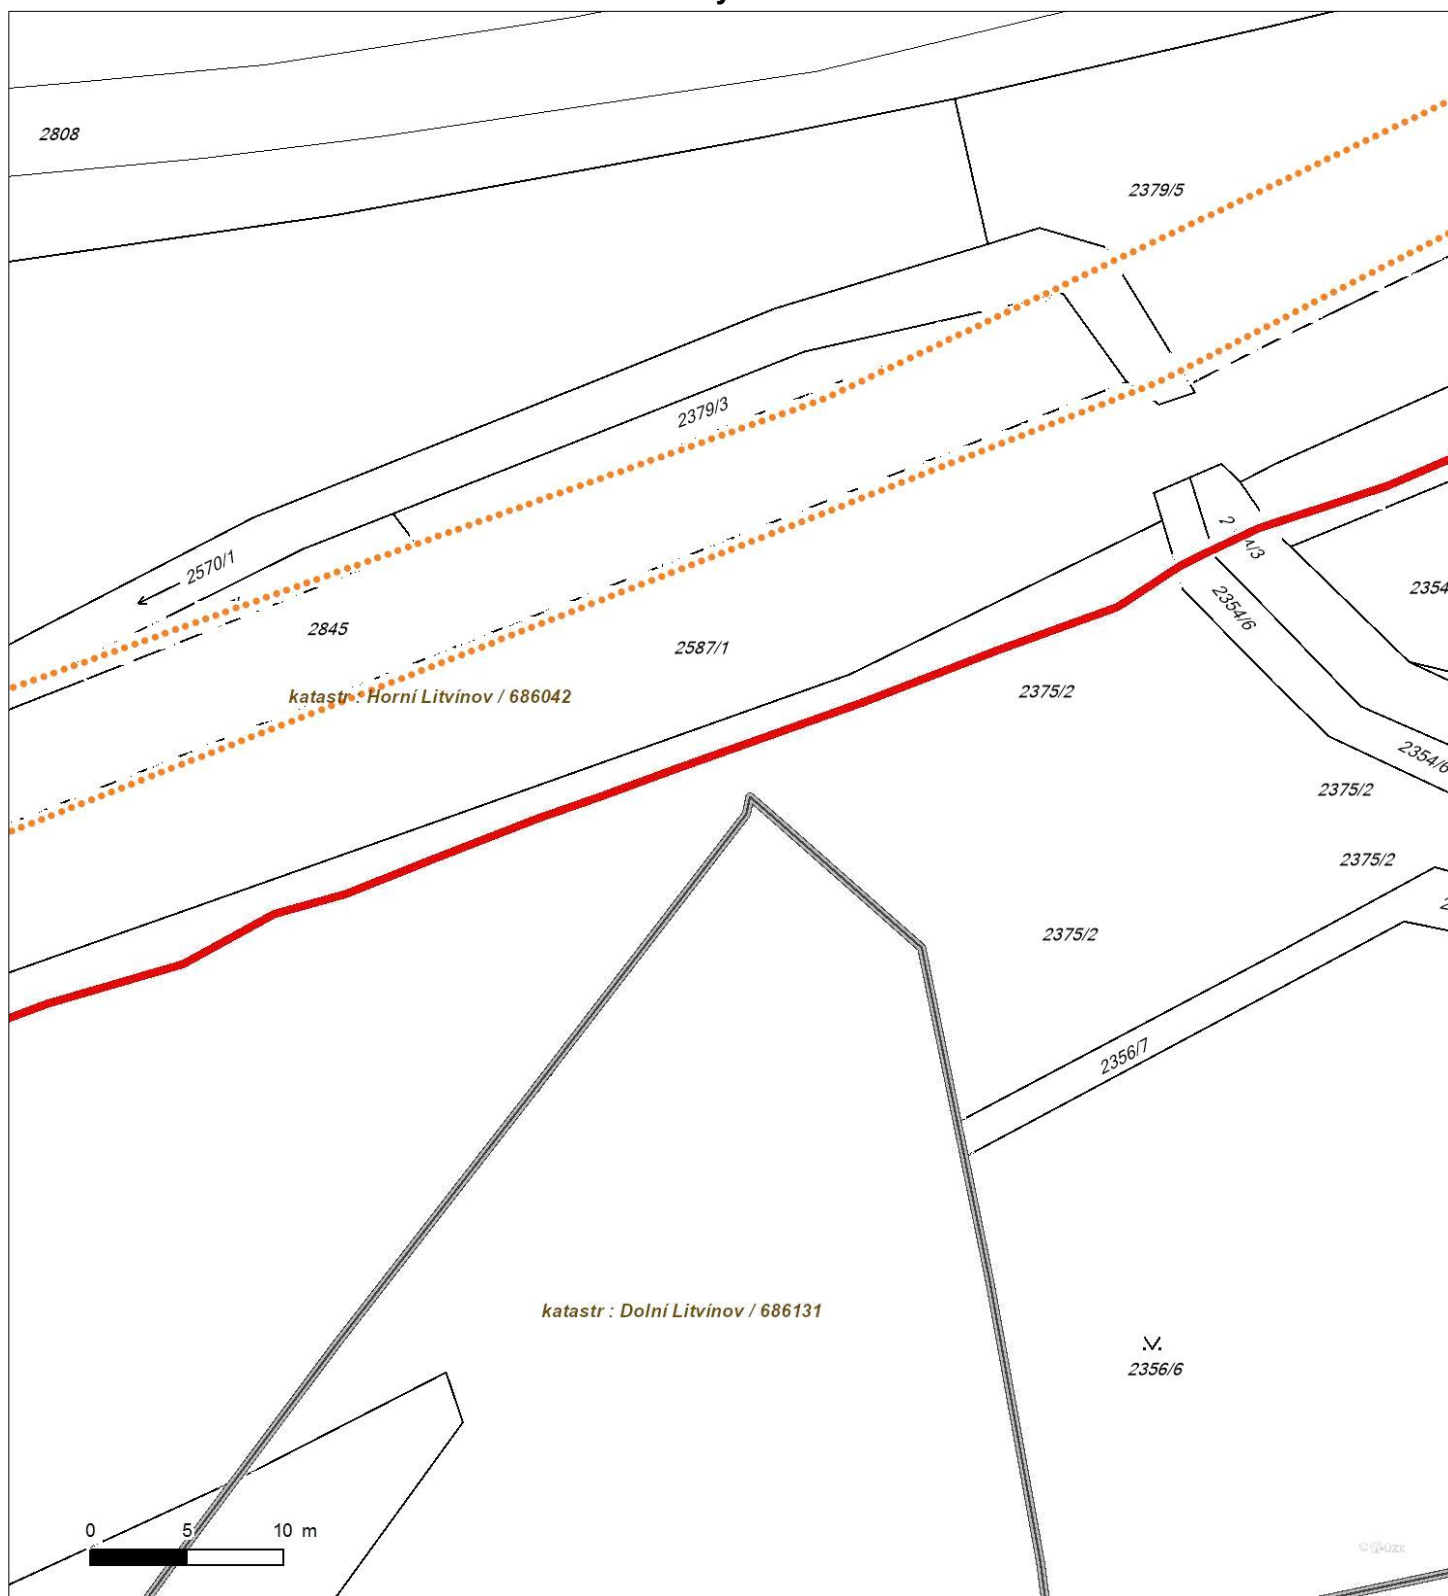




Platí pouze se sdělením číslo 0200803294.

Zakreslené polohy zařízení v příloze jsou pouze informativní.

Situační výkres - list 10

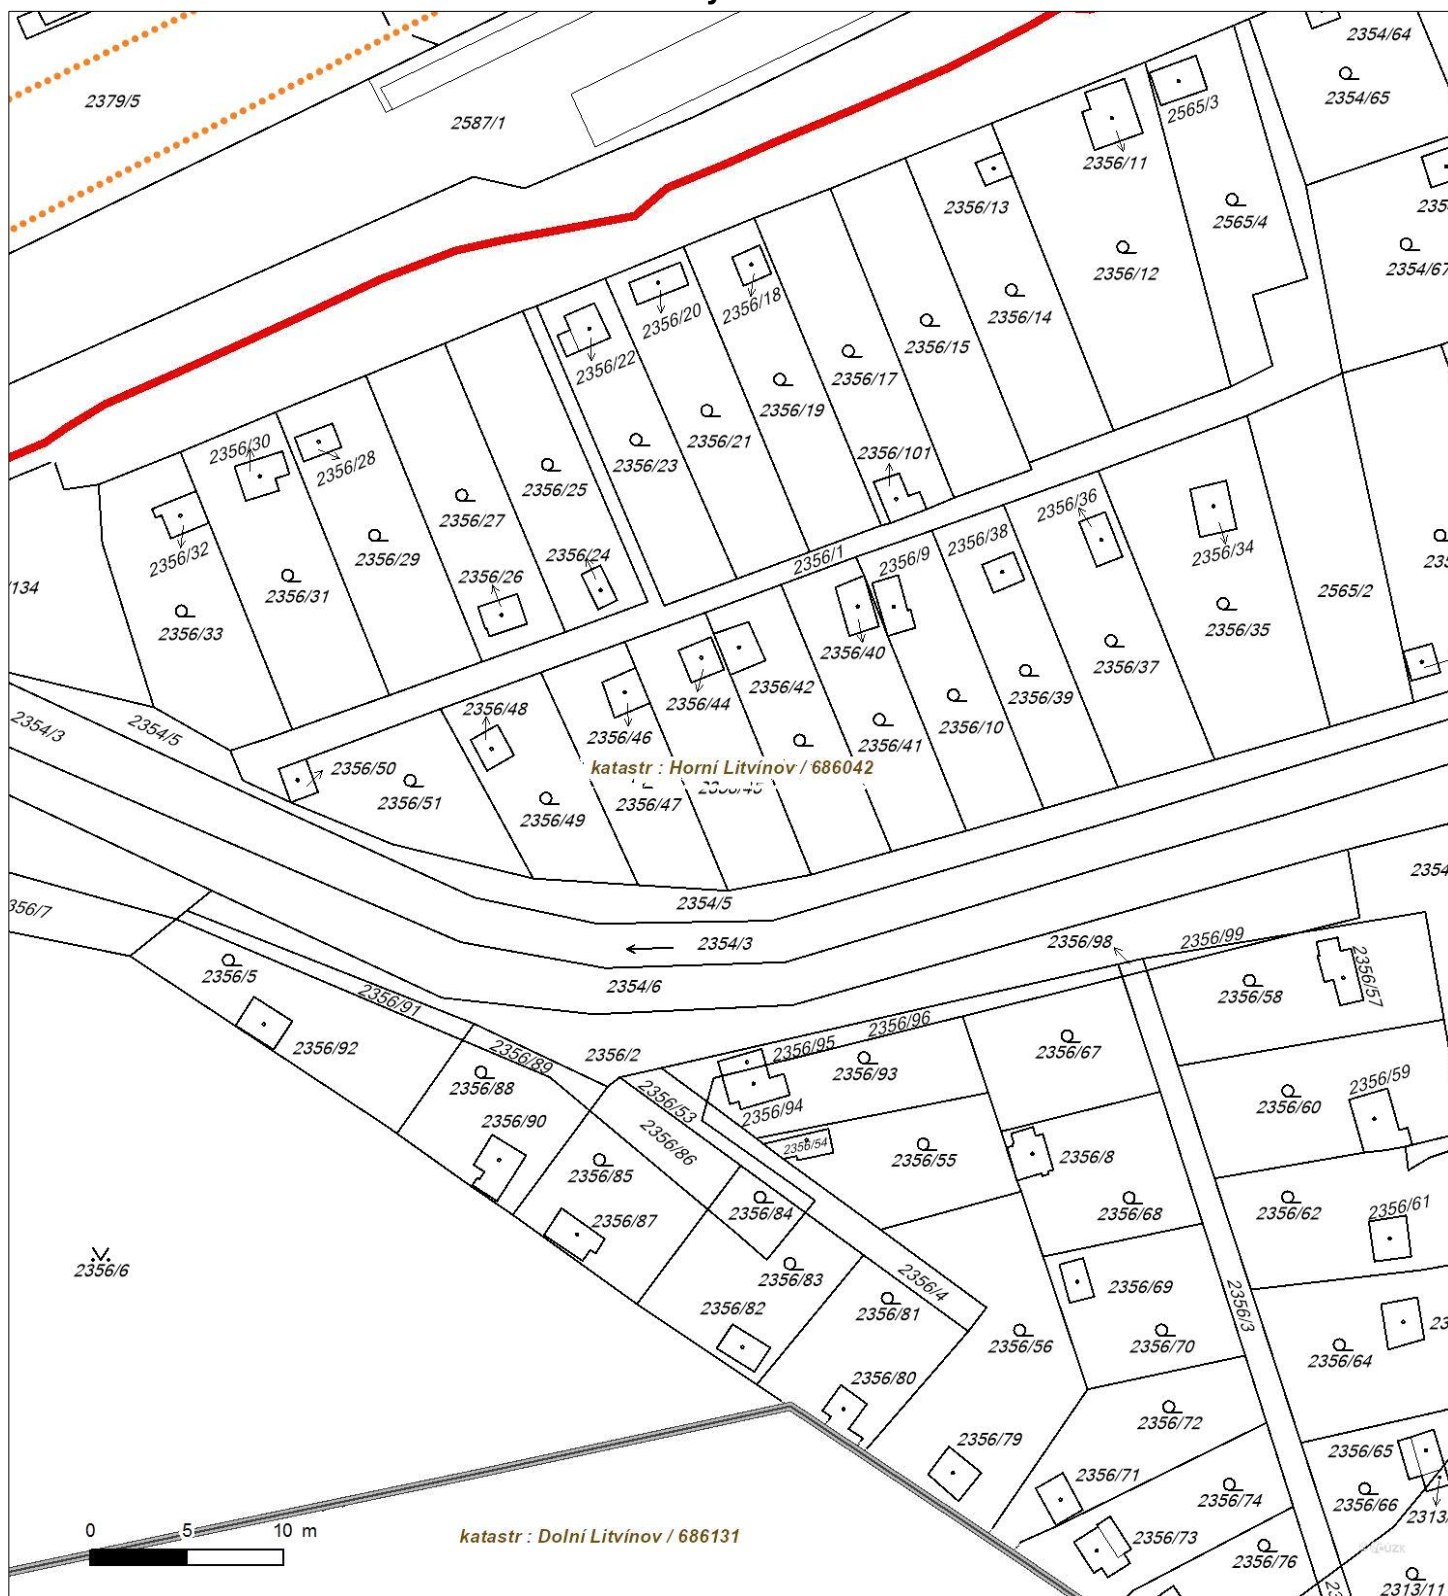




Platí pouze se sdělením číslo 0200803294.

Zakreslené polohy zařízení v příloze jsou pouze informativní.

Situační výkres - list 11

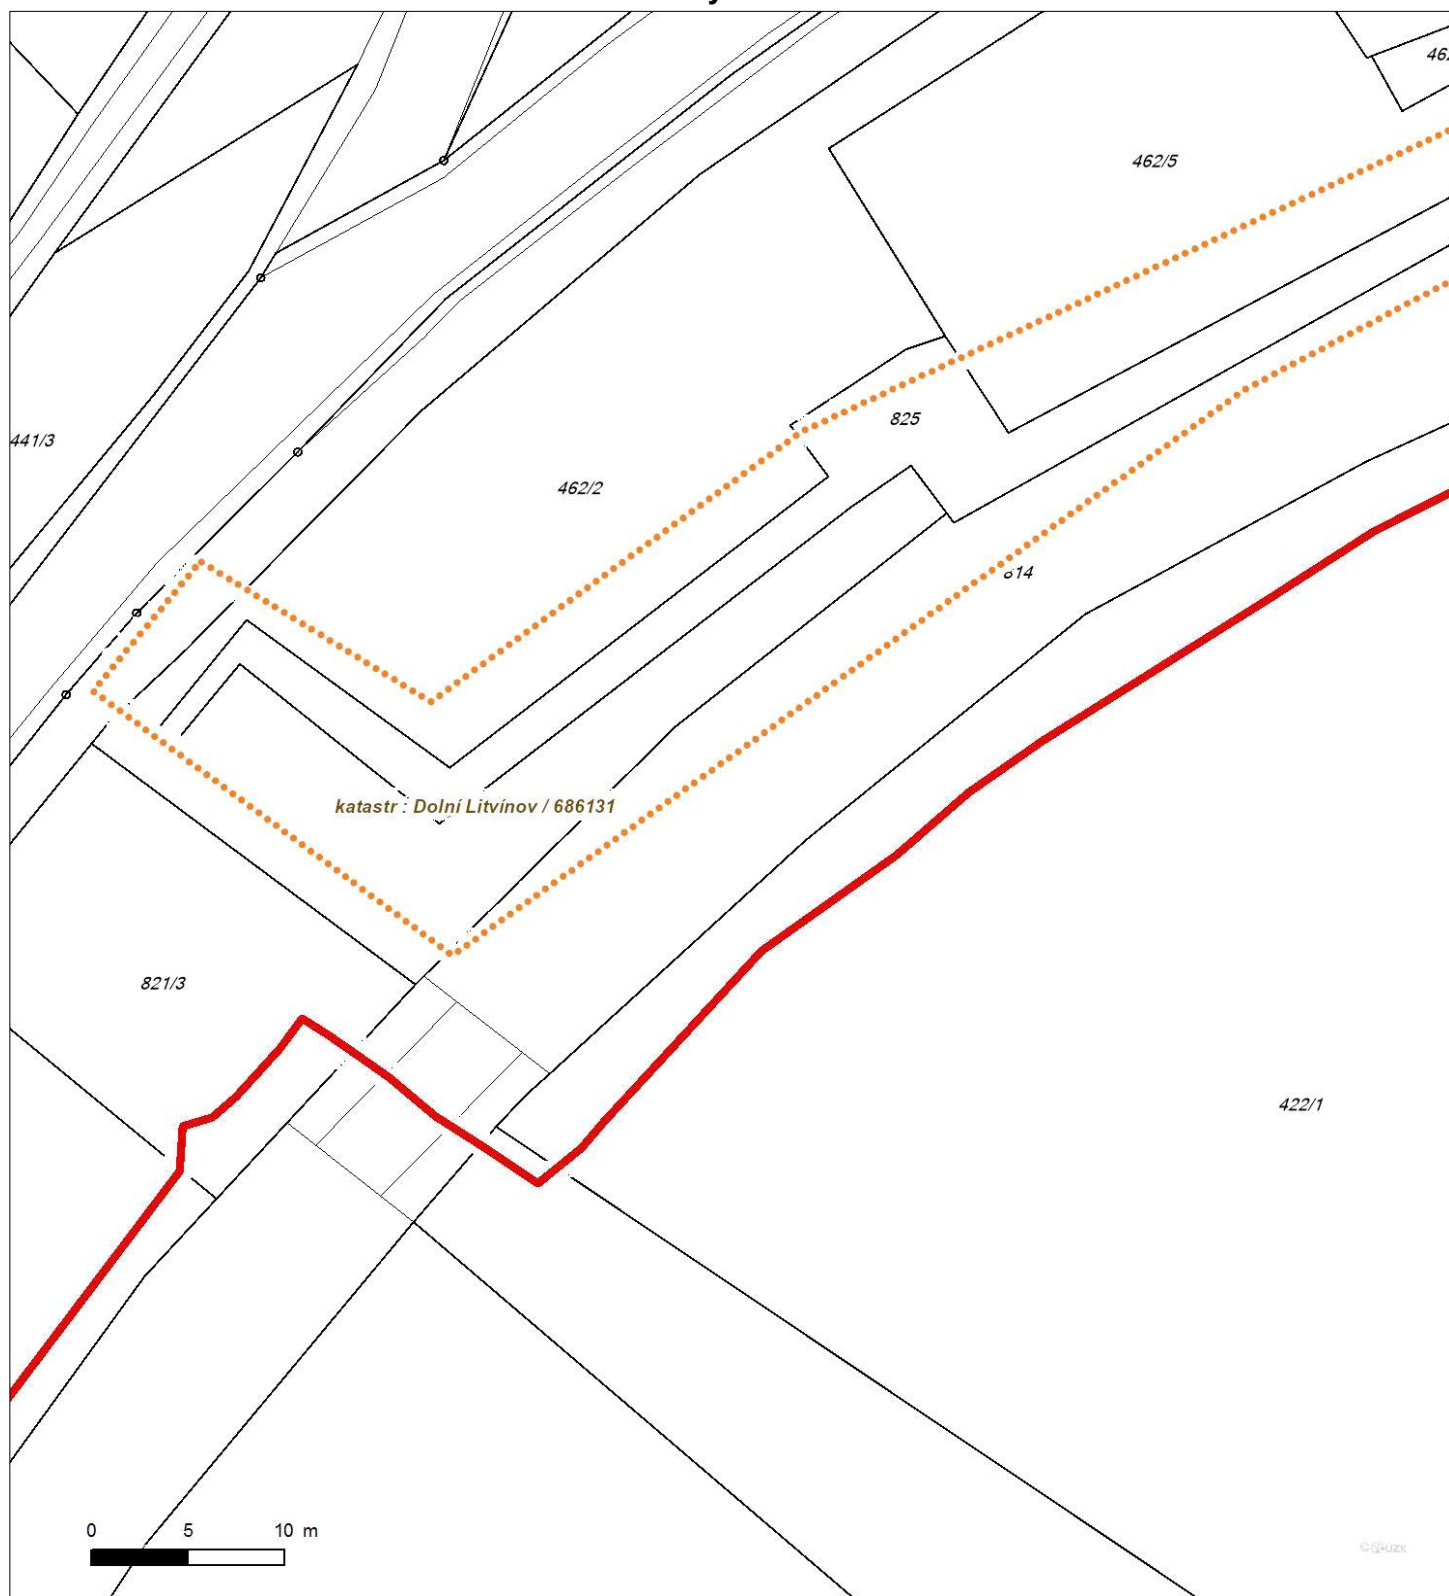



Platí pouze se sdělením číslo 0200803294.

Zakreslené polohy zařízení v příloze jsou pouze informativní.

Situační výkres - list 12

