

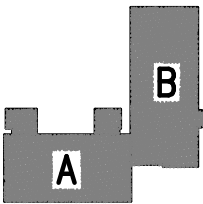
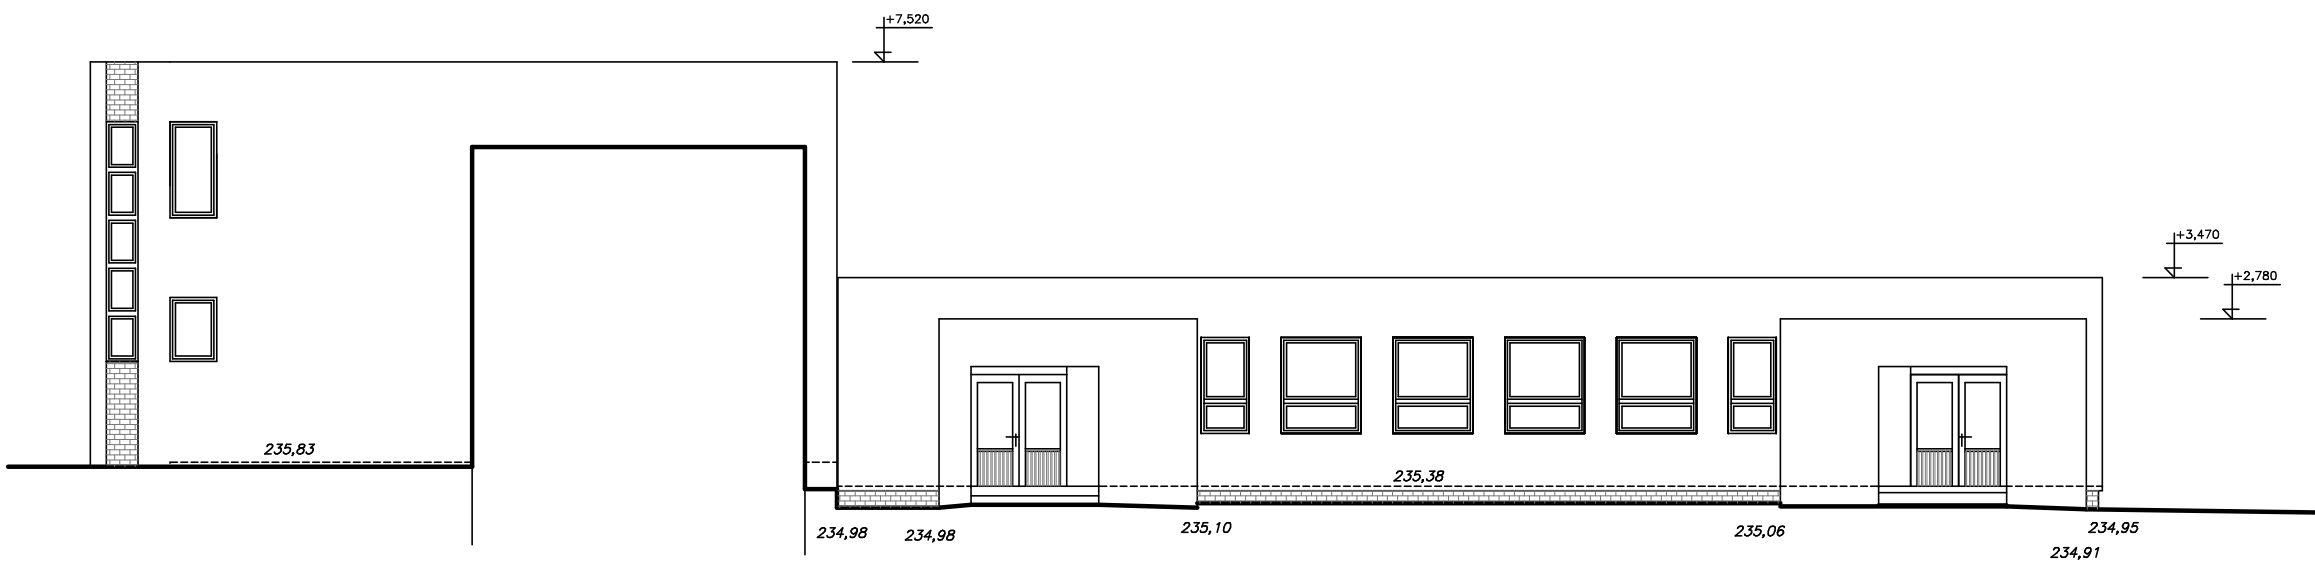


Pohled západní

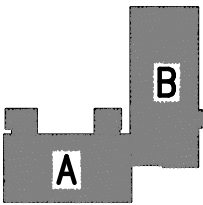

INVESTOR : Město Dobruška Palackého náměstí 28, Dobruška	MÍSTO : Dobruška	STAV. ODBOR OBJ : Dobruška	
AUTORSKÝ NÁVRH :	HL. INŽ. PROJ. :	GEN. PROJ. : ARSPRO	
VYPRACOVAL : Ing. Petr Wudy	VED. PROJ. : Ing. Wudy	ČÍSLO : 125 68 708	
NÁZEV AKCE : Zdravotní středisko Dobruška zaměření stávajícího stavu			
Objekt : Objekty A, B	OBSAH : Pohled západní		DATUM 11/2012 STUPEŇ Zaměření stáv. stavu MĚŘÍTKO 1 : 100 ČÍSLO Z.8

Pohled východní

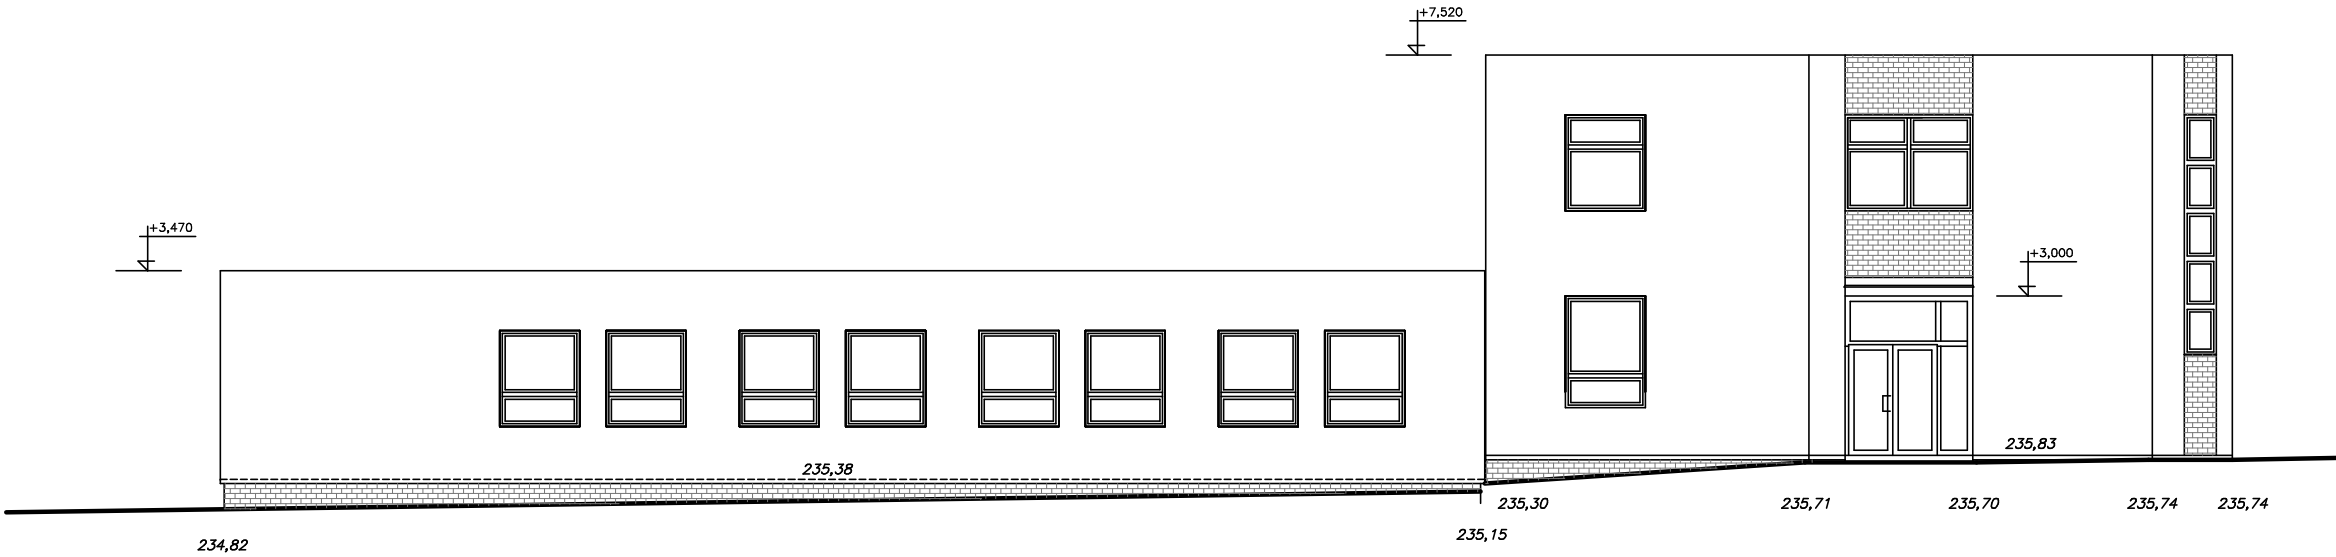

INVESTOR : Město Dobruška Palackého náměstí 28, Dobruška	MÍSTO : Dobruška	STAV. ODBOR OBJ : Dobruška	
AUTORSKÝ NÁVRH :	HL. INŽ. PROJ. :	GEN. PROJ. : ARSPRO	
VYPRACOVAL : Ing. Petr Wudy	VED. PROJ. : Ing. Wudy	ČÍSLO : 125 68 708	
NÁZEV AKCE : Zdravotní středisko Dobruška zaměření stávajícího stavu			
Objekt : Objekty A, B	OBSAH : Pohled východní		DATUM 11/2012 STUPEŇ Zaměření stáv. stavu MĚŘÍTKO 1 : 100 ČÍSLO Z.10