

POHLED SEVERNÍ



Dokumentace byla ověřena ve stavebním řízení a je podkladem pro provádění stavby podle stavebního povolení
 č.j.: 941/2000
 ze dne: 19.6.2000



Zodp. projektant	Vypracoval	Hlavní inž. projektu
V. OUTRATA	T. KOPŘIVA	V. OUTRATA
Investor	MĚSTSKÝ ÚŘAD SVINAROV čp. 176 SVINAROV	


TOMÁŠ KOPŘIVA
PROJEKČNÍ KANCELÁŘ
ATRIA
 T. G. Masaryka 765
 272 01 Kladno
 IČO: 667 77 453,
 Tel./fax: 0312 - 62 77 60

PŮDNÍ VESTAVBA
 SVINAROV čp. 176


POHLED SEVERNÍ

Formát	
Datum	11/99
Stupeň	ST. POV.
Zakázka č.	147/99
MĚŘÍTKO	VÝKRES
1:50	08

ŘEZ A-A - NOVÝ STAV

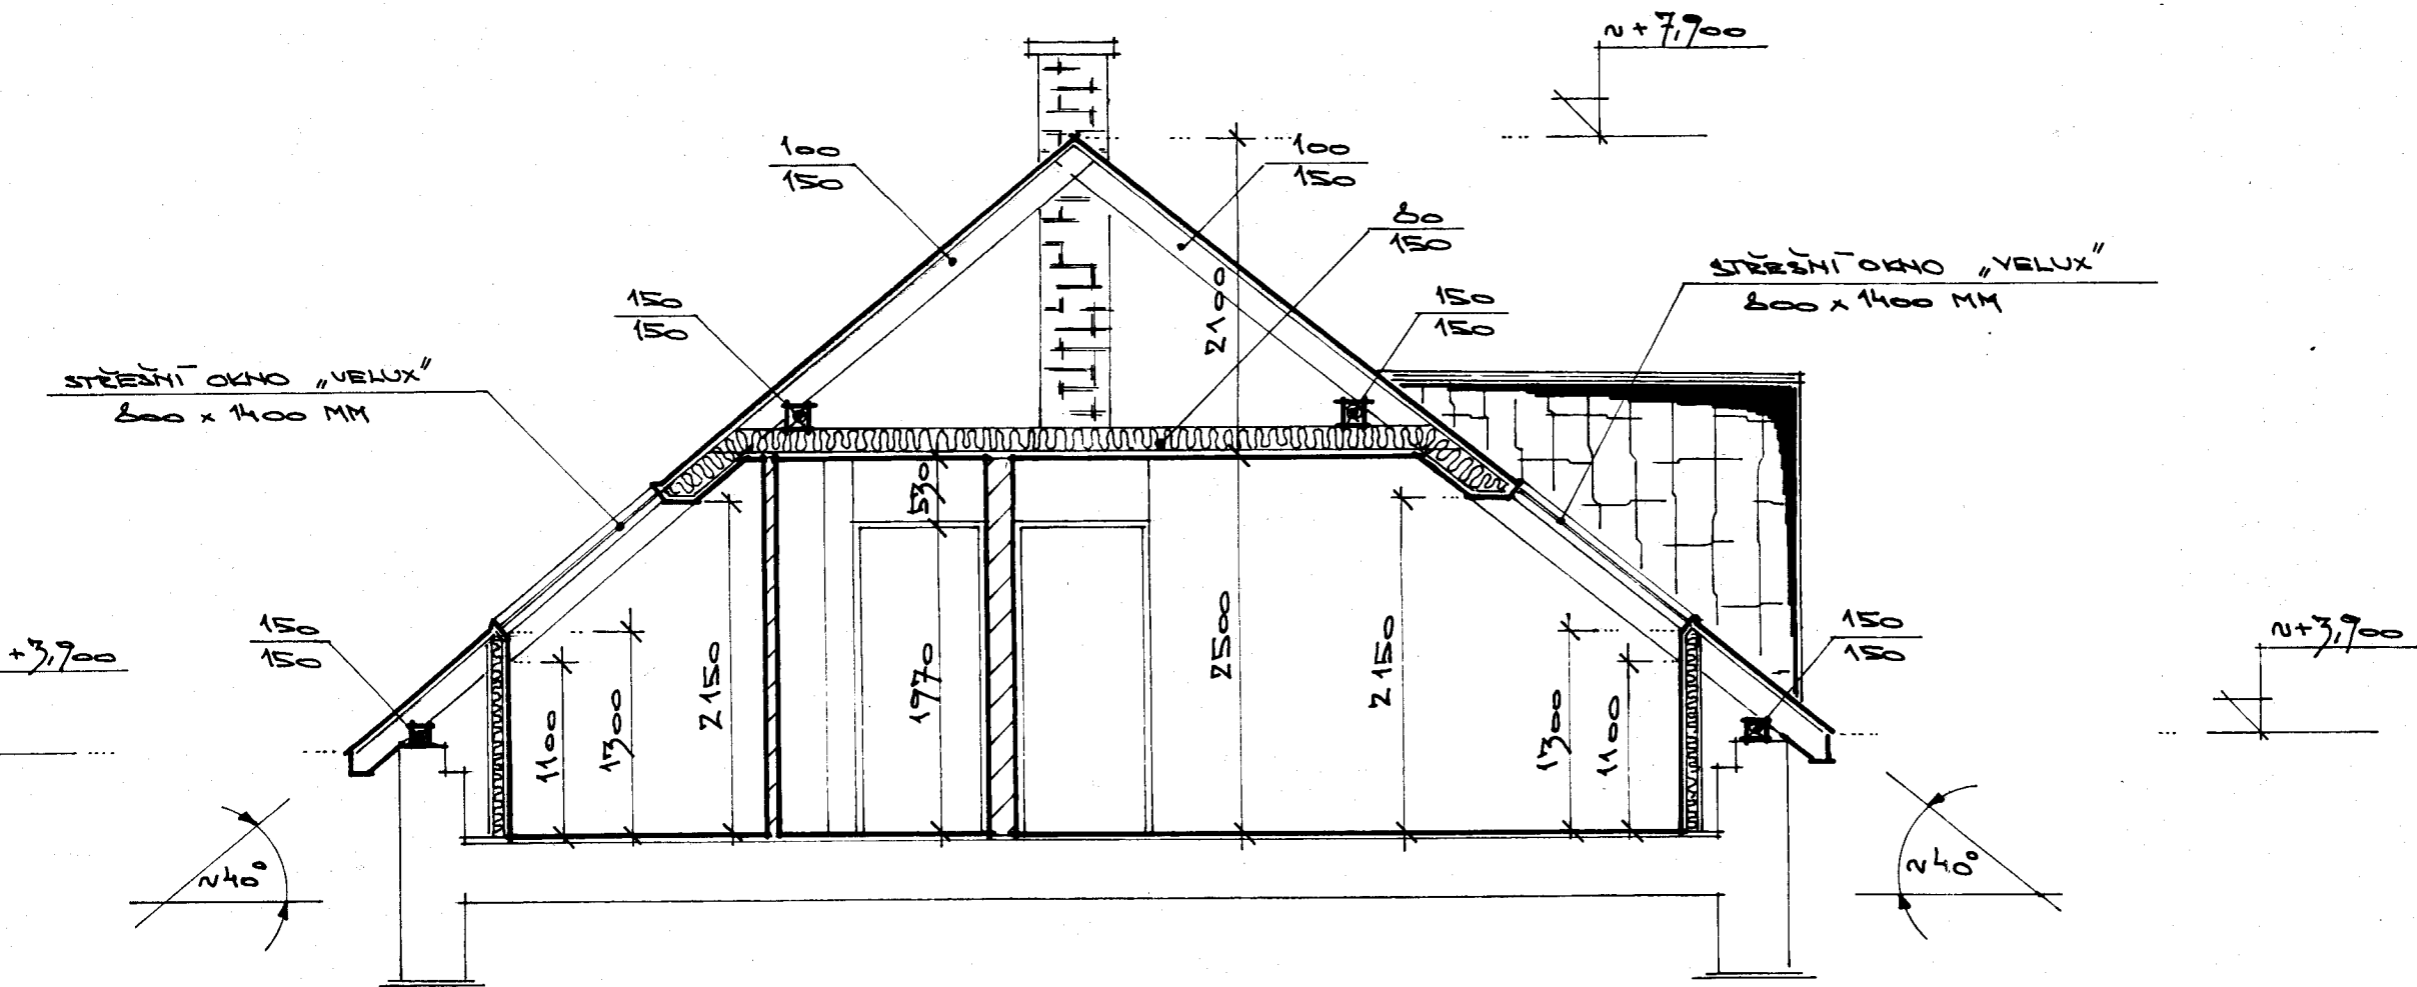

Dokumentace byla ověřena ve stavebním řízení a je podkladem pro provádění stavby podle stavebního povolení
 č.j.: 912/12.000
 ze dne: 19.6.2000

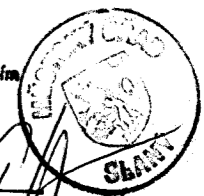

Zodp. projektant	Vypracoval	Hlavní inž. projektu
V. OUTRATA	T. KOPŘIVA	V. OUTRATA
Investor	OBČEŘNÍ URAD SVINAROV čp. 176 SVINAROV	

TOMÁŠ KOPŘIVA
PROJEKČNÍ KANCELÁŘ
ATRIA
 T. G. Masaryka 765
 272 01 Kladno
 IČO: 687 77 453,
 Tel/fax: 0312 - 62 77 60