


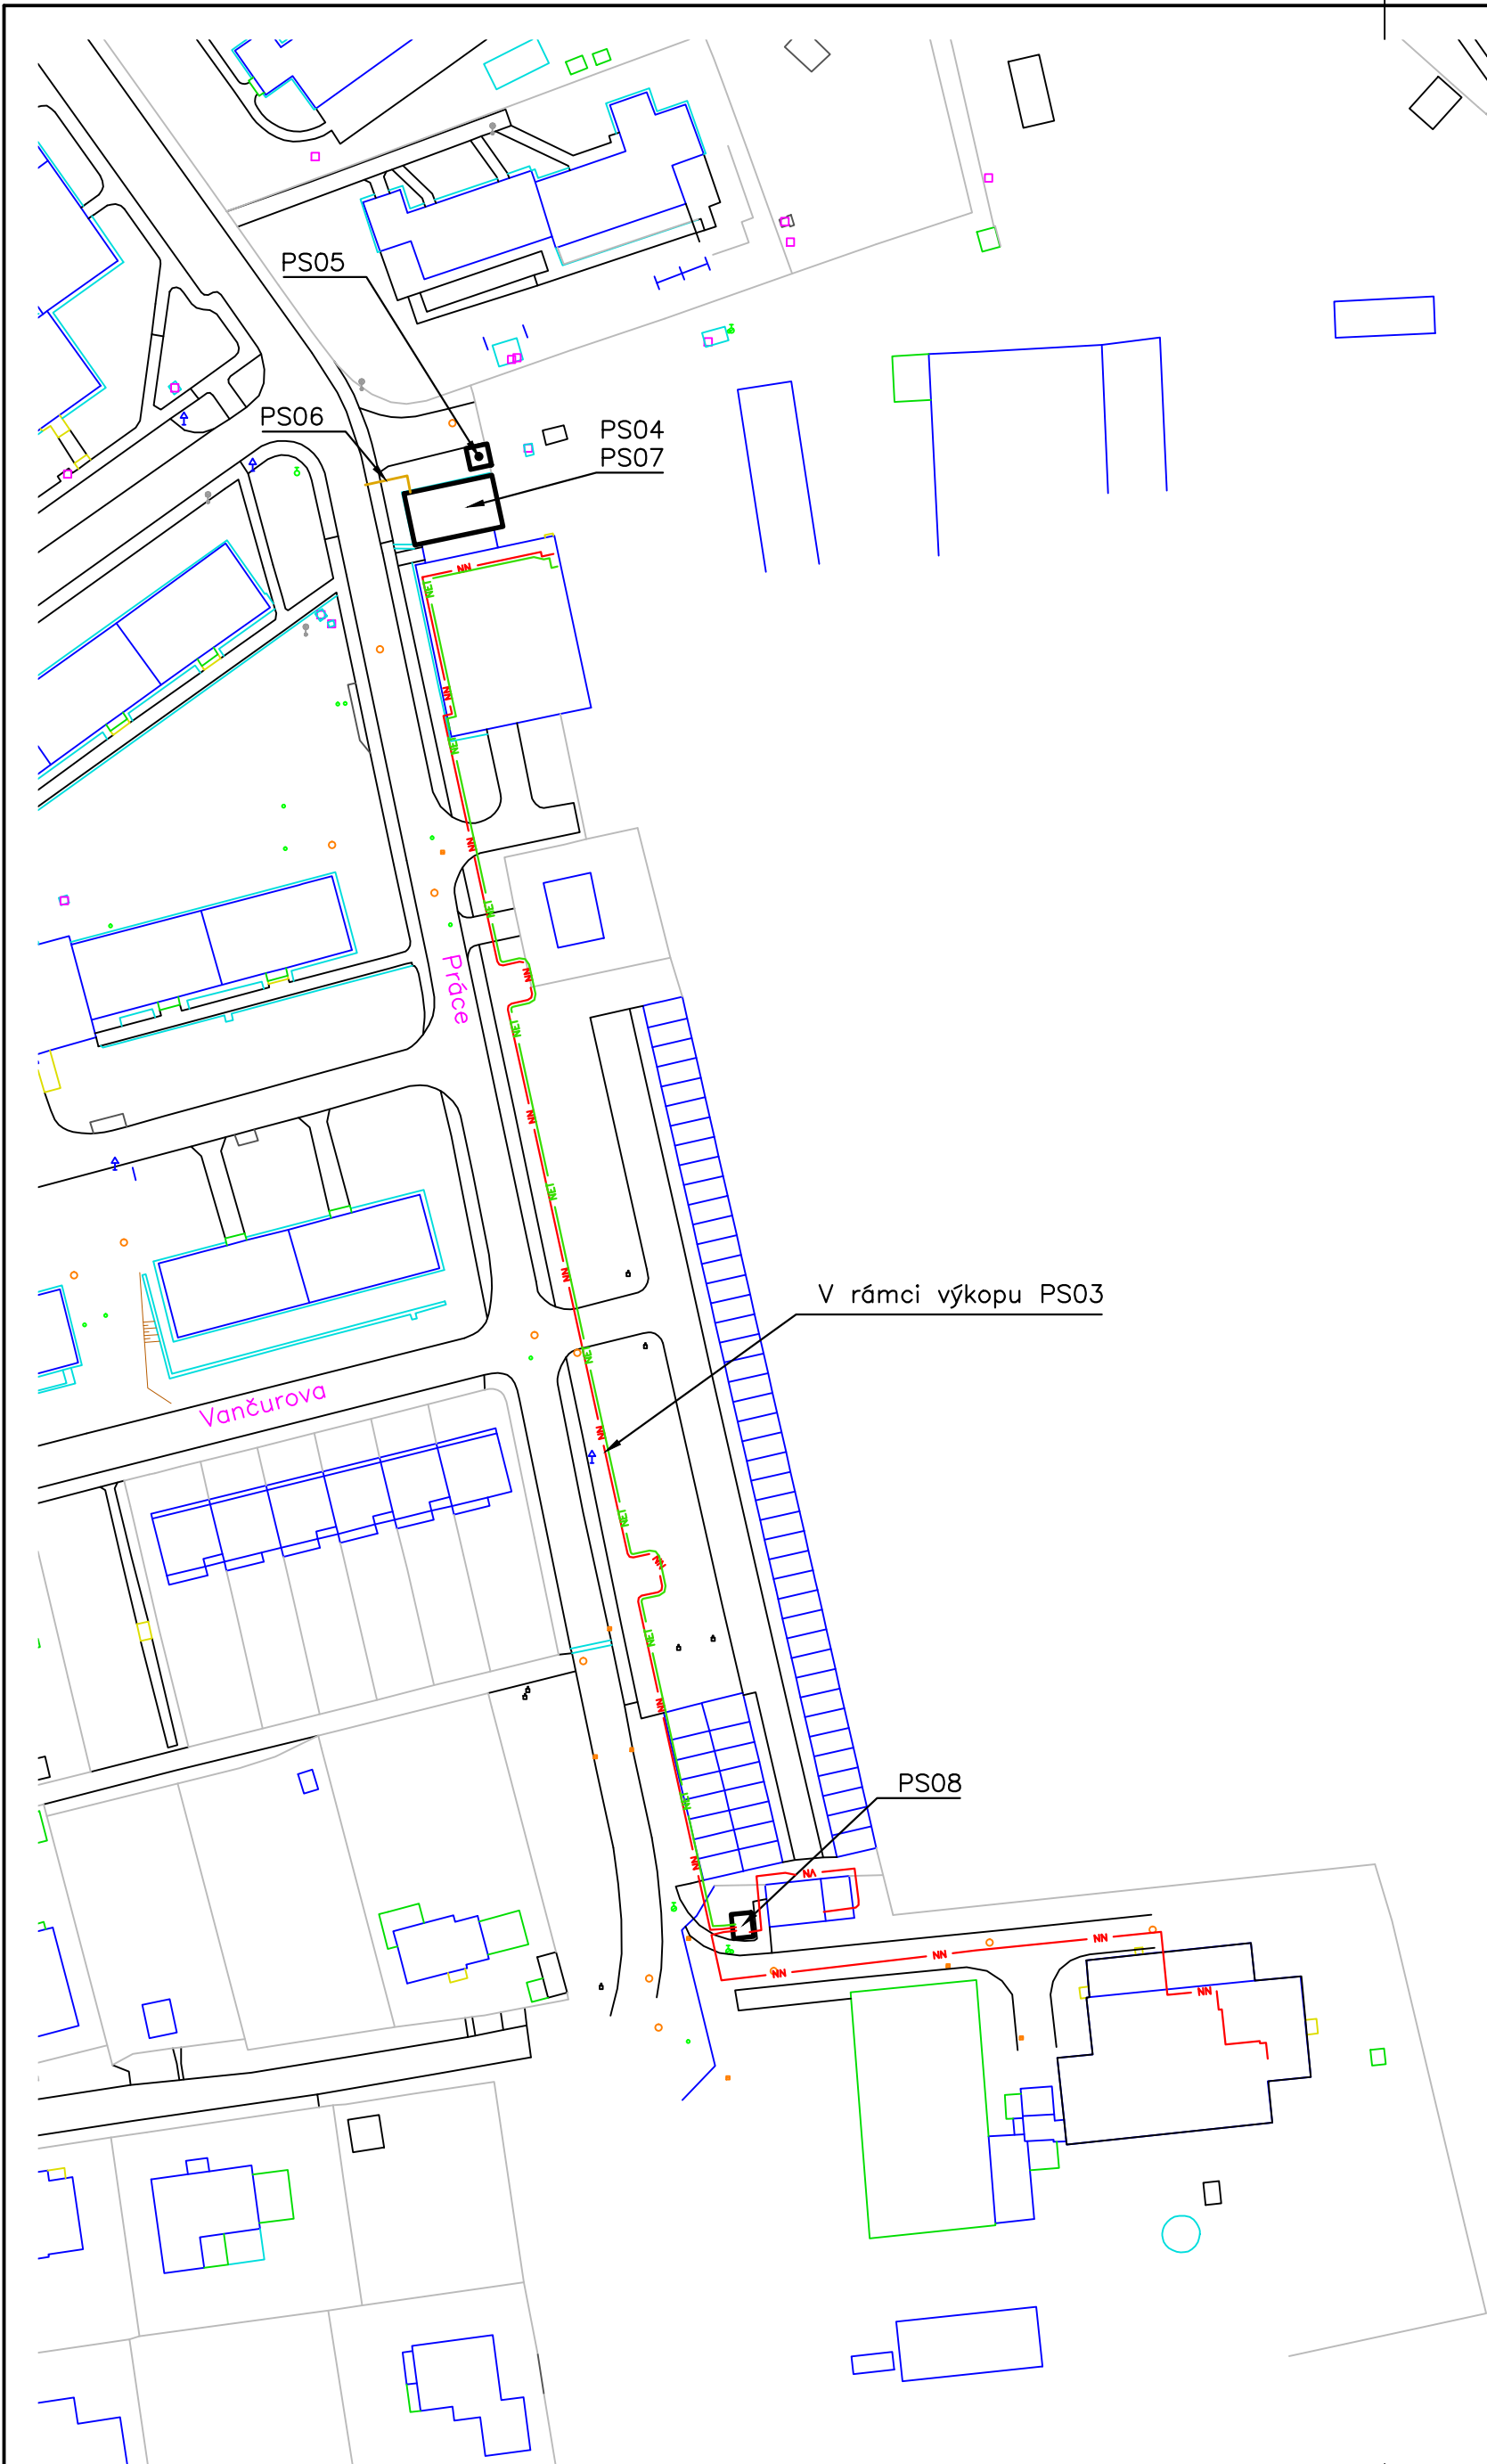

- LEGENDA:
- PS04 – Plynová kotelna a VS
 - PS05 – Komín
 - PS06 – Plynová přípojka
 - PS07 – Kogenerační jednotka
 - PS08 – Trafostanice

10	–	–	–
9	–	–	–
8	–	–	–
7	–	–	–
6	–	–	–
5	–	–	–
4	–	–	–
3	18.8.2018	Škrabal	Rozčlenění PD
2	13.7.2017	Urban	Doplněno PS08
1	20.5.2017	Urban	Doplněno PS07
Číslo revize	Datum	Vypracoval	Podpis


Z H O T O V I T E L :



SITEZ s.r.o.
Centrální předávací stanice
Sídliště Nová Ves
415 01 Teplice

I N V E S T O R :

Město Nýrsko
Náměstí 122
340 22 Nýrsko

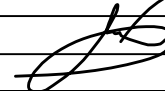Vypracoval	Ing. Běhounek		Zakázkové číslo	02 – 16
			Datum	07 / 2016
Kontroloval	Ing. Mandzák Jan		Stupeň	DZS
			Měřítko	1 : 1000

Akce : Rekonstrukce zdroje a sítě centrálního zásobování
teplem ve městě Nýrsko
PS 04, 05, 06, 07, 08 – Plynová kotelna a KJ

Obsah :	Poř. číslo :	Paré :
Situační výkres širších vztahů	C1	1