




ŘEZ E-E

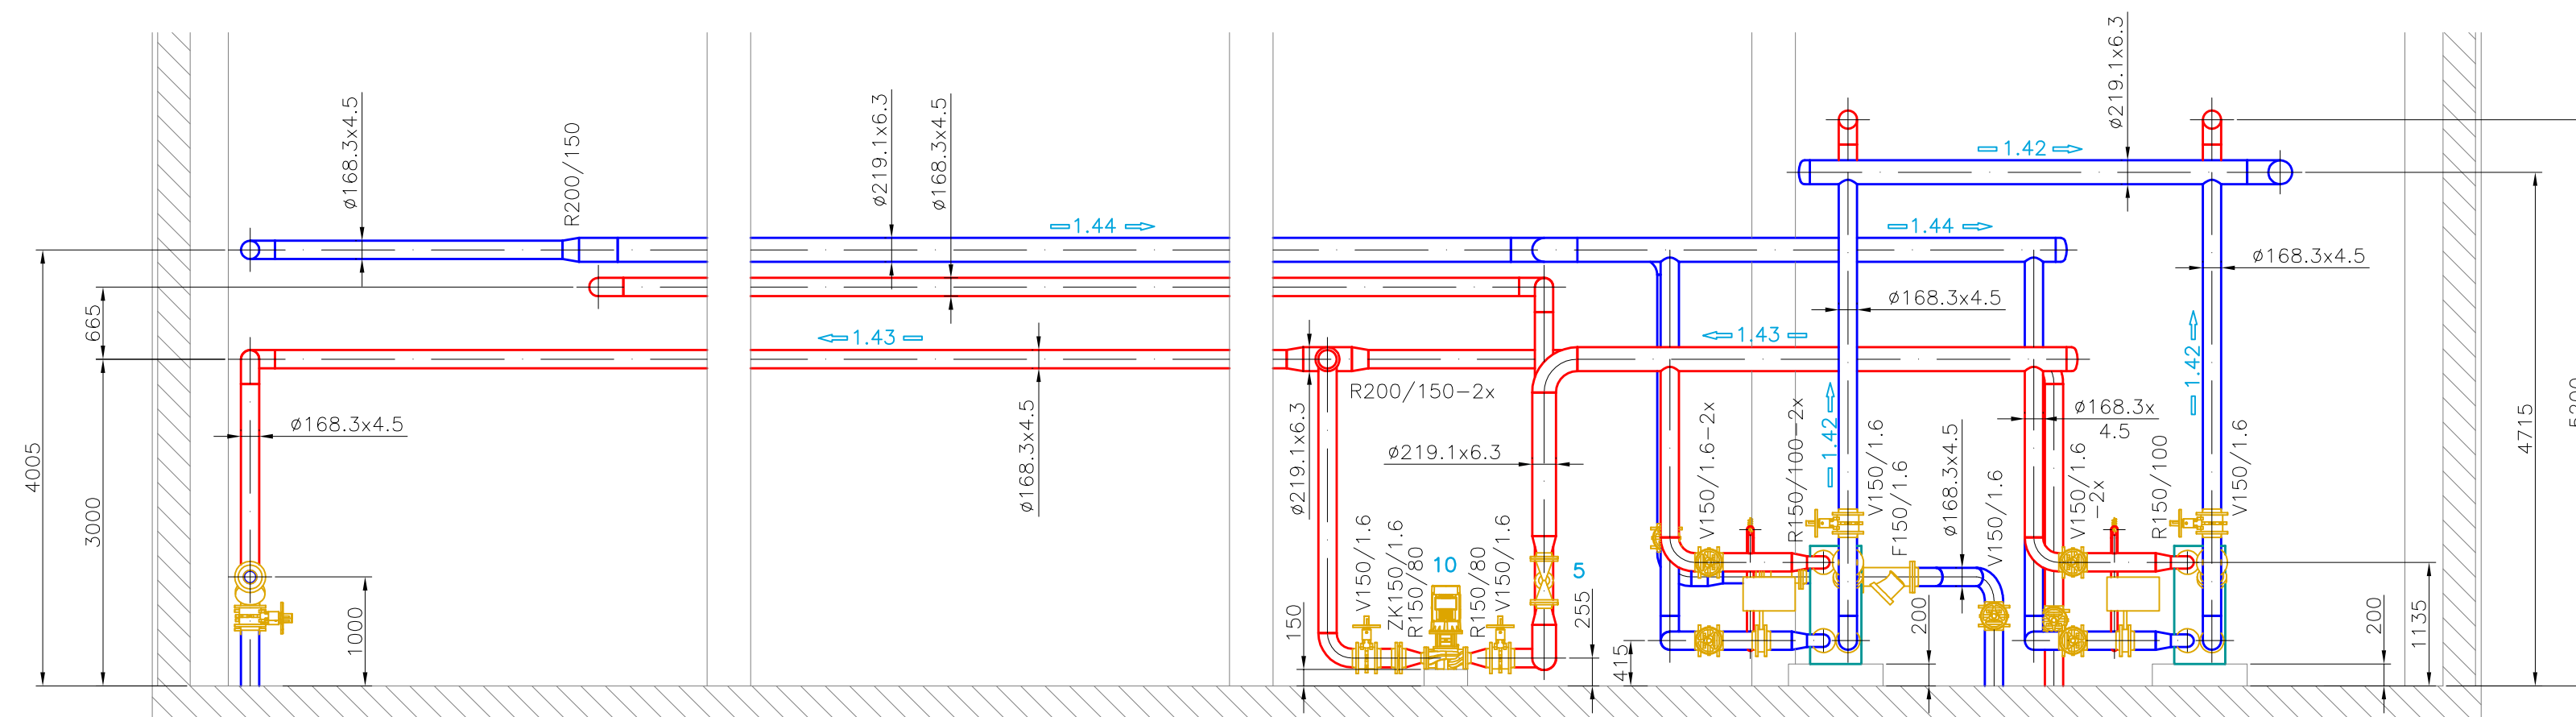


ŘEZ F-F

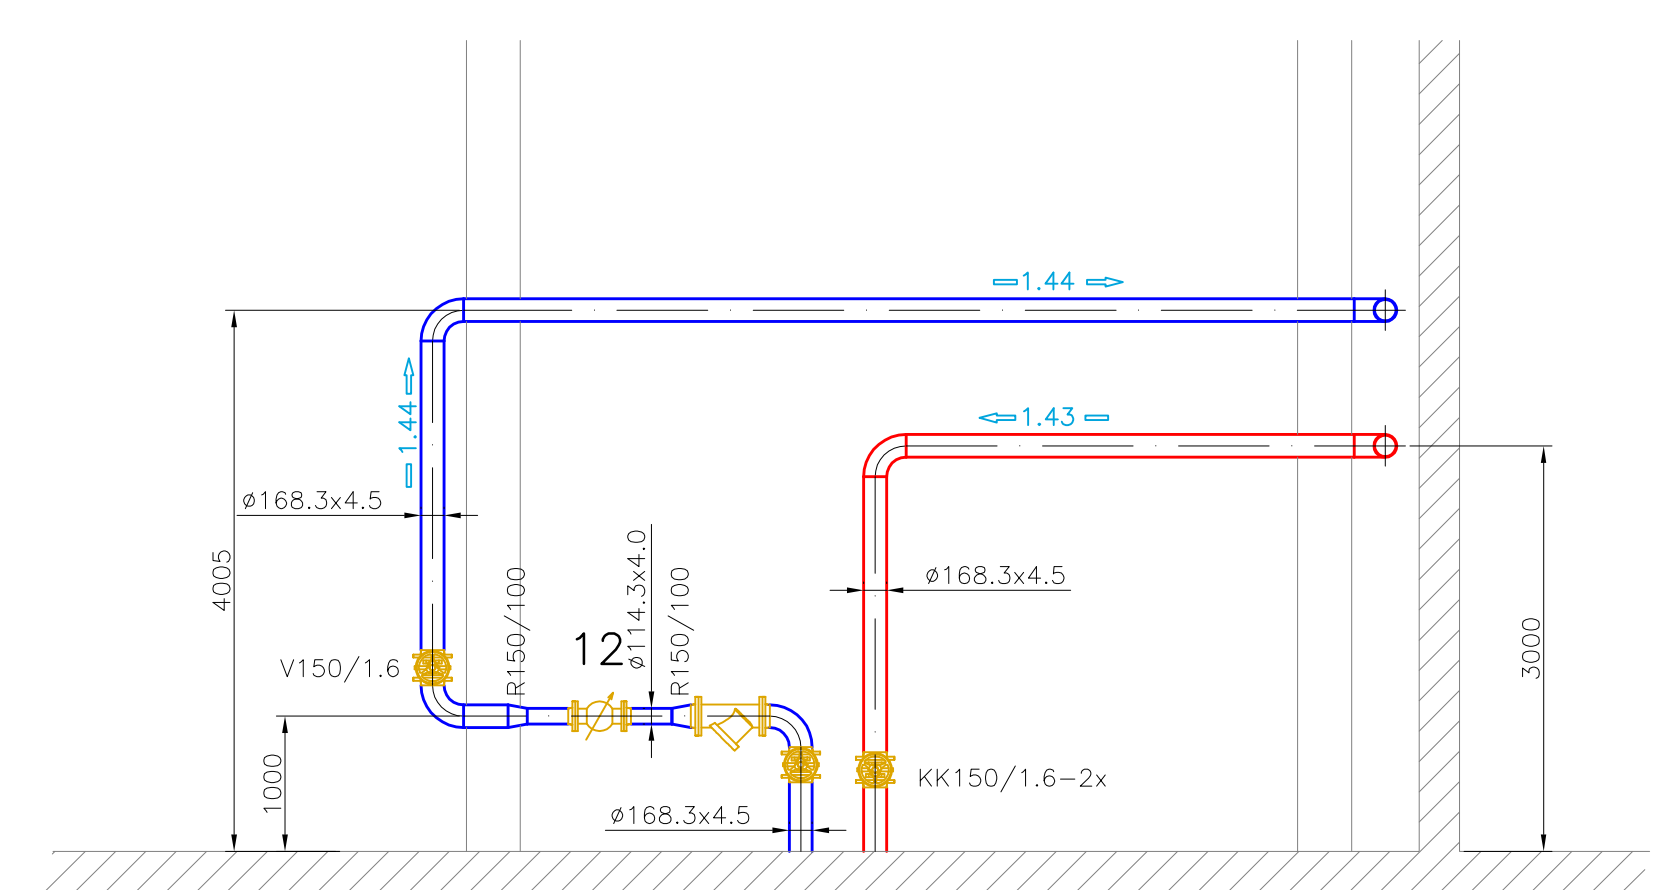


ŘEZ B-B

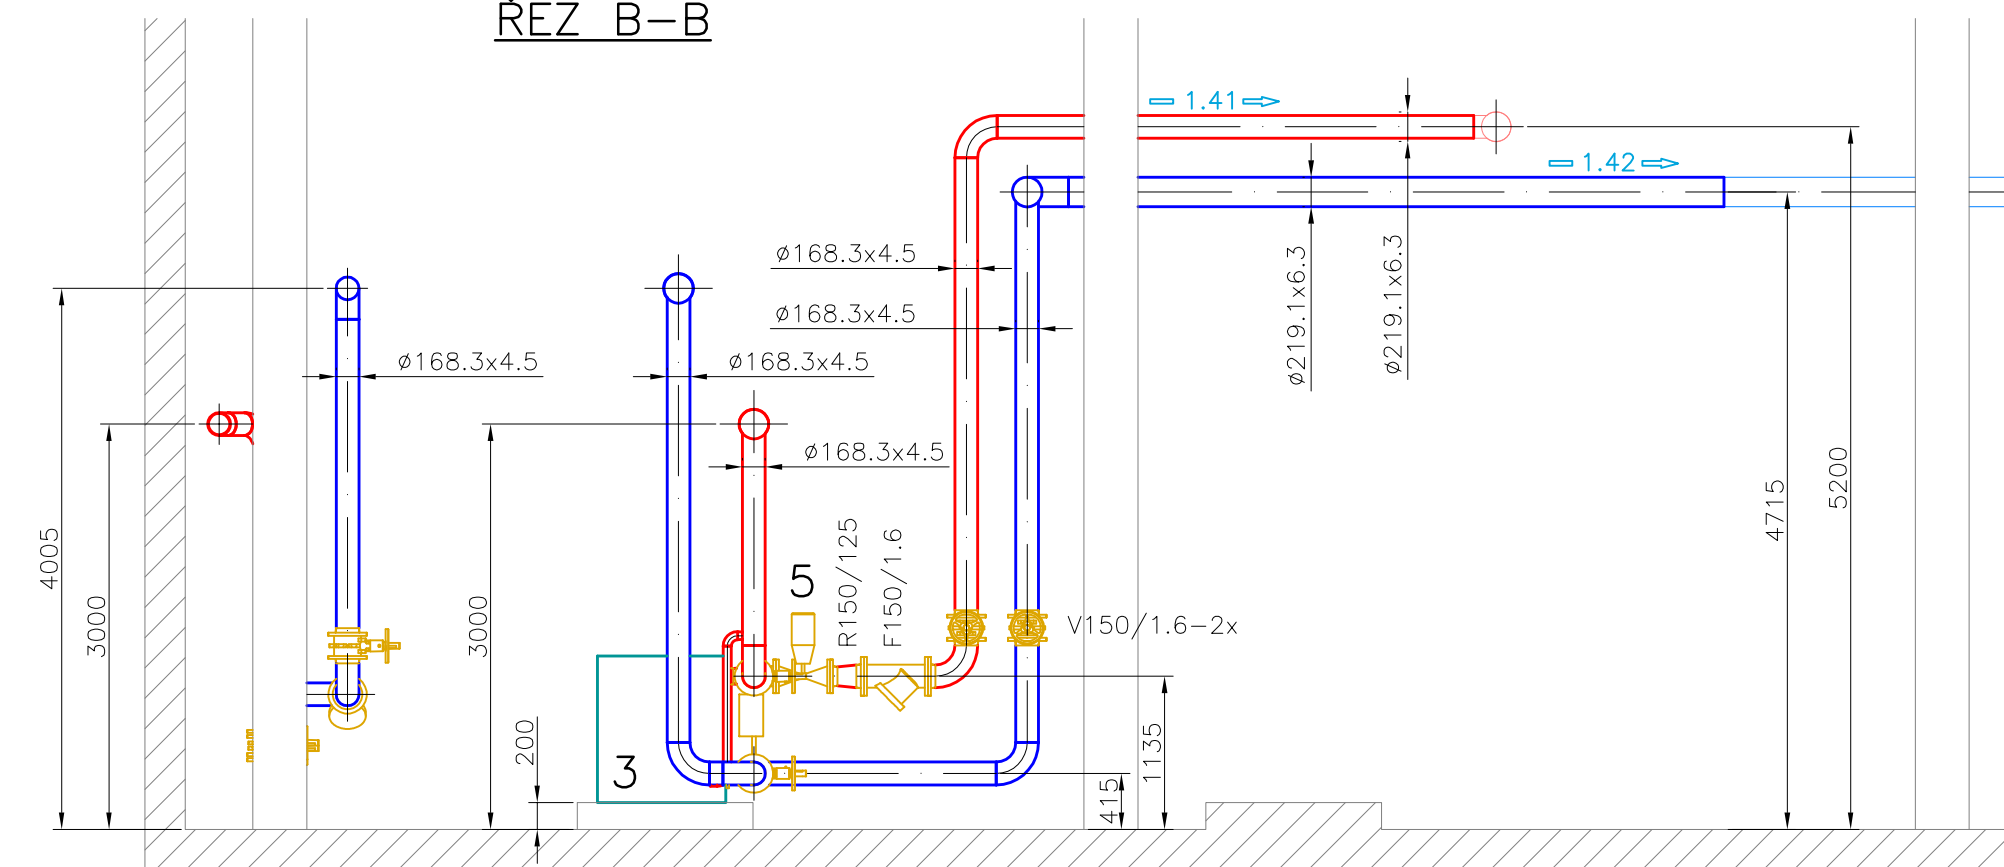

ŘEZ C-C

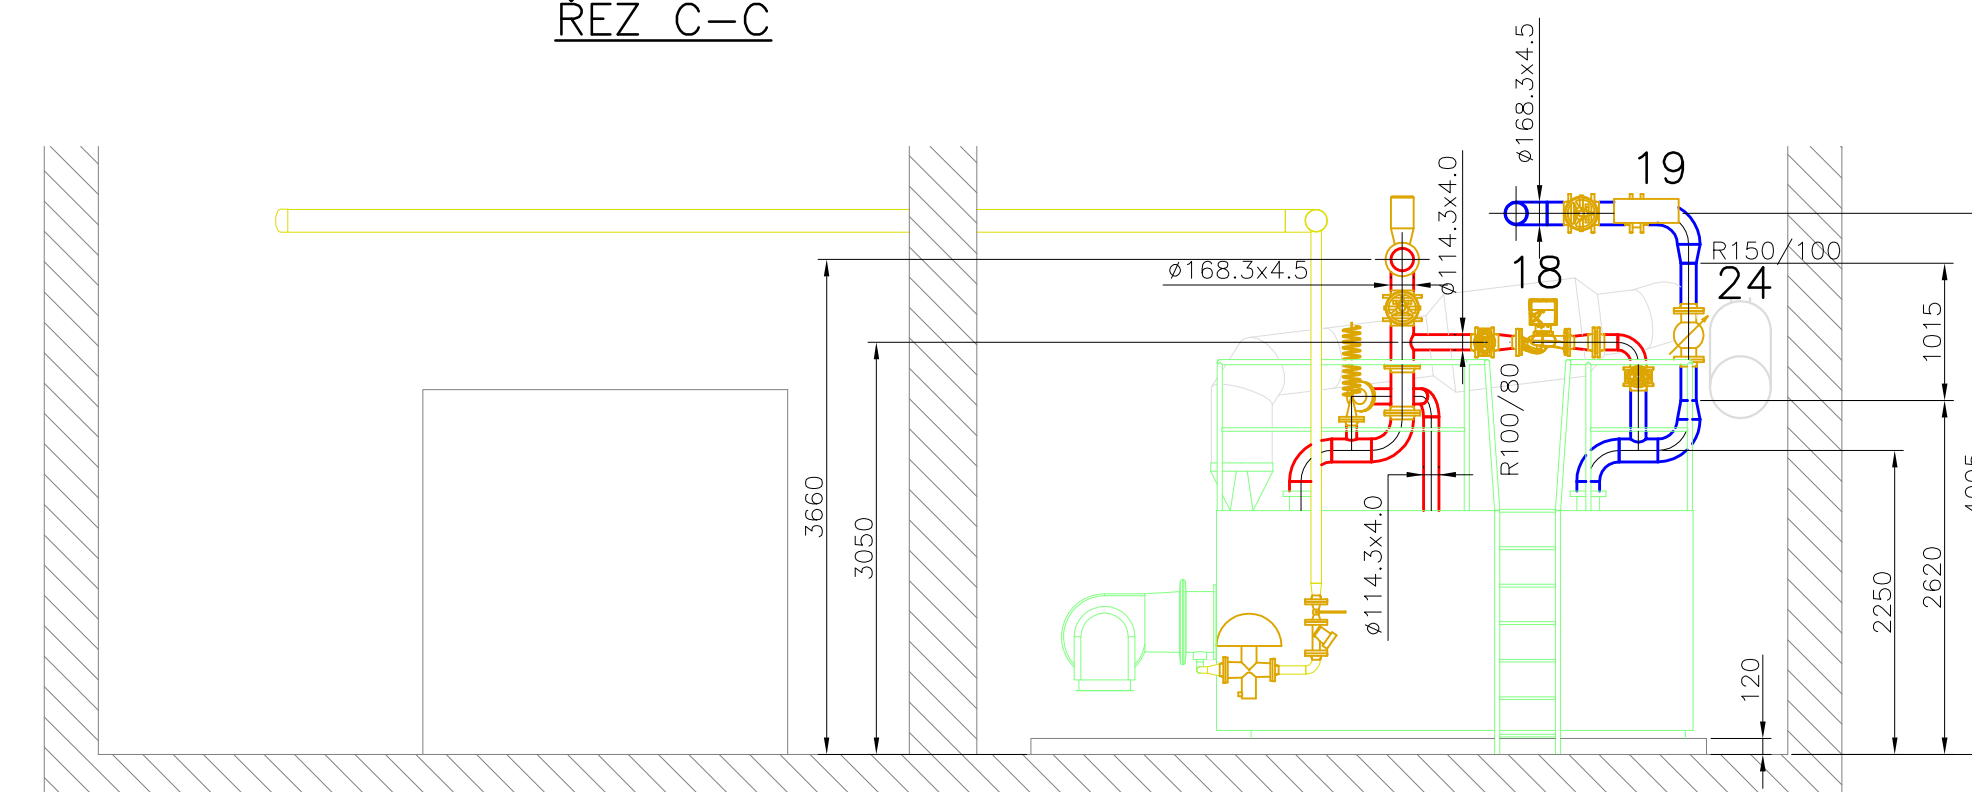

ŘEZ A-A

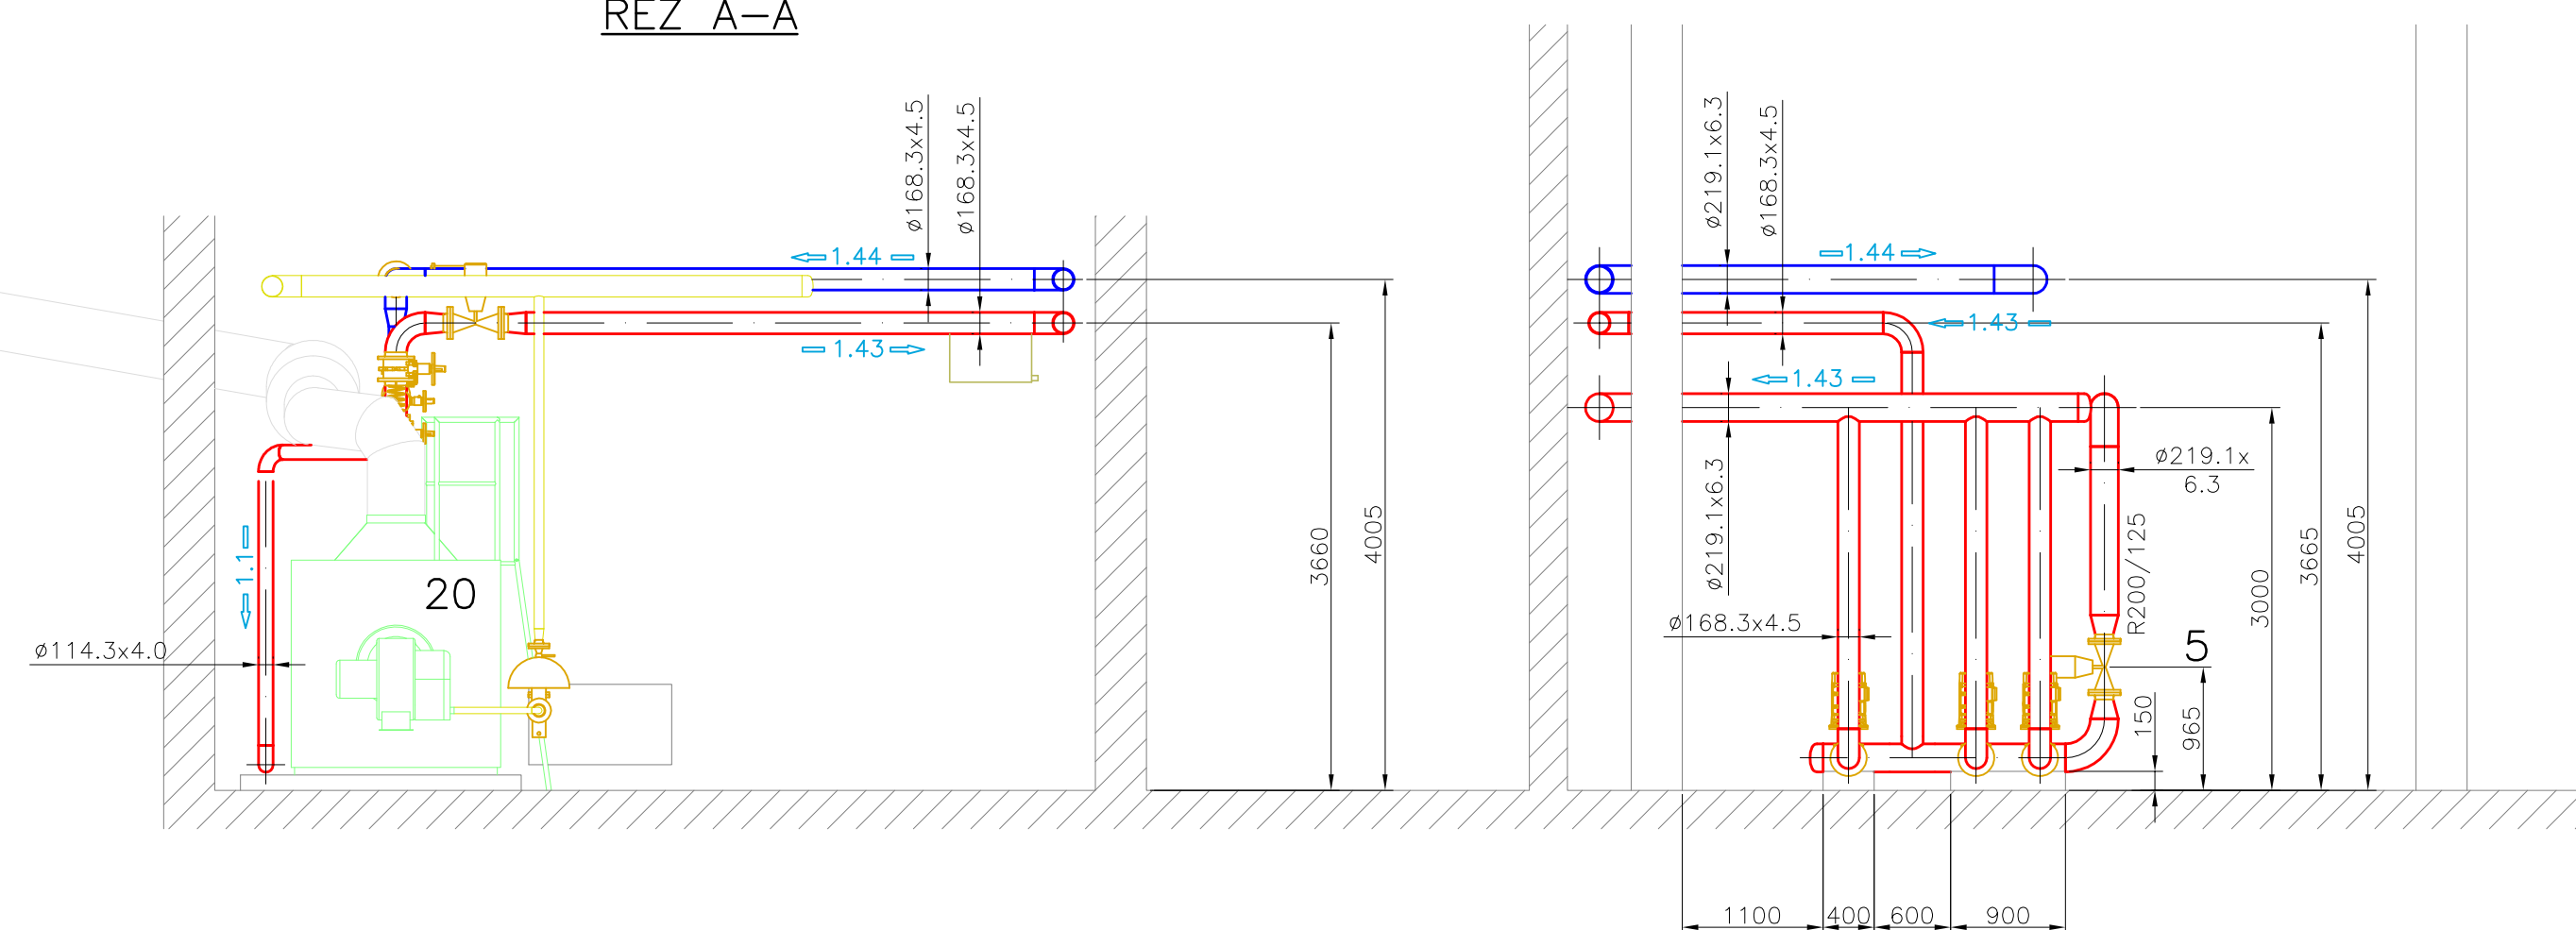

10			
9			
8			
7			
6			
5			
4			
3			
2			
1	9.2.2017	Běhounek	Úprava dispozice VS
Číslo revize		Datum	Popis

ZHOTOVITEL :		INVESTOR :	
SITEZ s.r.o. Centrální předávací stanice Sídliště Nová Ves 415 01 Teplice		Město Nýrsko Náměstí 122 340 22 Nýrsko okres Klatovy	
Vypracoval	Zákovský	Zakázkové číslo	02 - 16
Kontroloval	Ing. Jan Mandžák	Datum	08 / 2016
Akce :		Měřítka	DZS 1 : 50
Obsah :		Rekonstrukce zdroje a sítě centrálního zásobování teplem ve městě Nýrsko D4 - PS 04 - Plynový kotel ve VS D4.1 - Technologie	
Řezy		Poř. číslo :	Paré :
		5	1