


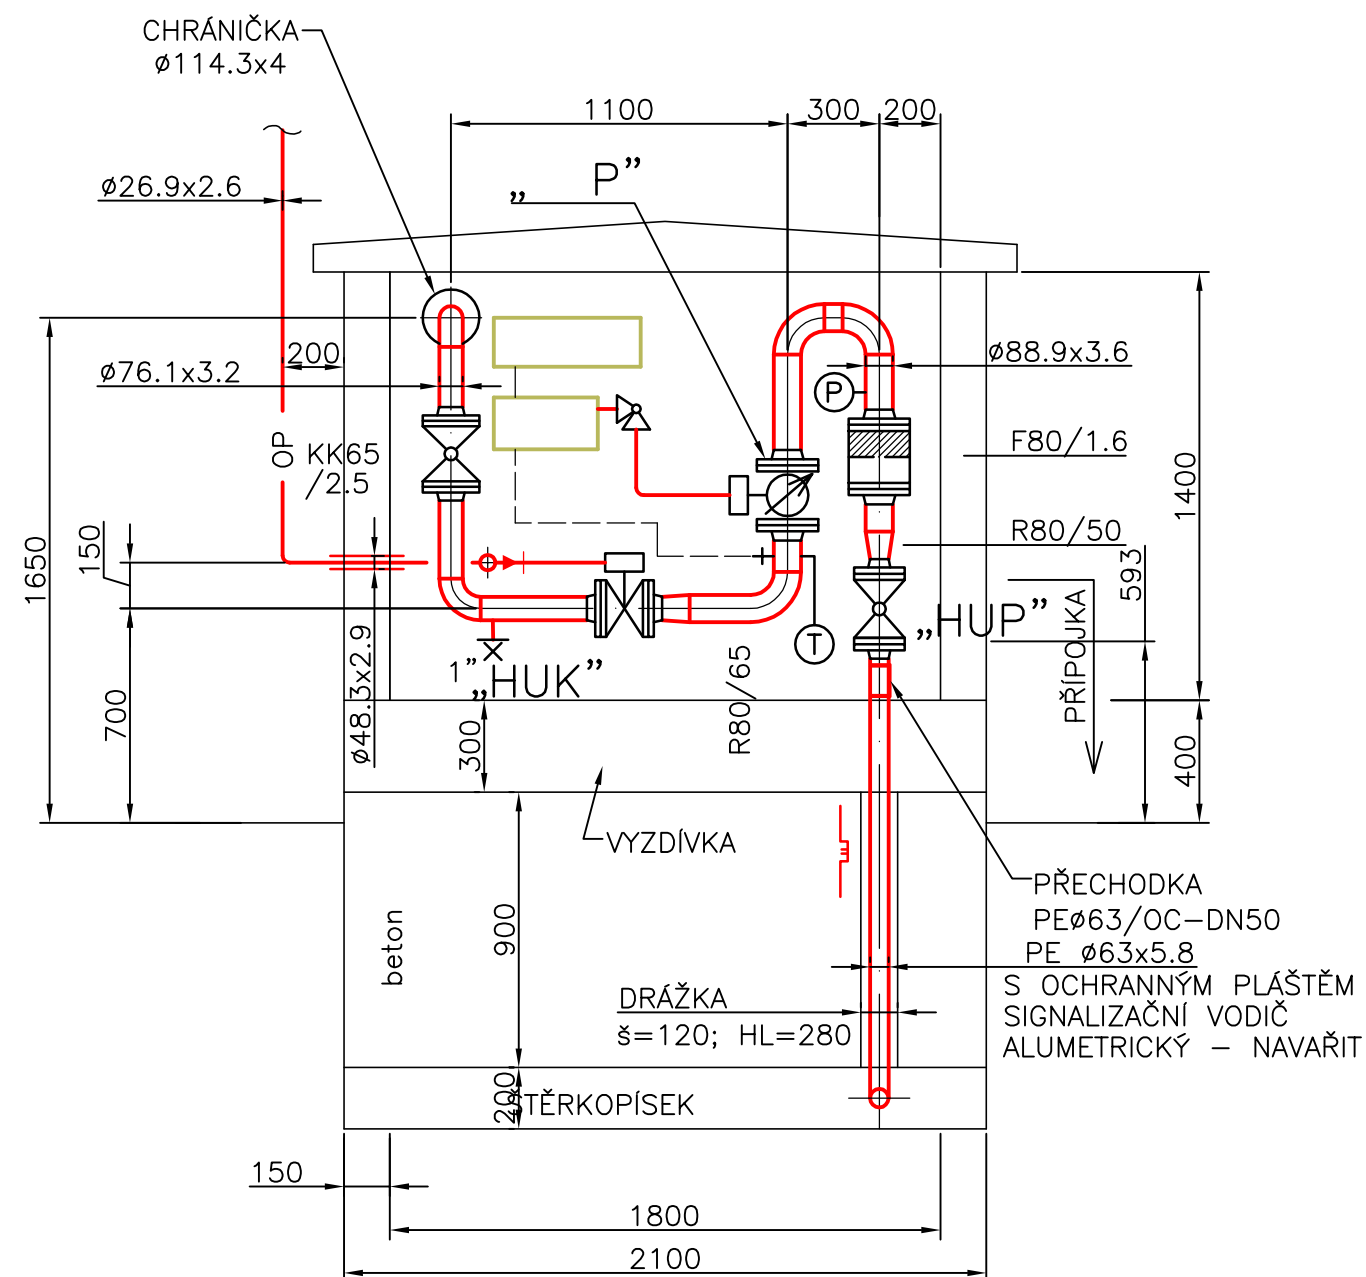

-  ZEMNÍ PLYN STL 75 kPa
 ODVZDUŠŇOVACÍ POTRUBÍ
 TLAKOMĚR 0÷250kPa
 TEPLOMĚR -40÷+60°C

POZNÁMKA :

PLECHOVÁ DVÍŘKA DVOJDÍLNÁ, UZAMYKATELNÁ

Š=1400 V=1400, VČETNĚ RÁMU

VĚTRACÍ OTVORY NAHOŘE A DOLE

PROTI ČÍSELNÍKU PLEXI

LEGENDA :

„P” – PLYNOMĚR G100 – DN80 + PŘEPOČÍTÁVAČ

+ TELEMETRICKÁ NAPÁJECÍ SKŘÍŇ

„HUP” – HLAVNÍ UZÁVĚR PLYNU-KULOVÝ KOHOUT PN40-DN50

„HUK” – HLAVNÍ UZÁVĚR KOTELNY-HAVARIJNÍ UZÁVĚR DN65

10	-	-	
9	-	-	
8	-	-	
7	-	-	
6	-	-	
5	-	-	
4	-	-	
3	-	-	
2	-	-	
1	-	-	
Číslo revize	Datum	Vypracoval	Podpis

Z H O T O V I T E L :		I N V E S T O R :	
 SITEZ s.r.o. Centrální předávací stanice Sídliště Nová Ves 415 01 Teplice		Město Nýrsko Náměstí 122 340 22 Nýrsko okres Klatovy	
Vypracoval	Žákovský		Zakázkové číslo 02 – 16
Kontroloval	Ing. Jan Mandzák		Datum 08 / 2016
			Stupeň DZS
			Měřítko 1:25
Akce : Rekonstrukce zdroje a sítě centrálního zásobování teplem ve městě Nýrsko D4 – PS 04 – Vnitřní plynovod			
Obsah : Monolitický sloupek pro HUP		Poř. číslo : 5	Paré : 1