


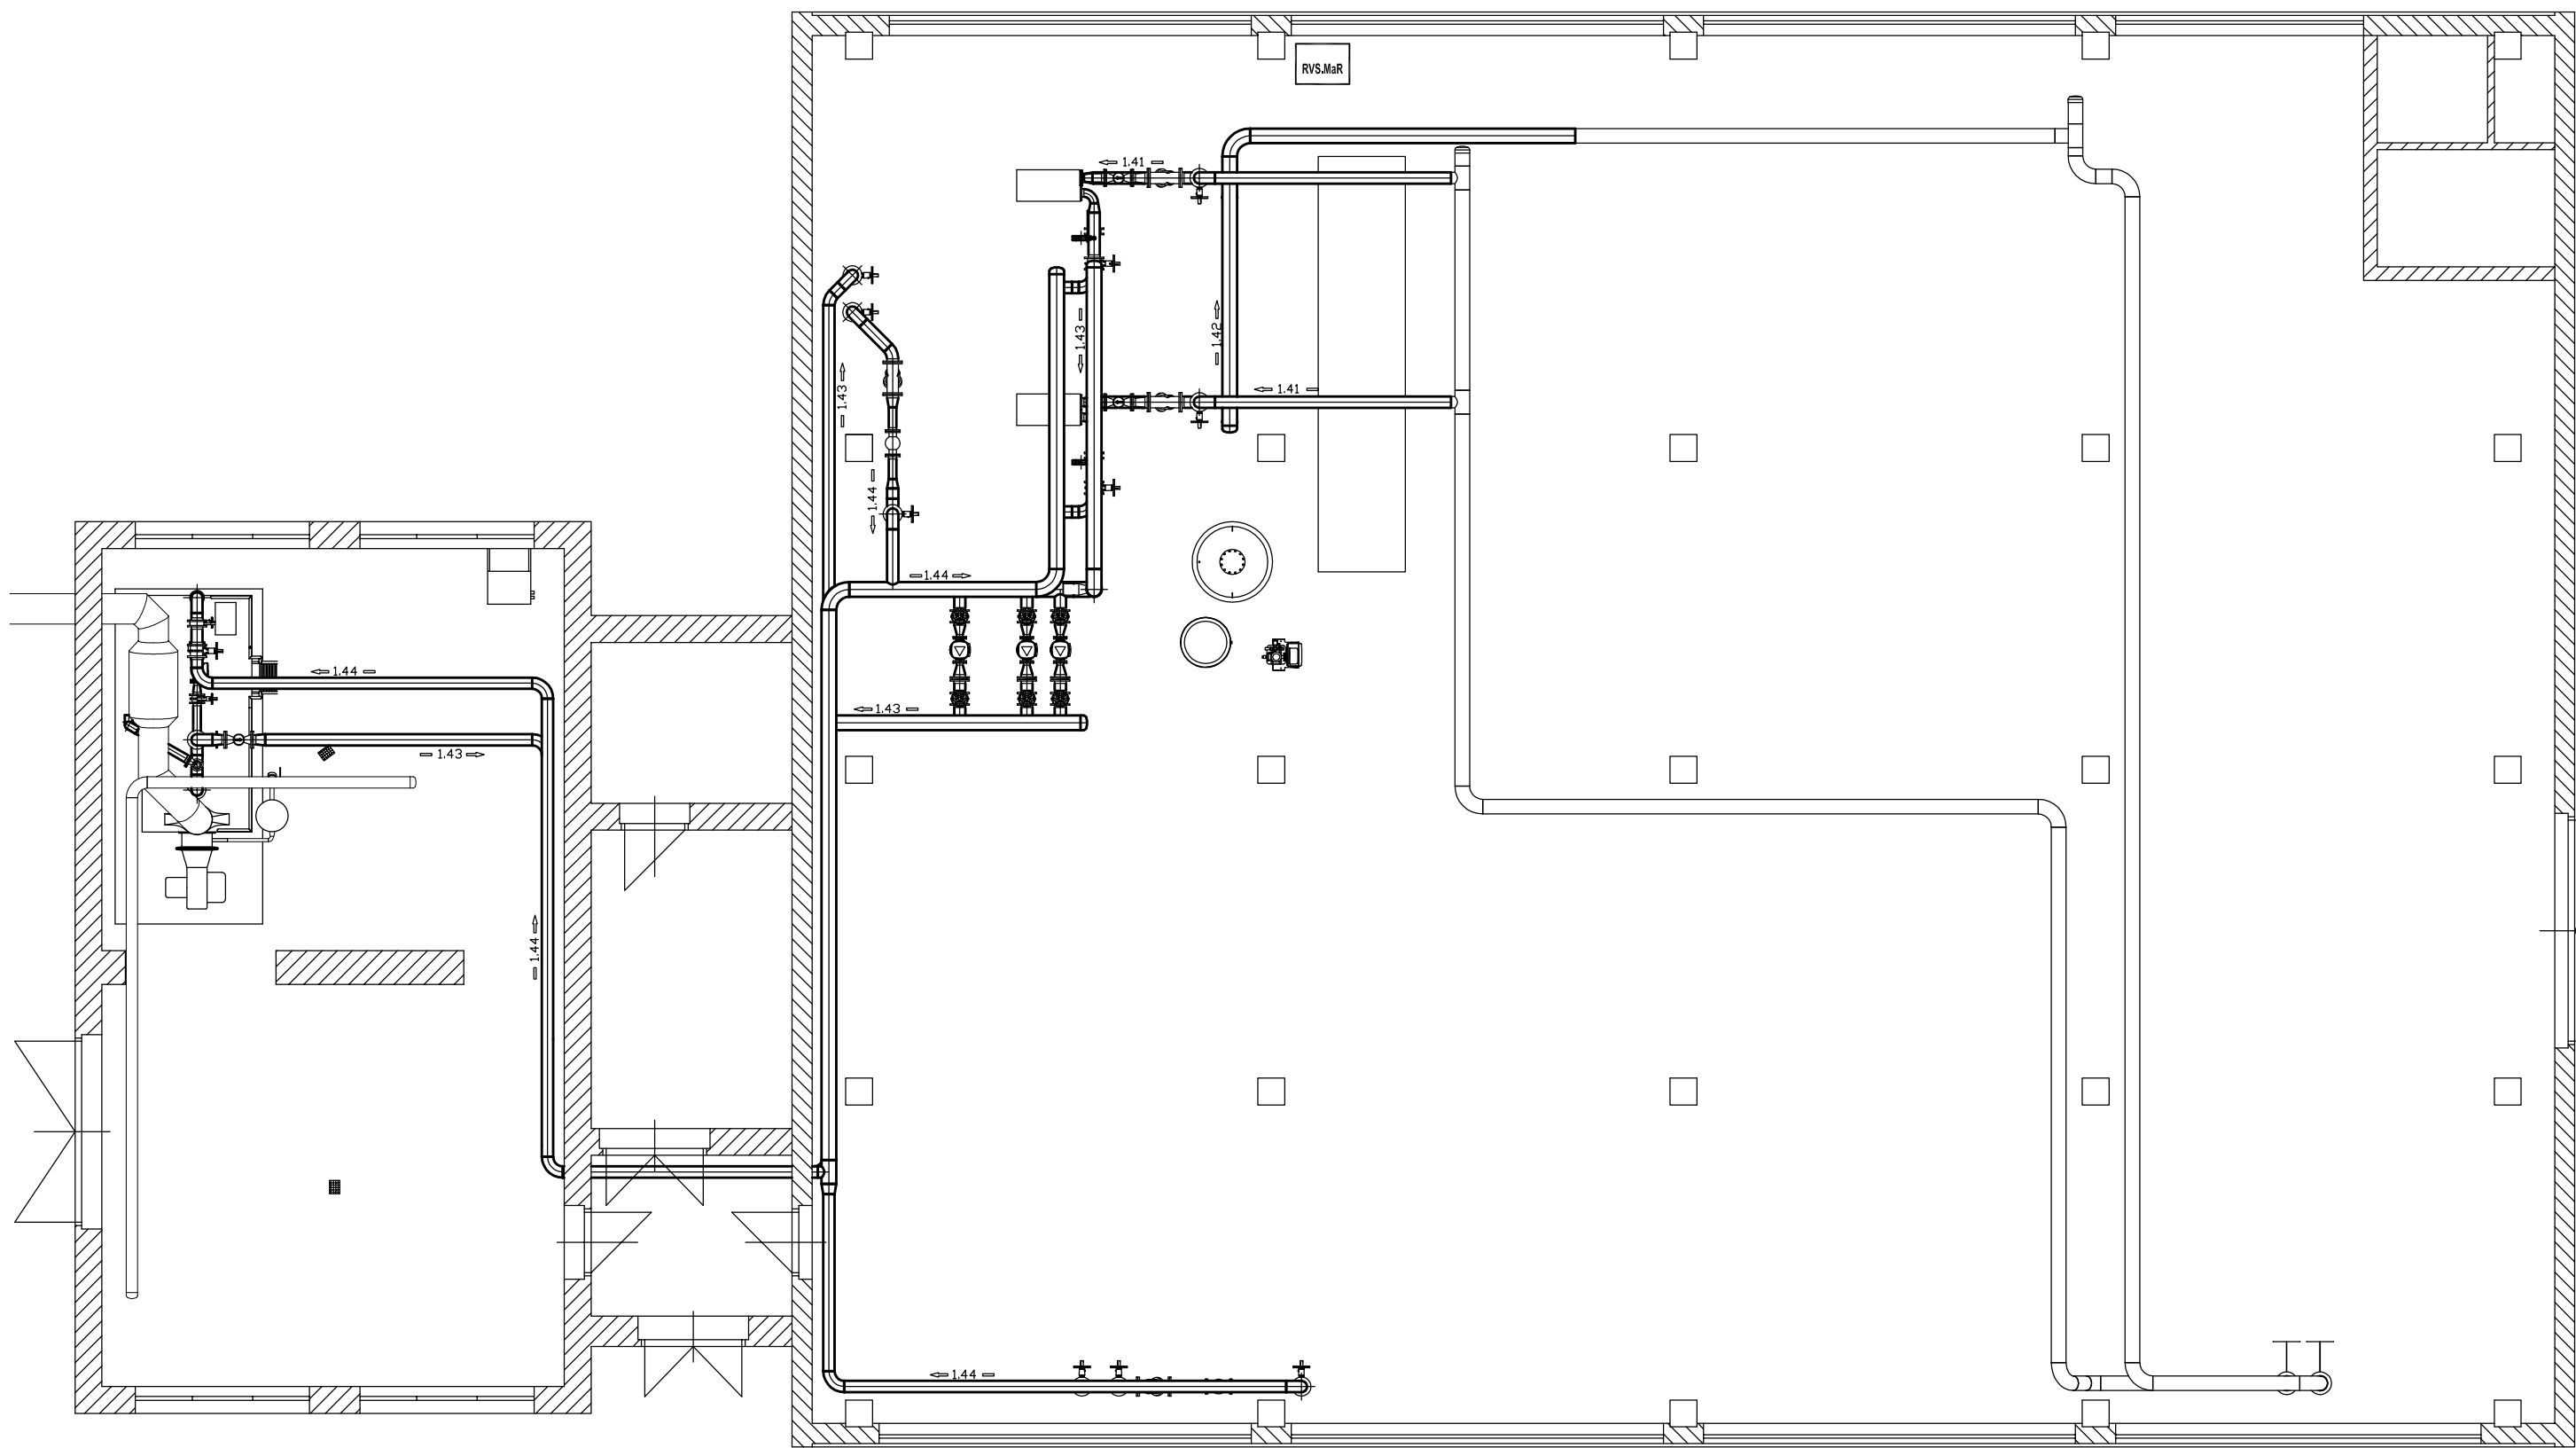

10	-	-	-
9	-	-	-
8	-	-	-
7	-	-	-
6	-	-	-
5	-	-	-
4	-	-	-
3	-	-	-
2	-	-	-
1	20.5.2017	Pekárek	Změna dispozice technologie
Číslo revize	Datum	Vypracoval	Podpis

KRESLIL:	VYPRACOVAL:	KONTROLOVAL:	ZODP.PROJ.OBJ.:	HIP:	rescom®	
	Ing. L. Nový	Ing. L. Nový	Ing. L. Nový			
KRAJ: Plzeňský		MěÚ: Nýrsko			FORMÁT:	6A4
Objednatel: Město Nýrsko					DATUM:	08/2016
STAVBA: Rek.zdroje a sítě centrálního zás. teplem					MĚŘÍTKO:	1:100
ve městě Nýrsko - PS 04 - Plynový kotel ve VS					Č.ZAKÁZKY:	16-MaR-003
MÍSTO:					ČÍSLO VÝKRESU:	
SO/PS: D4.4 - MĚŘENÍ A REGULACE					D4.4-05	
OBSAH: Dispozice zařízení MaR						