


KAŽDOU ŽÍLU OZNAČIT NÁVLAČKOU S ČÍSLEM OBVODU.

Zodp. proj.: Drahomír Holoubek , IČ: 617 92 951	PROJEKTOVÁ KANCELÁŘ	
Objednatel:	Drahomír Holoubek Závodu míru 584 / 17, tel.:775 655 599	
Investor:	36017 KARLOVY VARY - STARÁ ROLE	
KÚ: Plzeňský	MÚ: Nýrsko	St.Ú: Nýrsko
Stavba: REKONSTRUKCE ZDROJE A SÍŤ CENTRÁLNÍHO ZÁSOBOVÁNÍ TEPLEM VE MĚSTĚ NÝRSKO	Formát	
	Datum	09 / 2016
	Čís.zakázky	50 / 16
Projekt: Objekt: PS04 - PLYNOVÁ KOTELNA a VS	Proj.stupeň: DOKUMENTACE PRO VÝBĚR ZHOTOVITELE	
Dílčí část: D4.5 - SILNOPROUDÁ ELEKTROTECHNIKA	Měřítko:	Číslo výkresu:
Obsah: ROZVADĚČ RH.VS		D4.5 / 3




ROZVADĚČ RH.VS
POZOR - NAPÁJENÍ ZE DVOU RŮZNÝCH ZDROJŮ + UPS

List 2 / 7

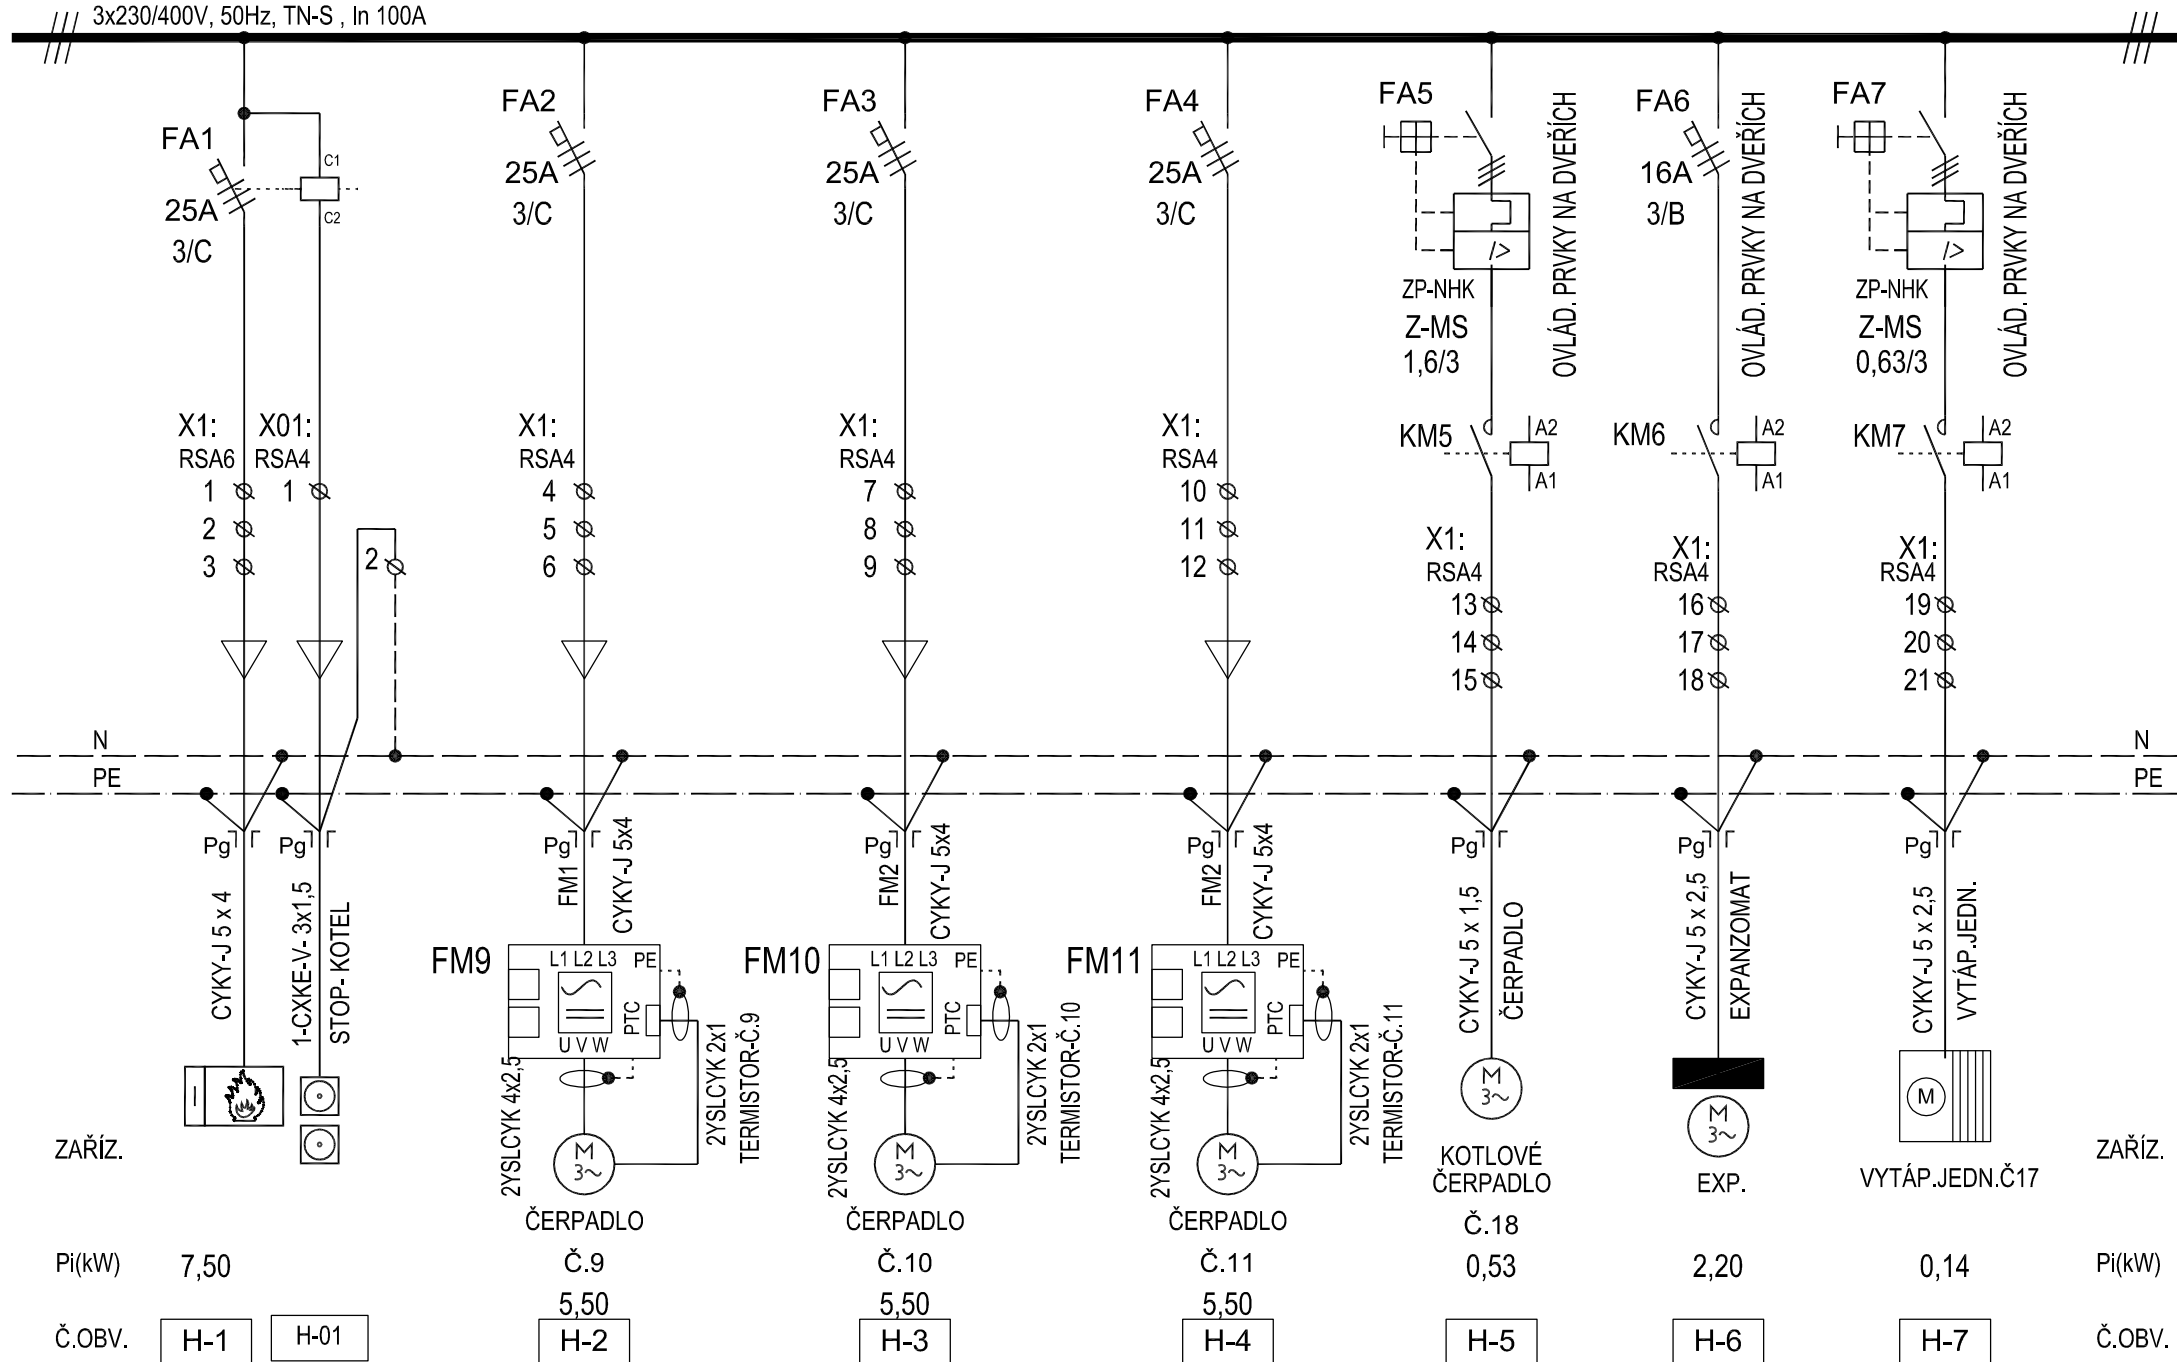


ROZVADĚČ RH.VS
POZOR - NAPÁJENÍ ZE DVOU RŮZNÝCH ZDROJŮ + UPS

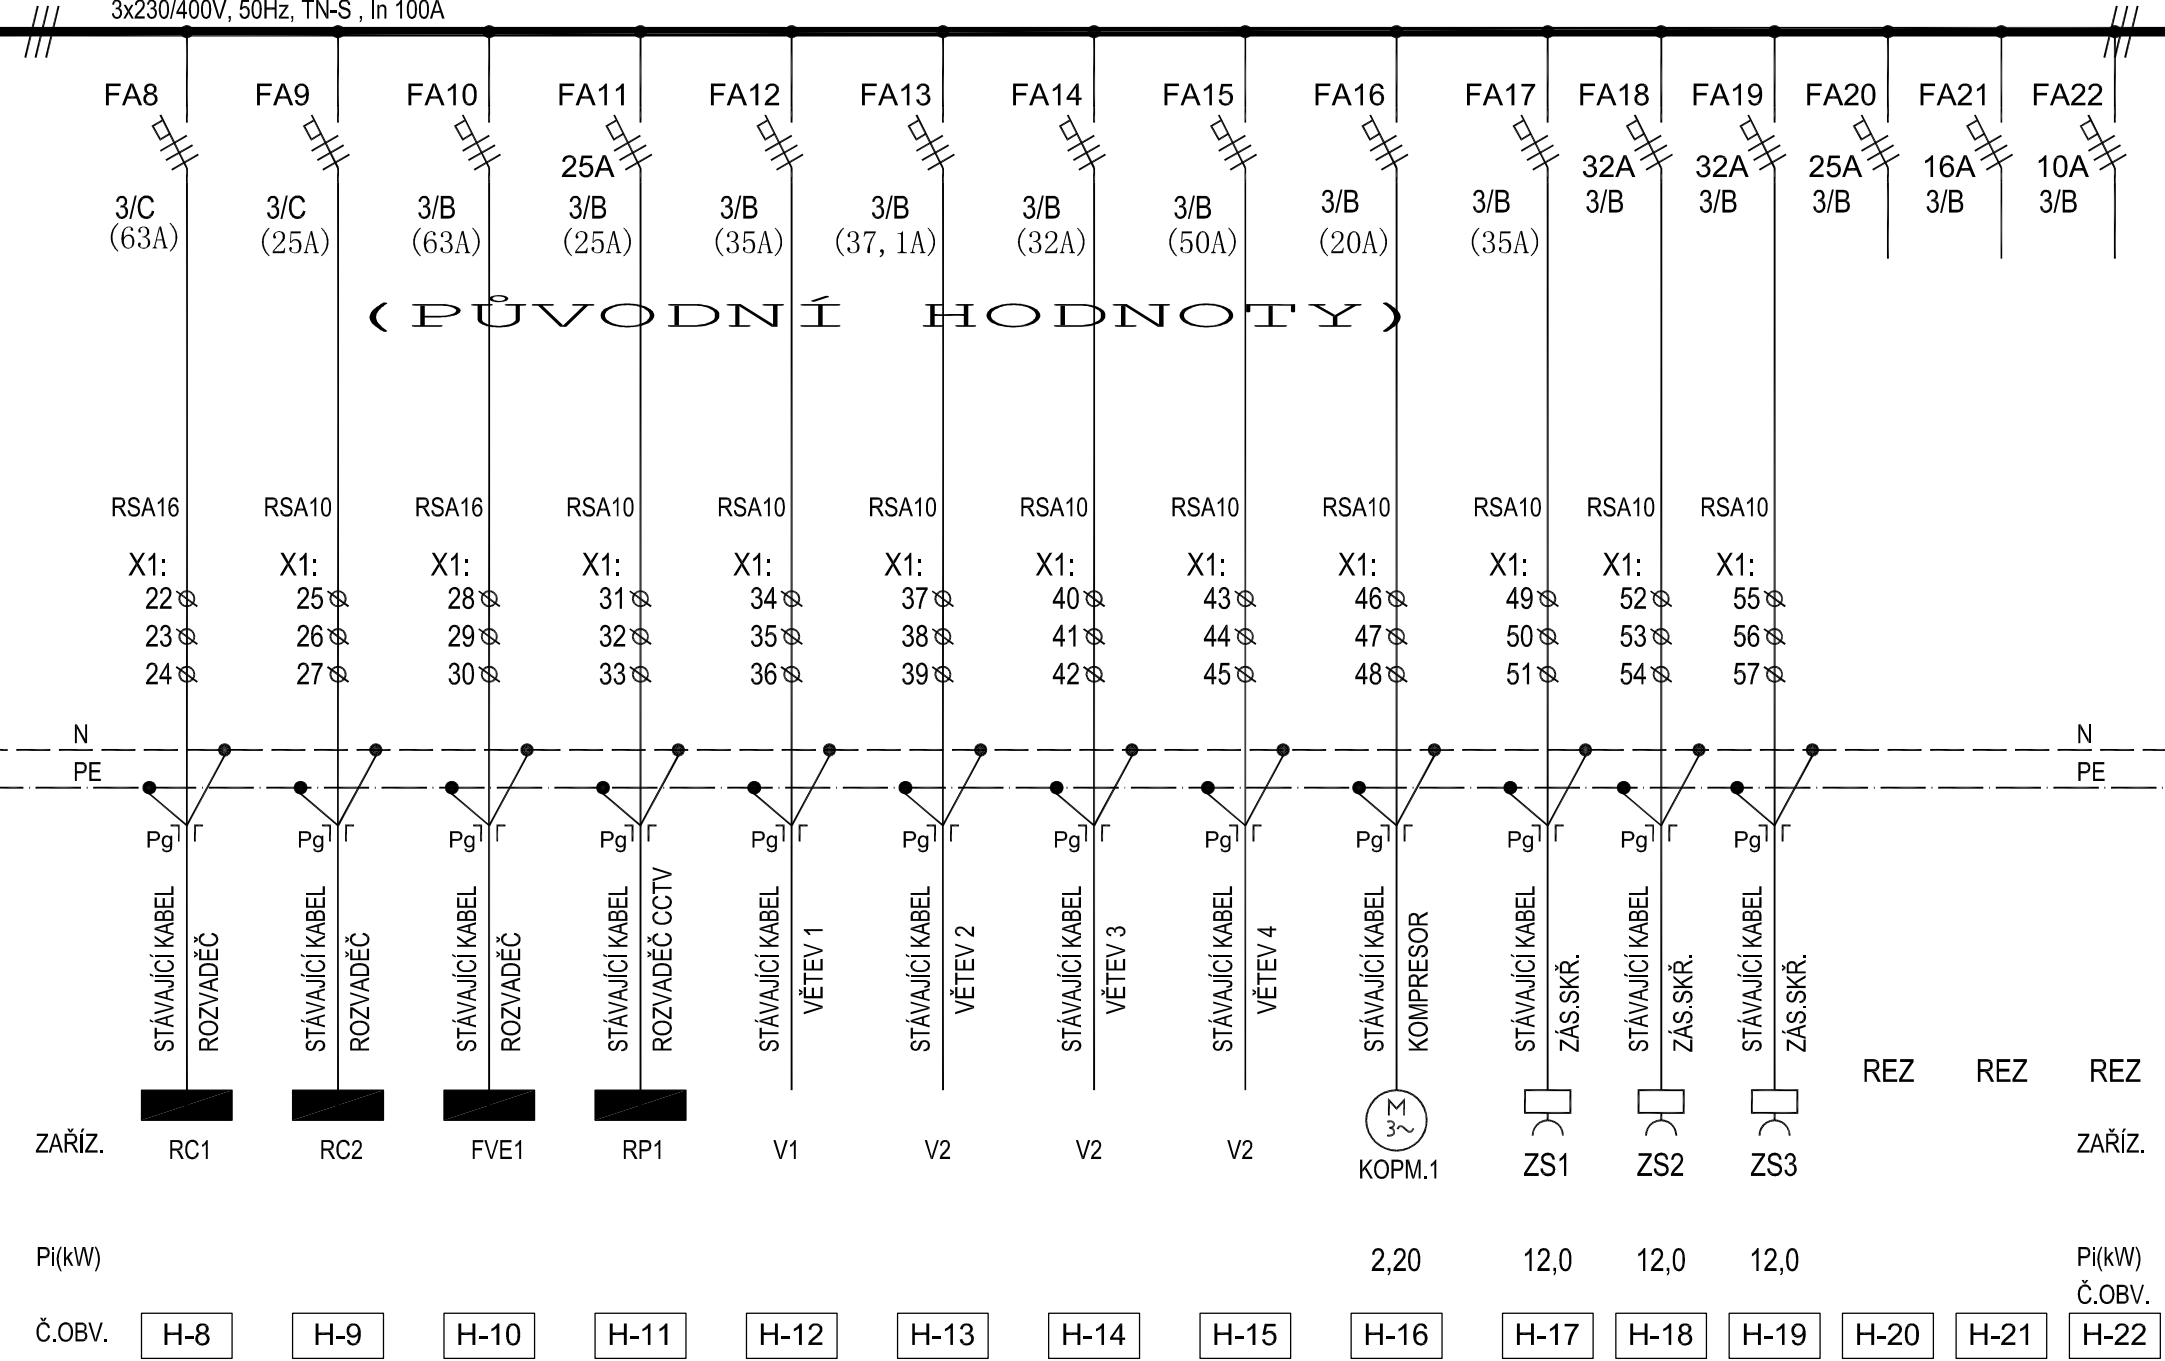

ROZVADĚČ RH.VS POZOR - NAPÁJENÍ ZE DVOU RŮZNÝCH ZDROJŮ + UPS


List 4 / 7

3x230/400V, 50Hz, TN-S, In 100A

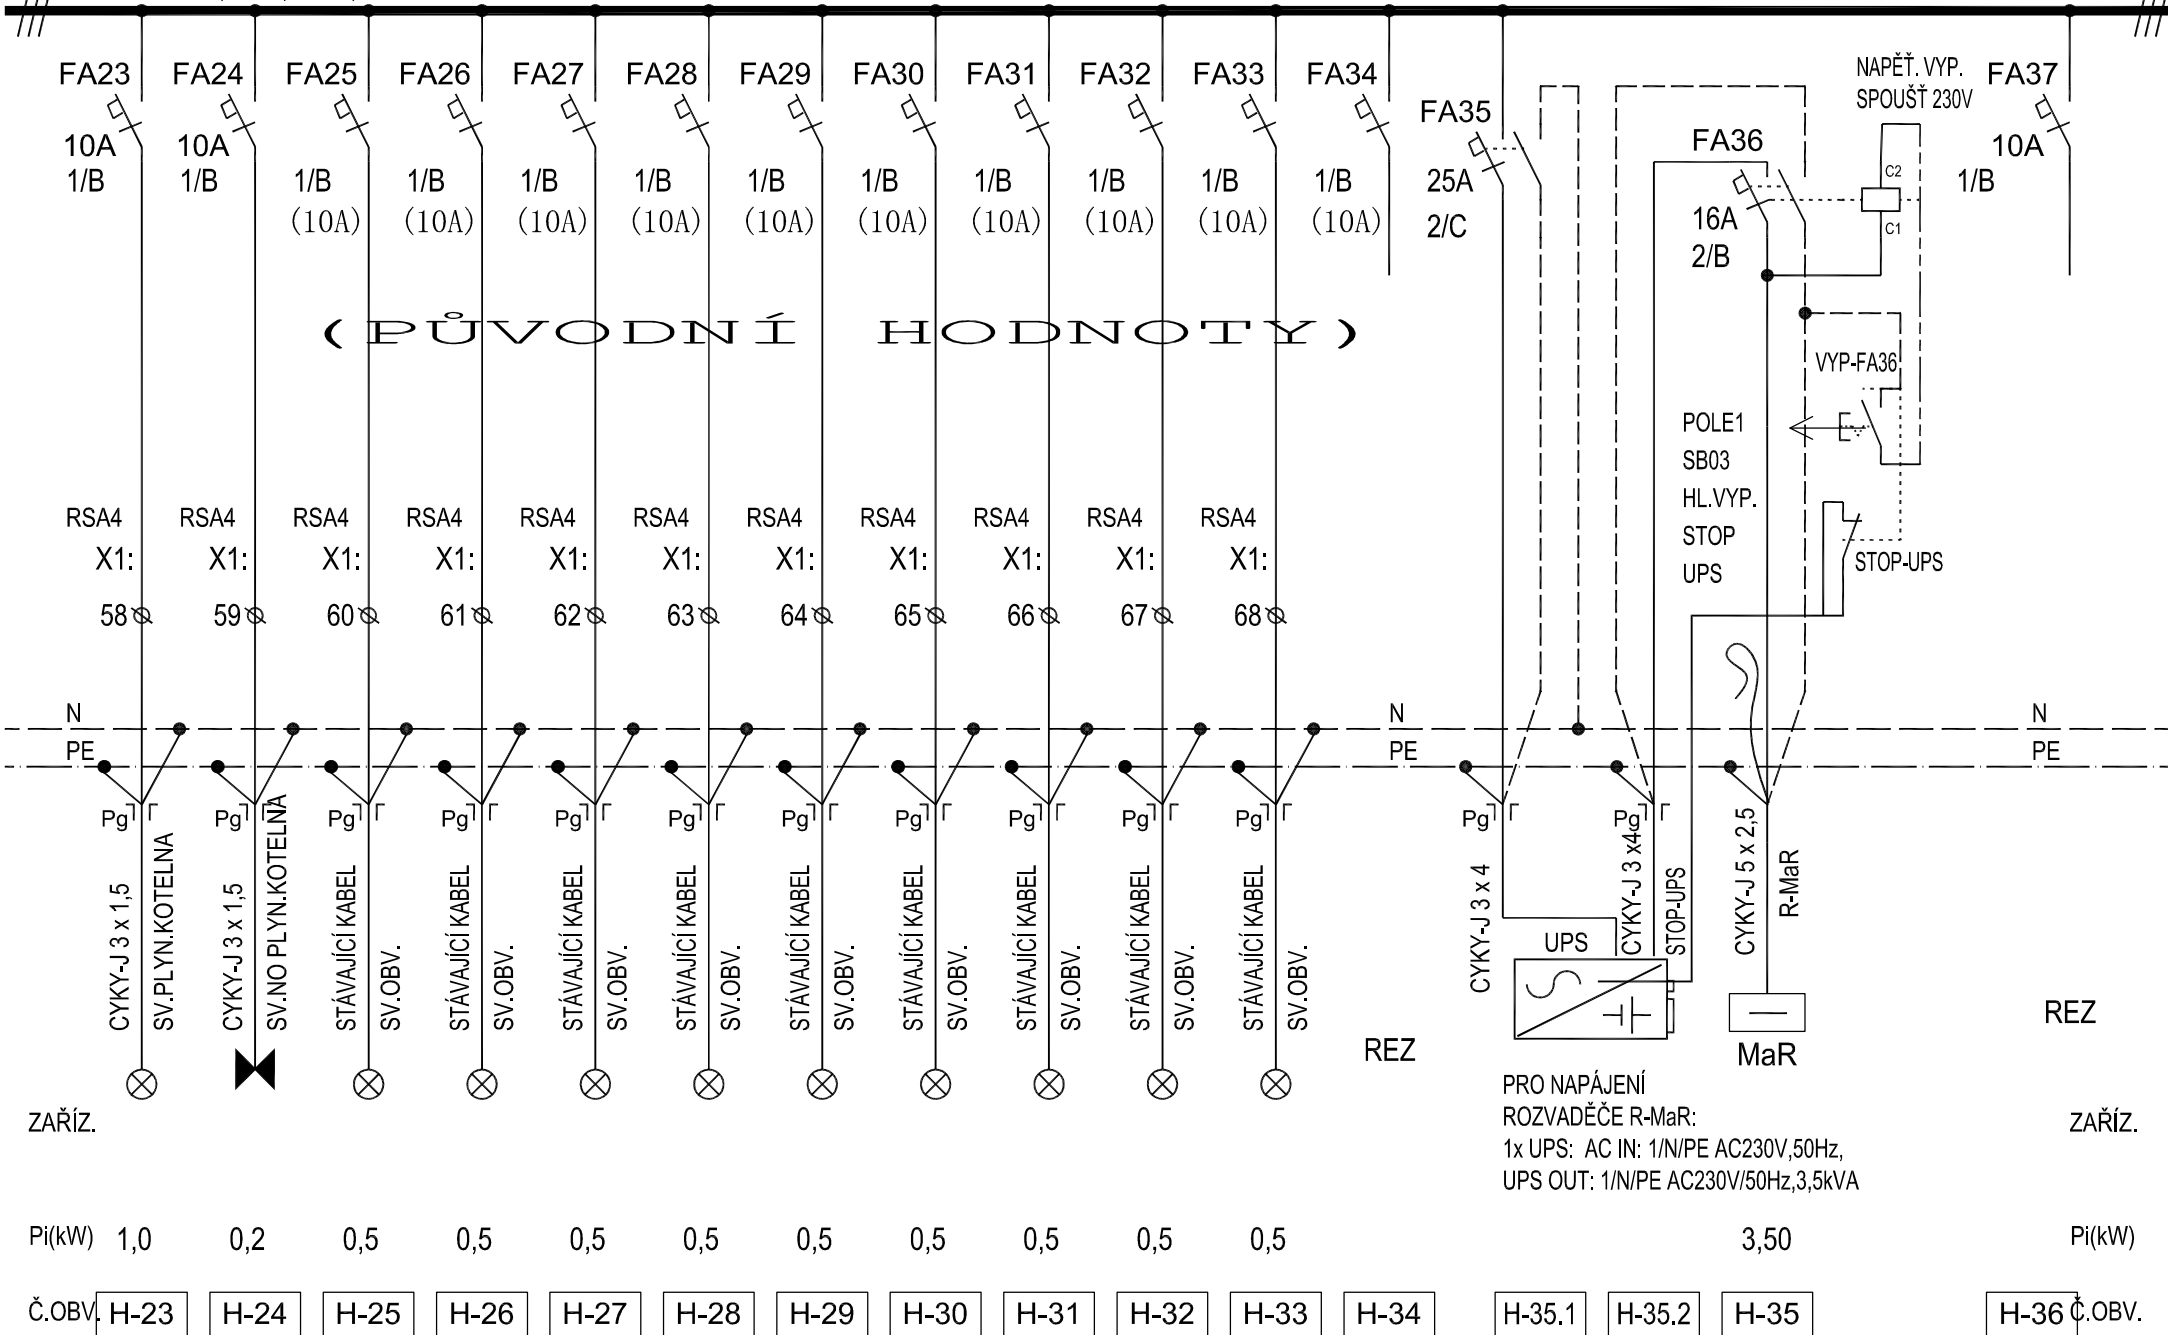

ROZVADĚČ RH.VS
POZOR - NAPÁJENÍ ZE DVOU RŮZNÝCH ZDROJŮ + UPS

List 5 / 7

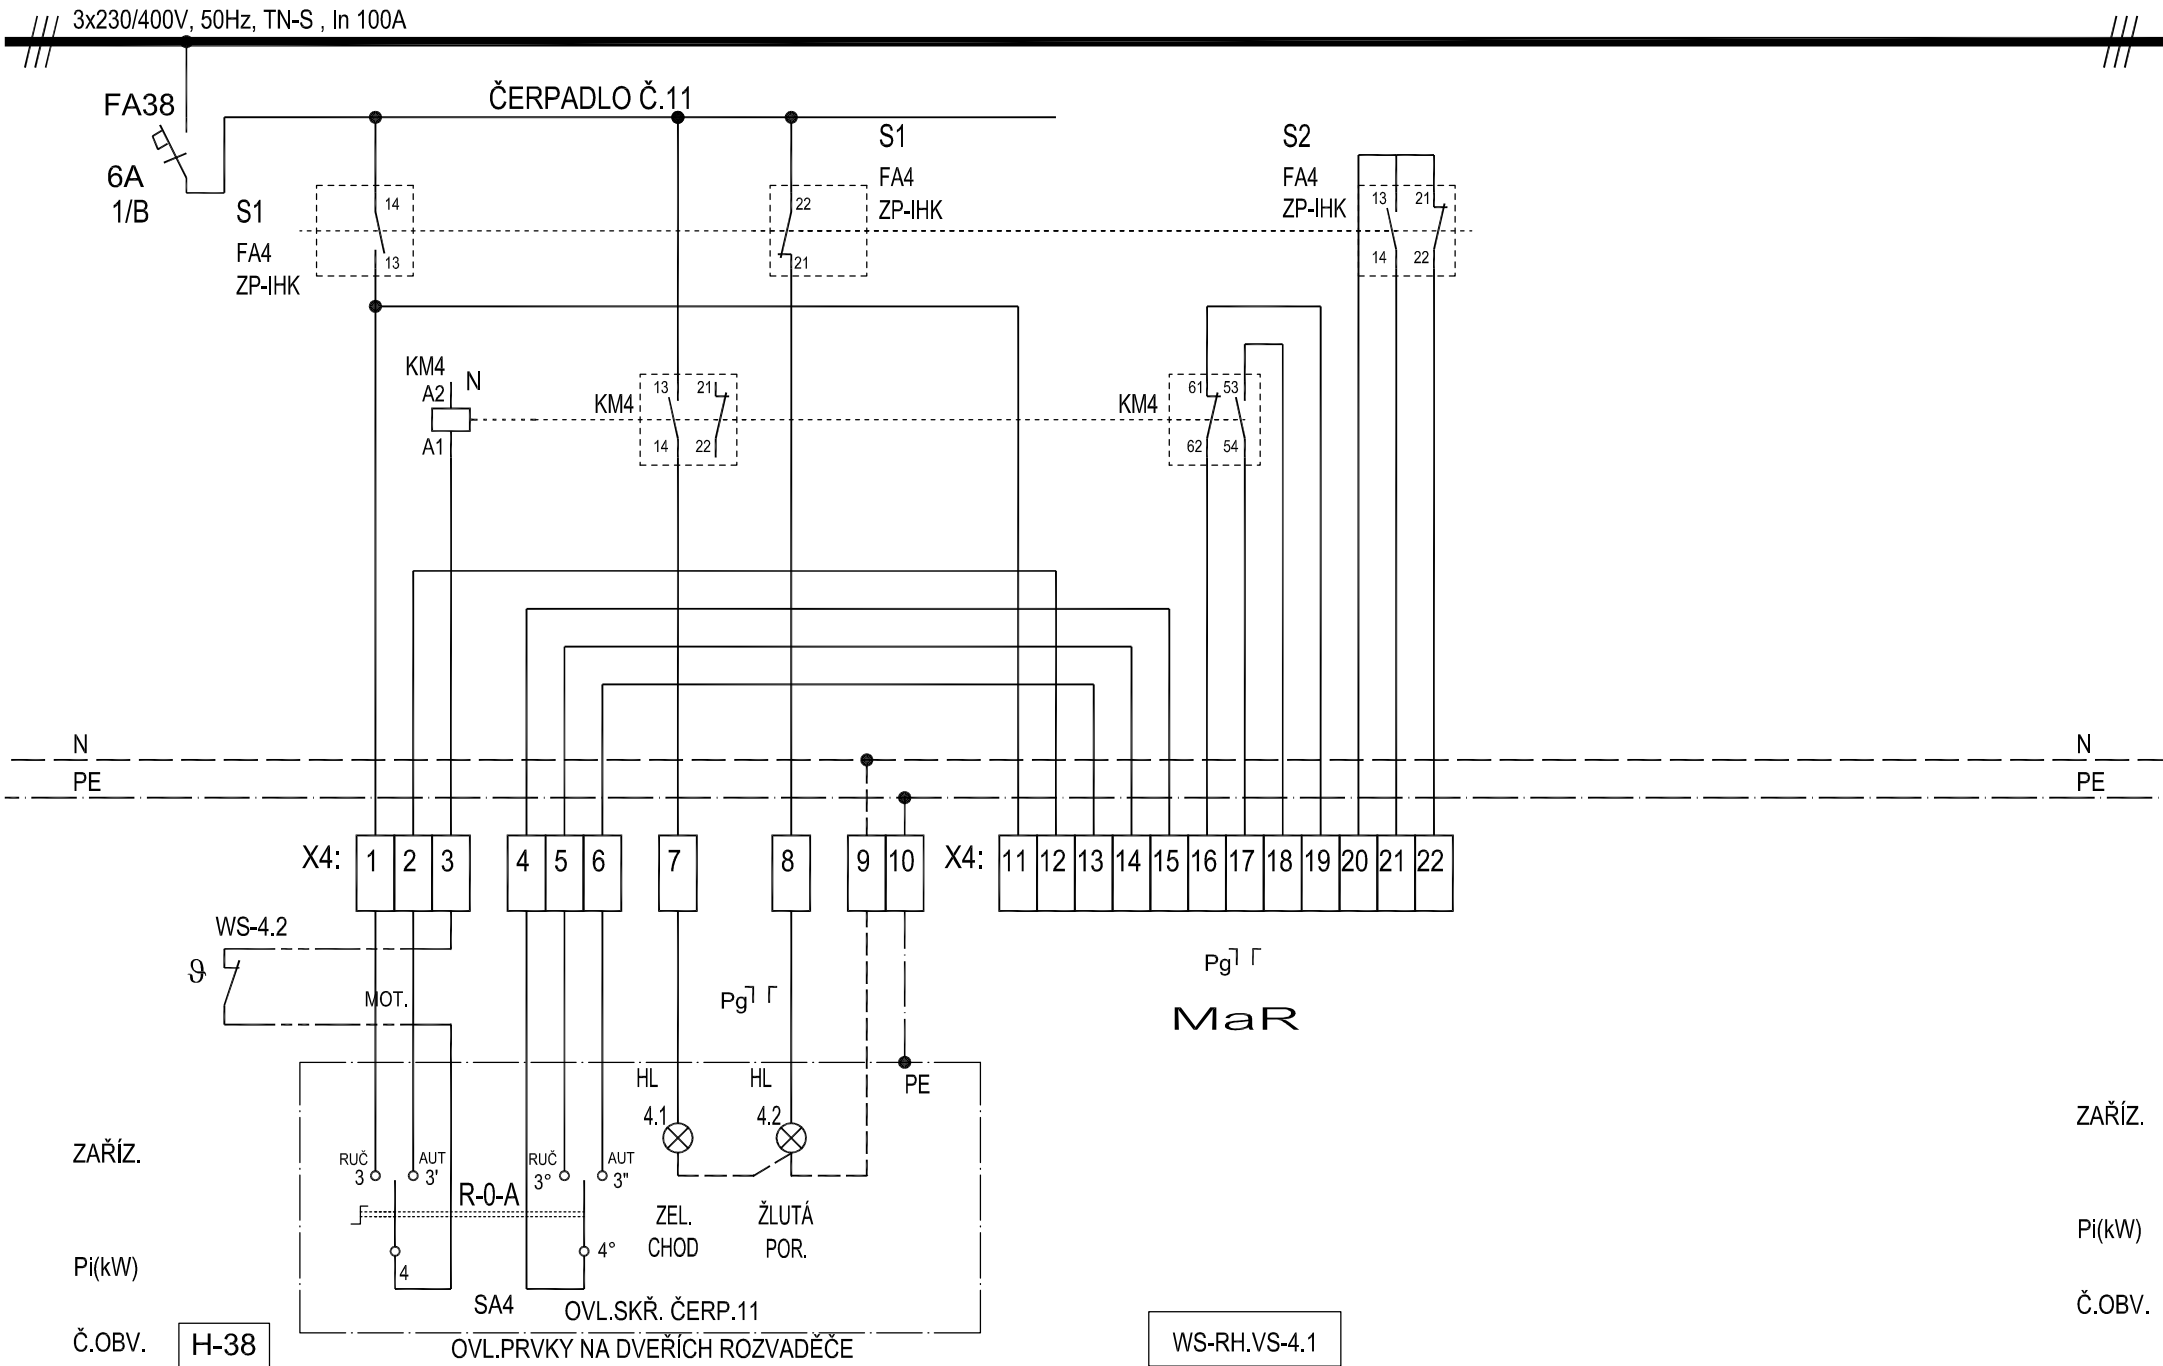

ROZVADĚČ RH.VS POZOR - NAPÁJENÍ ZE DVOU RŮZNÝCH ZDROJŮ + UPS

List 6 / 7

3x230/400V, 50Hz, TN-S, In 100A

