


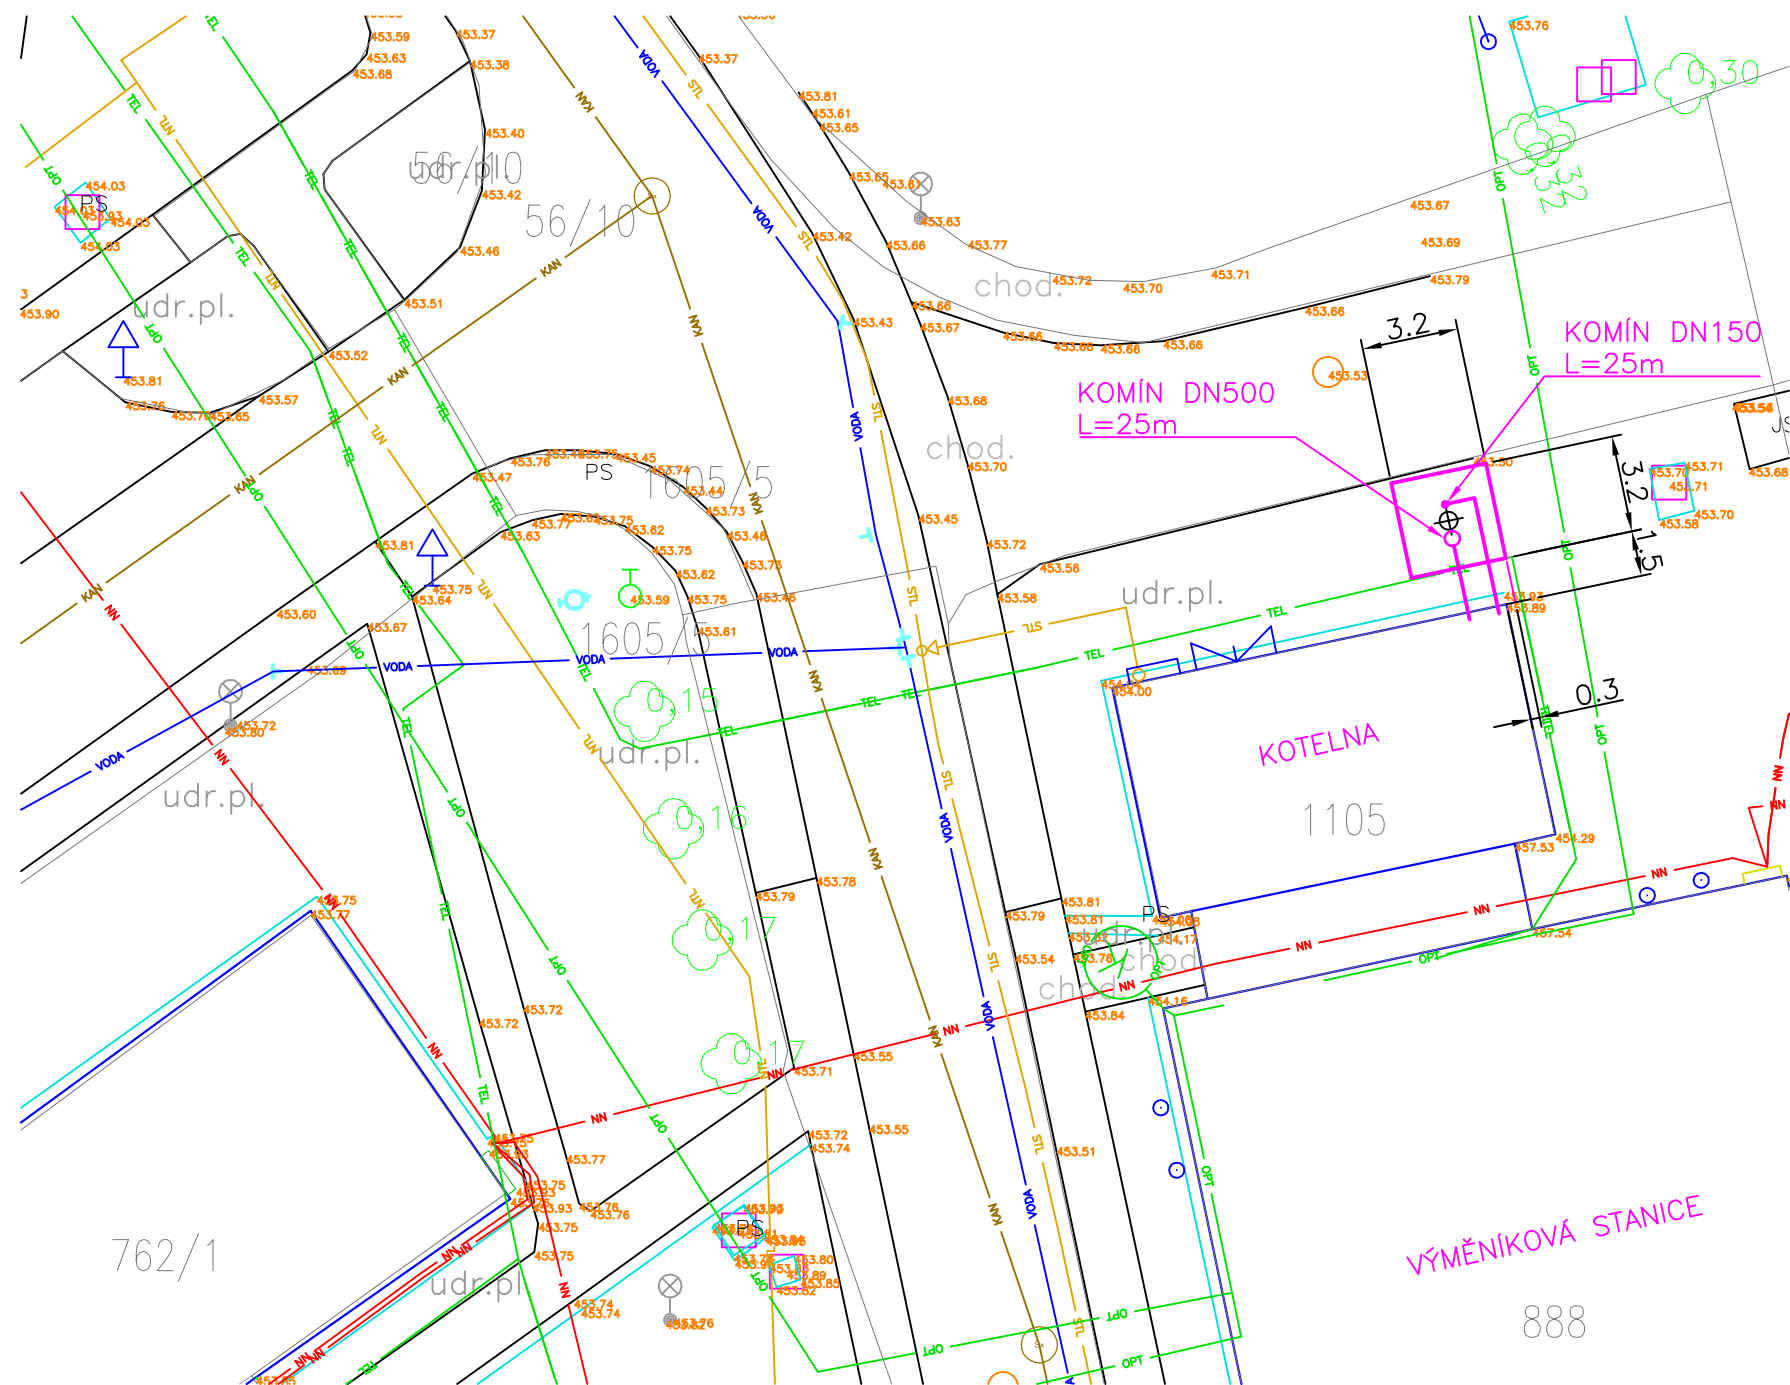

Legenda sítí:

— NN —	Kabely NN
— VN —	Kabely VN
— TEL —	Kabely sdělovací (O2)
— VODA —	Vodovod
— KAN —	Kanalizace
— NTL —	Plyn NTL (RWE)
— STL —	Plyn STL (RWE)
— VO —	Kabely VO
— OPT —	Kabely optické

10	—	—	
9	—	—	
8	—	—	
7	—	—	
6	—	—	
5	—	—	
4	—	—	
3	—	—	
2	—	—	
1	9.2.2017	Běhounek	Přidání komínového tělesa pro KJ
Číslo revize	Datum	Vypracoval	Popis

Z H O T O V I T E L :			I N V E S T O R :	
SITEZ s.r.o. Centrální předávací stanice Sídliště Nová Ves 415 01 Teplice			Město Nýrsko Náměstí 122 340 22 Nýrsko	
Vypracoval	Žákovský		Zakázkové číslo	02 – 16
			Datum	08 / 2016
Kontroloval	Ing. Jan Mandzák		Stupeň	DZS
			Měřítko	1:250
Akce : Rekonstrukce zdroje a sítě centrálního zásobování teplem ve městě Nýrsko D5 – PS 05 – Komín				
Obsah :			Poř. číslo :	Paré :
Situace			3	1