


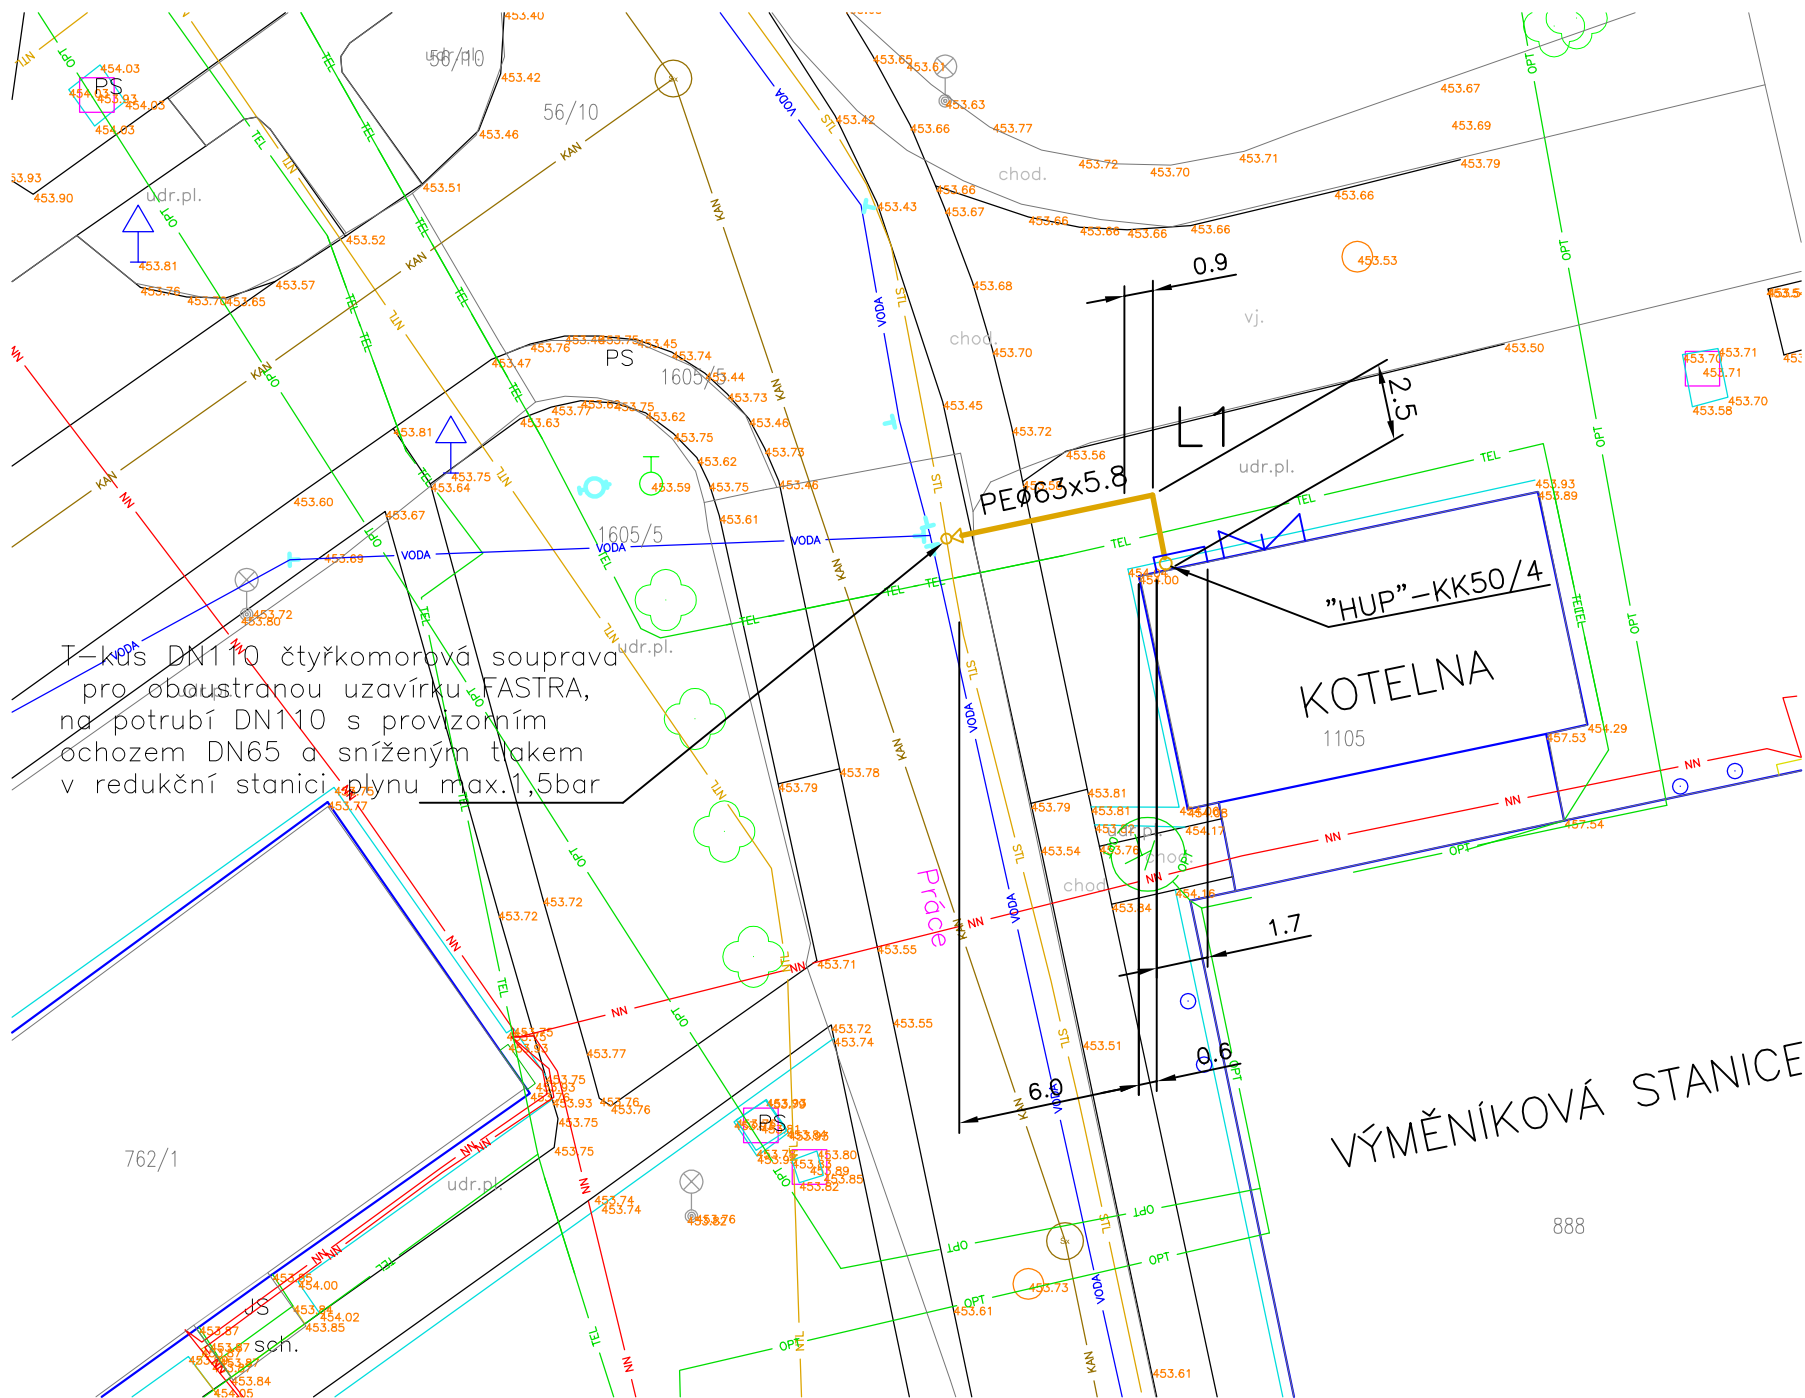

T-kus DN110 čtyřkomorová souprava pro oboustranou uzavírku FASTRA, na potrubí DN110 s provizorním ochozem DN65 a sníženým tlakem v redukční stanici plynu max.1,5bar

VÝMĚNÍKOVÁ STANICE

Legenda sítí:

- NN — Kabely NN
- VN — Kabely VN
- TEL — Kabely sdělovací (O2)
- VODA — Vodovod
- KAN — Kanalizace
- NTL — Plyn NTL (RWE)
- STL — Plyn STL (RWE)
- VO — Kabely VO
- OPT — Kabely optické

10	—	—	
9	—	—	
8	—	—	
7	—	—	
6	—	—	
5	—	—	
4	—	—	
3	—	—	
2	—	—	
1	—	—	
Číslo revize	Datum	Vypracoval	Podpis

Z H O T O V I T E L :
 **SITEZ** s.r.o.
Centrální předávací stanice
Sídliště Nová Ves
415 01 Teplice

I N V E S T O R :
Město Nýrsko
Náměstí 122
340 22 Nýrsko
okres Klatovy

Vypracoval	Žákovský		Zakázkové číslo	02 – 16
			Datum	08 / 2016
Kontroloval	Ing. Jan Mandzák		Stupeň	DZS
			Měřítko	1 : 250

Akce :
Rekonstrukce zdroje a sítě centrálního zásobování
teplem ve městě Nýrsko
D6 – PS 06 – Plynová přípojka

Obsah :

Situace

Poř. číslo :
3

Paré :
2