

VÁŠ DOPIS ZN.: e-mail
ZE DNE: 7.6.2016
NAŠE ZN.: V-79-922-2016

VYŘIZUJE: Ing. Martin Gubric
TEL.: 376 310 060
FAX: 376 323 317
E-MAIL: martin.gubric@vodospol.cz

DATUM: 8. června 2016

SITEZ s.r.o.
p. Ing. Jindřich Běhounek
Sídliště Nová Ves - CPS
415 01 TEPLICE

(věc)

Existence sítí: Nýrsko, Rekonstrukce zdroje a sítě CZP ve městě Nýrsko

Ve Vámi vyznačeném zájmovém území máme ve správě vodovod a kanalizaci – viz příloha


Sítě je možno předem vytýčit – tuto službu lze domluvit s p. J. Turečkem, tel.: 602 249 062

Pozn.: data dwg nejsou určena třetí osobě!

S pozdravem

Ing. Martin Gubric
vedoucí investičního oddělení

VODOSPOL s.r.o.
~~Ostravská 169~~
339 01 Klatovy IV ⑥
V C.

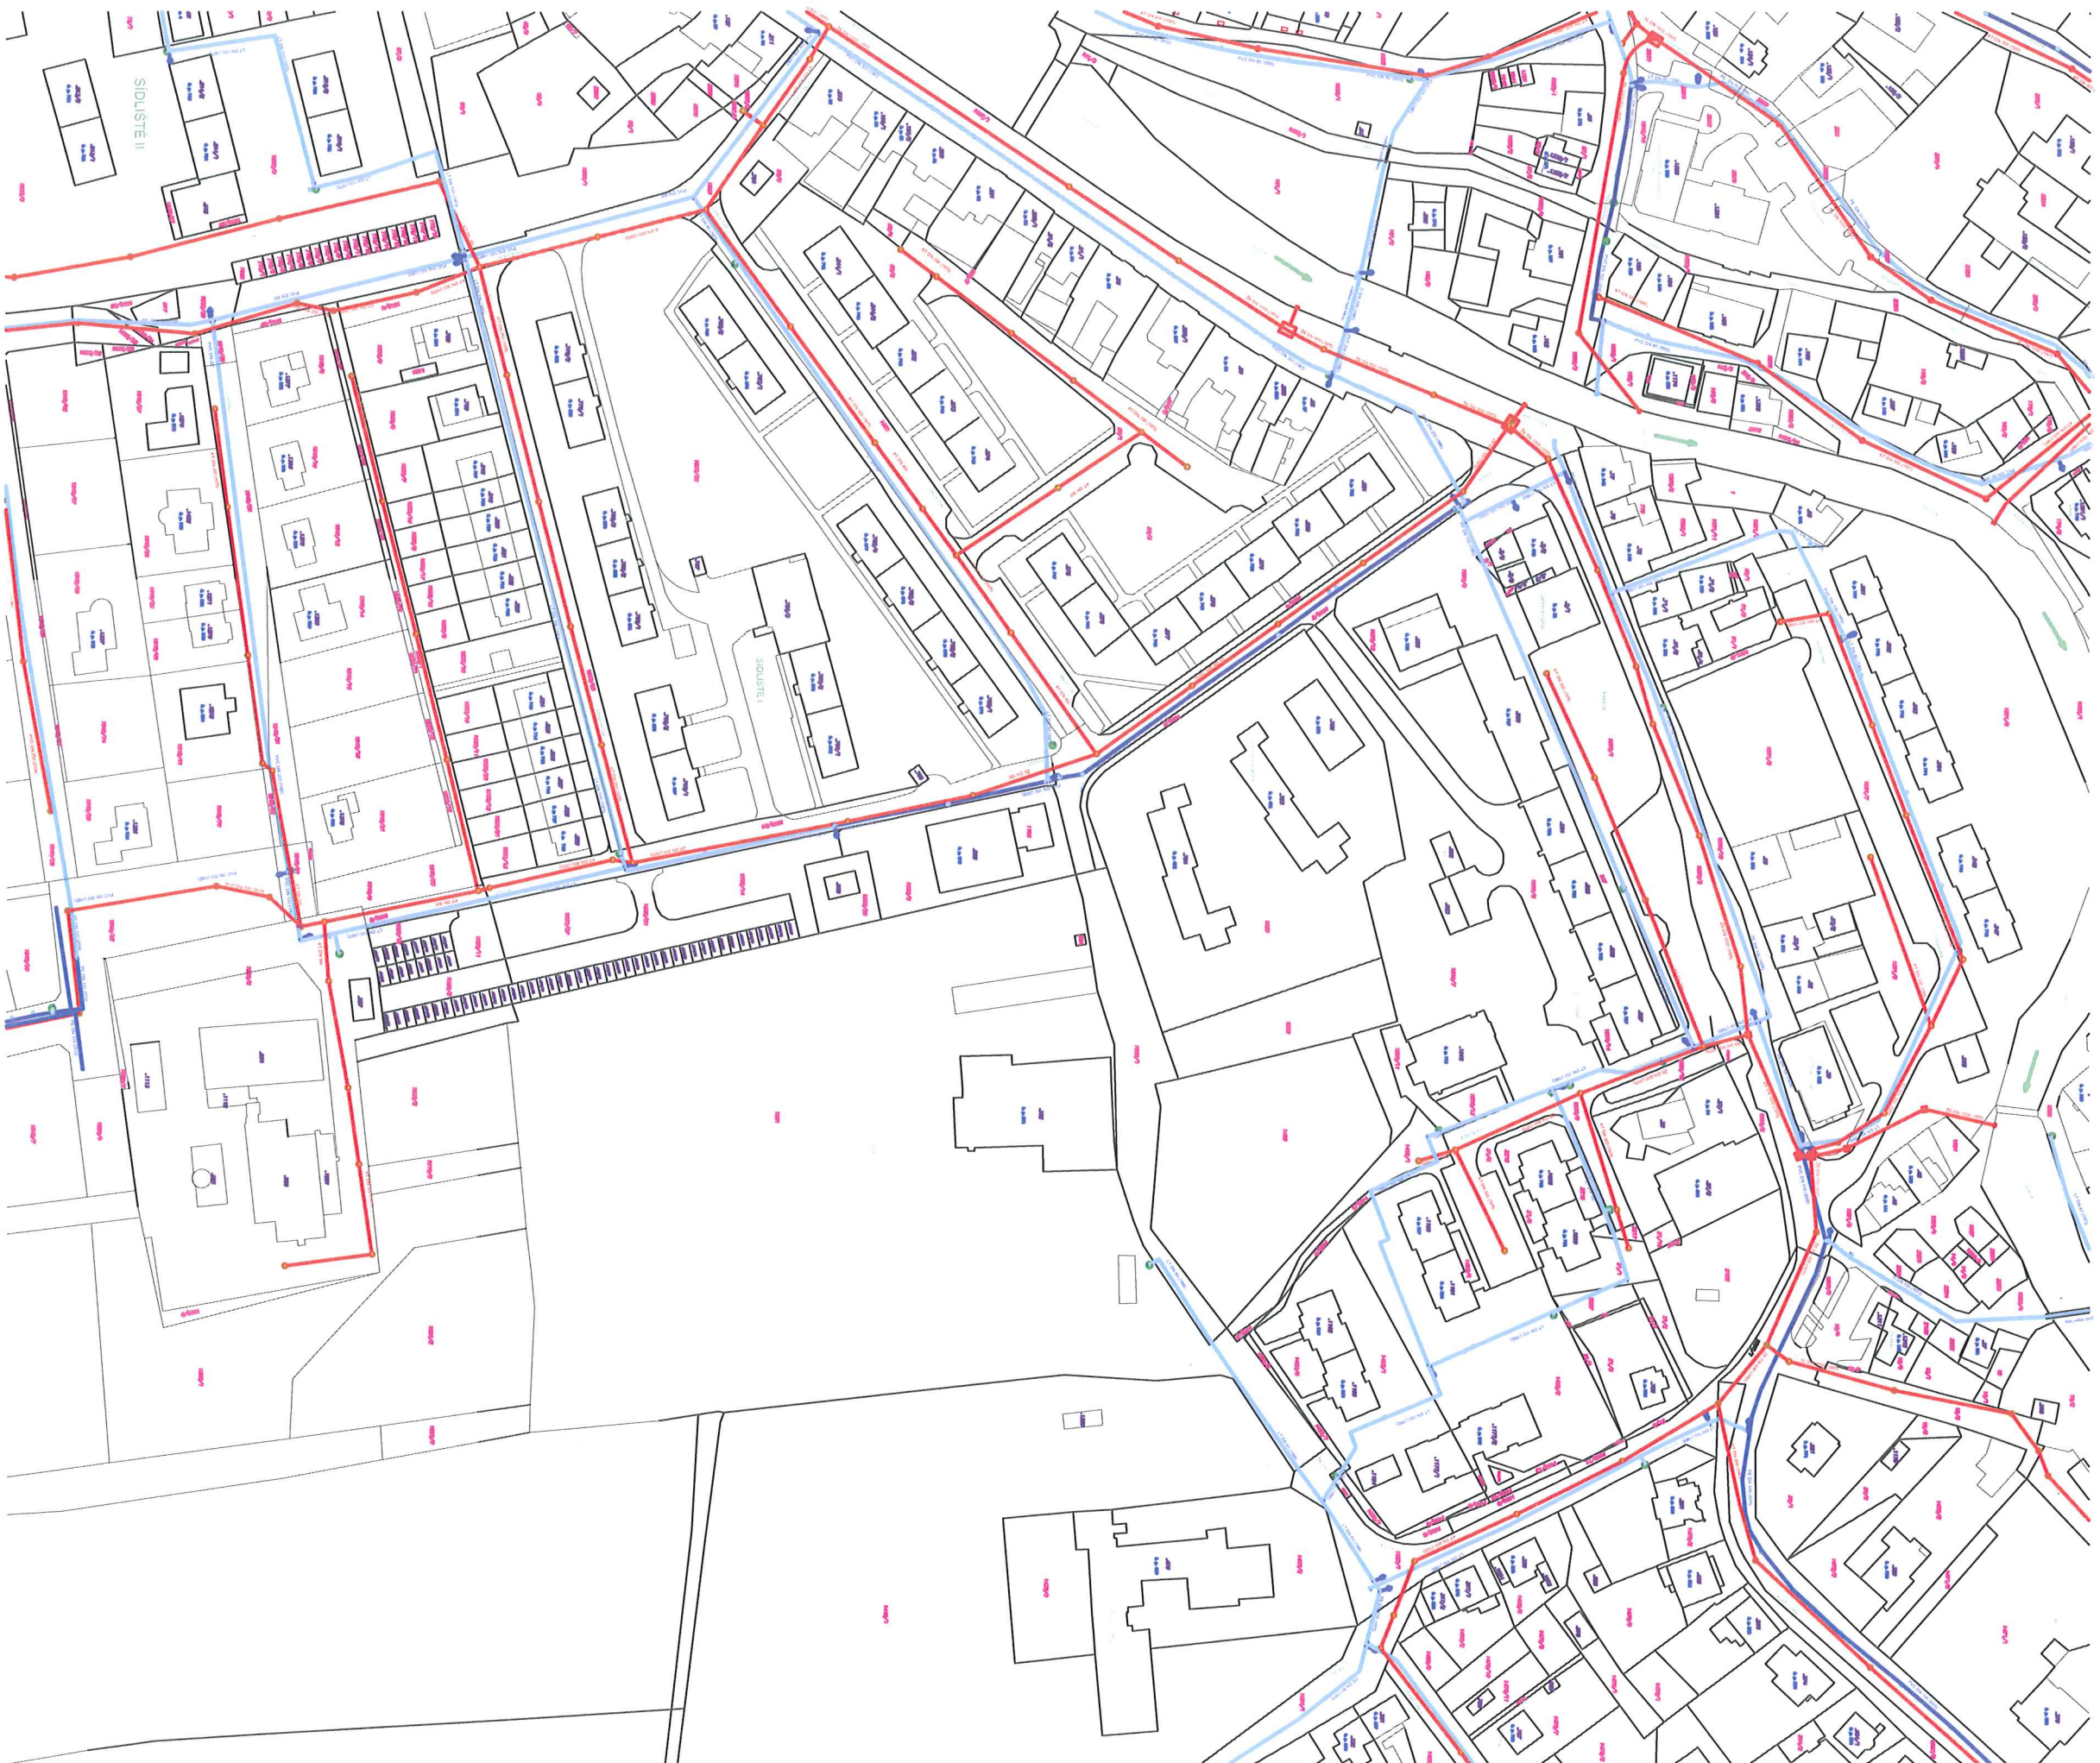

VOJDOŠPOL, s.r.o.
Ostavašská 169
339 01 Klatovy IV ©
4.6.2016 M: 4:2000