



SITUACE ROZMÍSTĚNÍ REKONSTRUOVANÝCH STOUPACÍCH POTRUBÍ 1NP

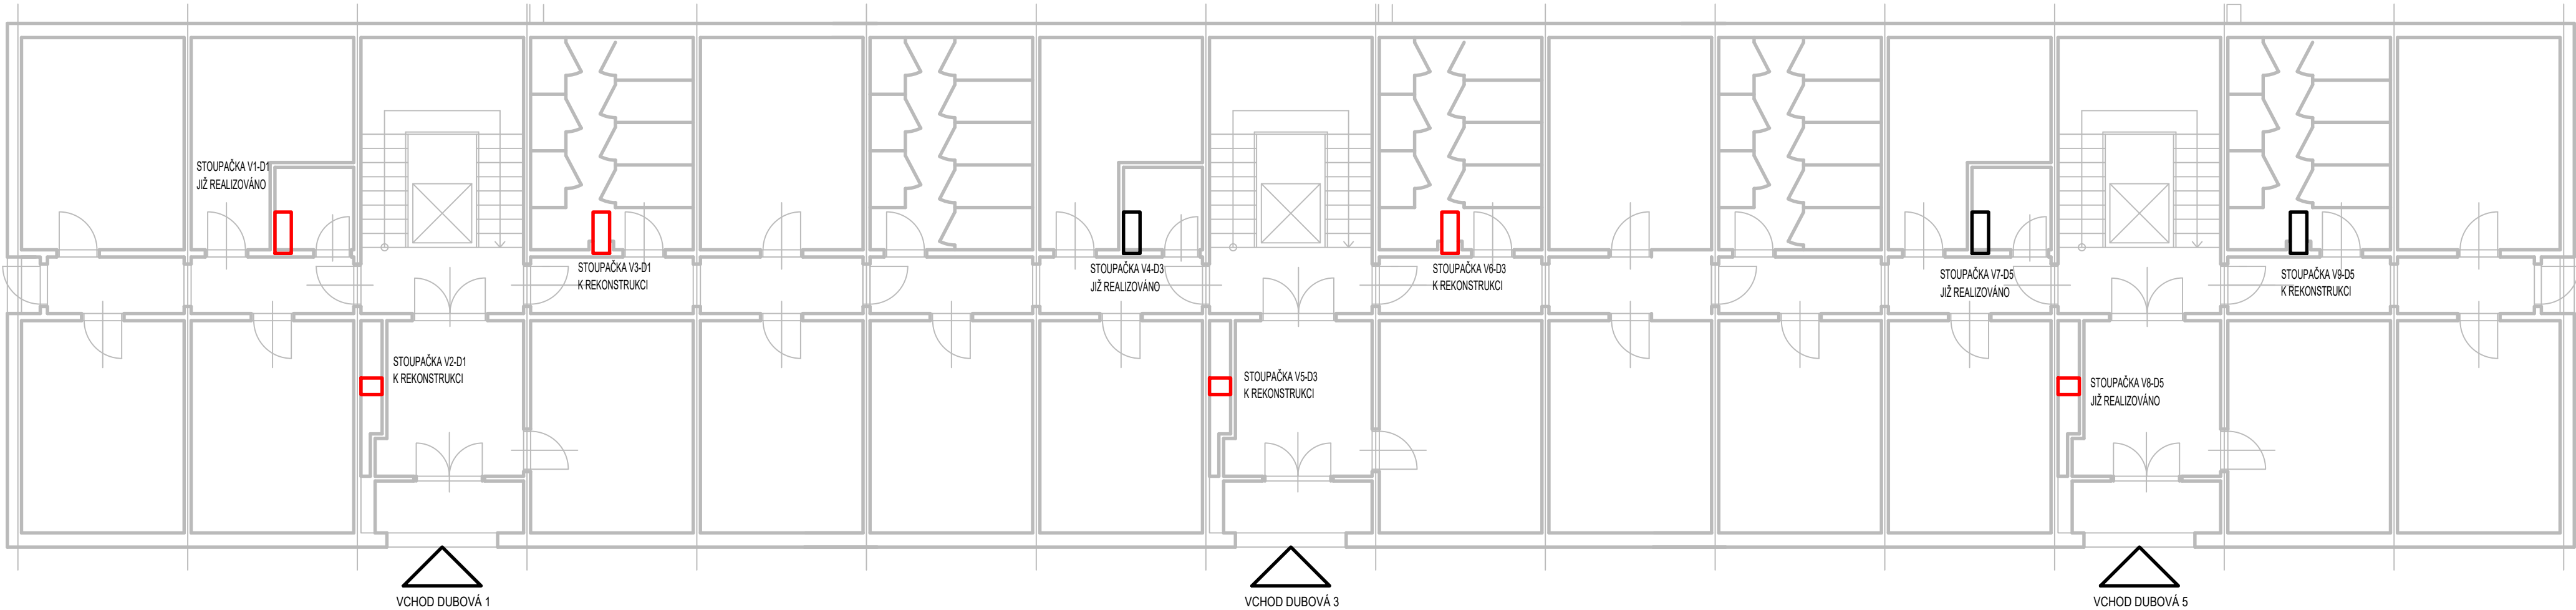

LEGENDA ZNAČEK A ARMATUR

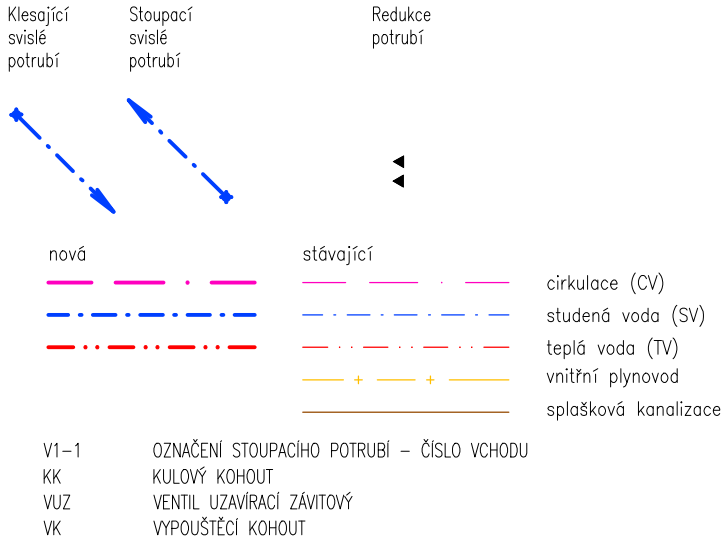

POZNÁMKA:

- Polohy veškerých rozvodů použitých pro rekonstrukci budou před realizací prověřeny.
- Při rekonstrukci je nutné chránit ostatní rozvody v šachtě, zejména vnitřní plynovod proti poškození!
- Demontážní a montážní práce budou prováděny dle postupu uvedeného v TZ, tak aby byly minimalizovány odstávky dodávky pitné vody.
- Výměna vodovodního stoupacího potrubí je navržena tak, aby bylo realizována pouze přes revizní dvířka bez nebo jen s minimem bouracích prací v místě kompenzační smyčky a v 1S.
- Rekonstrukce stoupacích potrubí vnitřního vodovodu se nebude týkat stoupaček V4–D3 (byty 3+1), V7–D5 (byty 3+1), V9–D5 (byty 2+1), které již byly opraveny.
- K uchycení potrubí budou využity stávající ocelové profily v šachtě, pro potrubí TV a CV bude použita soustava pevných a kluzných podpor, potrubí TV bude uchyceno do objímek s pryžovou výstelkou.
- Před demontáží vodoměrů bude kontaktován správce vodovodní sítě, po zpětné montáži bude provedeno zaplombování vodoměru oprávněnou osobou a vyplněn protokol o zpětné montáži fakturačního měřidla.
- Nové vodovodní stoupací potrubí bude izolováno PE trubiciemi se sponkami, průměry jsou blíže specifikovány v TZ.
- Nové vodovodní stoupací potrubí bude provedeno z vícevrstvého potrubí s hliníkovou vložkou spojovaných lisovacímí tvarovkami. Jako dimenze potrubí na výkrese je použit výrobní rozměr potrubí s uvedeným vnějším průměrem D a tloušťkou stěny.

INVESTOR	Statutární město Brno, m.č. Brno-Jundrov Veslařská 56, 637 00 Brno	GENERÁLNÍ PROJEKTANT CERGO ENERGY s.r.o. Horní Lhota 127 678 01 Blansko IČ: 032 429 19  CERGOENERGY STUDIE A PROJEKCE TZB projekce@cergo.cz		
PROJEKT	Rekonstrukce ležatých rozvodů v objektu Dubová 1,3,5	ZAKÁZKA ČÍSLO 235Z016		
PROFESE - UCELENÁ ČÁST Zdravotechnické instalace		PROJEKTANT UCELENÉ ČÁSTI CERGO ENERGY s.r.o. Horní Lhota 127 678 01 Blansko IČ: 032 429 19  CERGOENERGY STUDIE A PROJEKCE TZB projekce@cergo.cz		
STUPEŇ DOKUMENTACE :	DOKUMENTACE PRO PROVEDENÍ STAVBY			
ZODPOVĚDNÝ PROJEKTANT:	LIBOR VOŽÁR			
KONTROLOVAL :	ING. PATRIK HANÁČEK			
VYPRACOVAL :	ING. PATRIK HANÁČEK			
NÁZEV VÝKRESU : Situace rozmístění stoupacích potrubí				
ČÍSLO DOKUMENTU	MĚŘÍTKO	REVIZE	DATUM	PARÉ Č.
D.1.2	1:100	00	2023-05	