


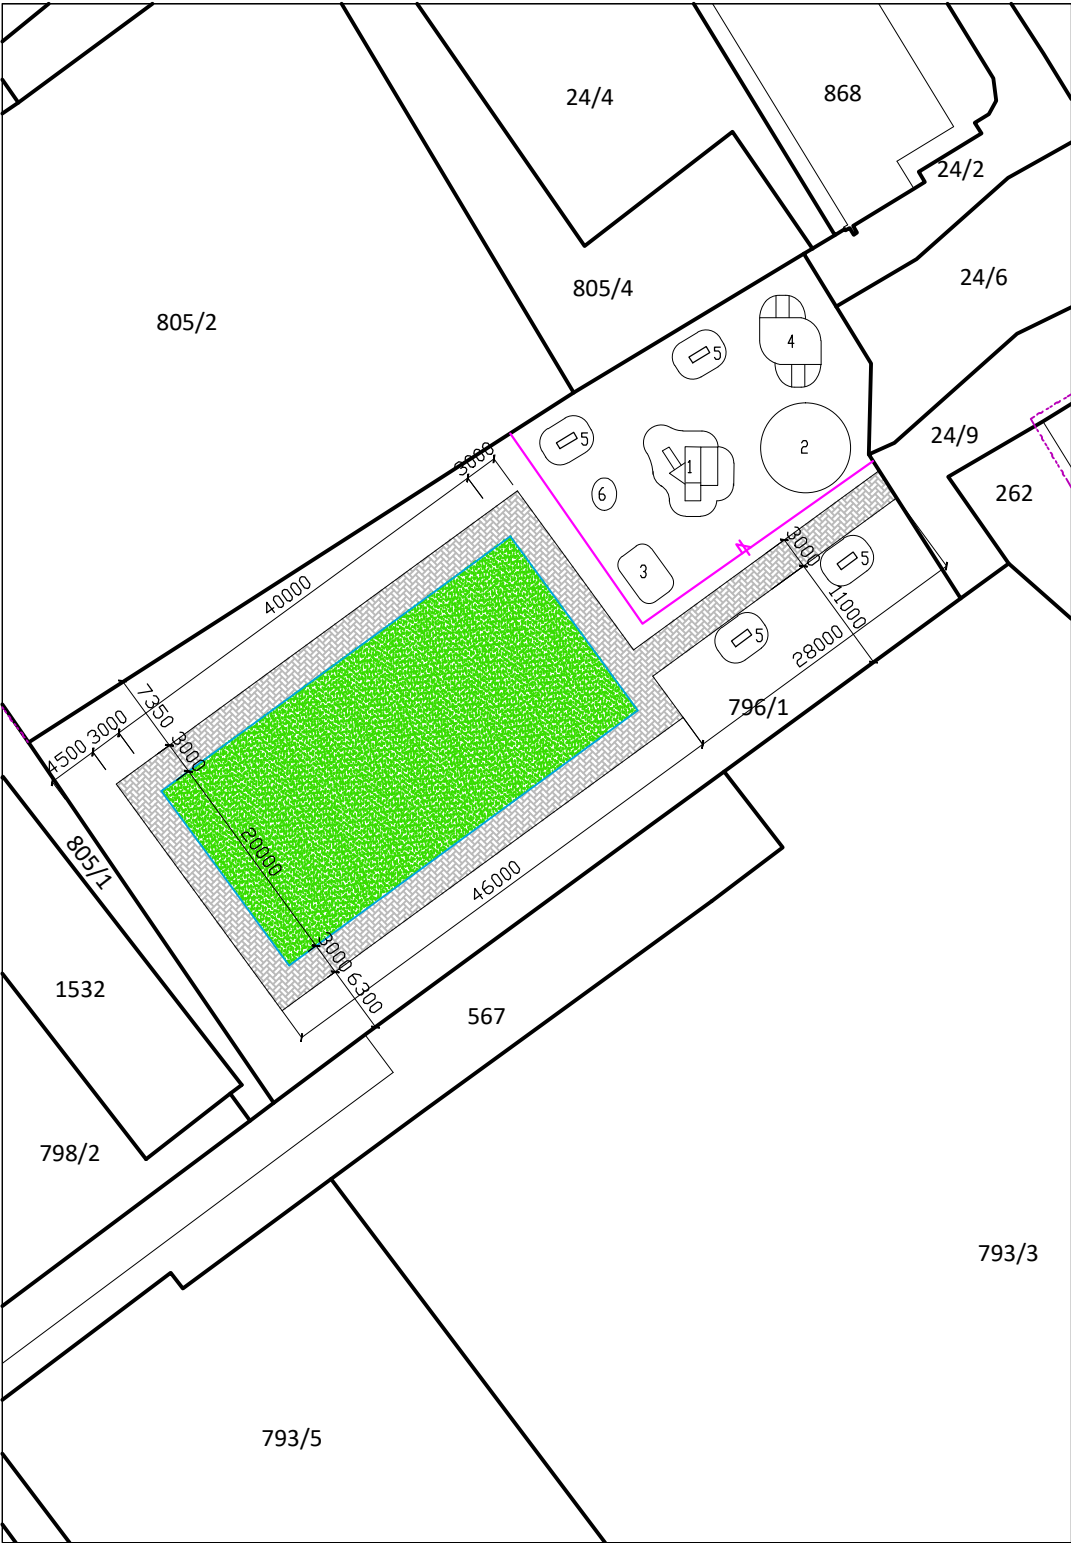

Legenda :

-  multifunkční hřiště RIVAL - umělý trávník
-  zpevněné plochy pochozí - betonová dlažba
-  mantinel výšky 0,6 m plný se sítí výšky 2,0 m
-  oplocení dětských prvků výška 1,5 m

HERNÍ PRVKY - TOMOVY PARKY

- 1 - sestava NOEMOVA ARCHA
- 2 - houpačka TROJNĚŽKA
- 3 - houpadlo dvojpružinové VEVERKY
- 4 - prolézačka PARAVÁN
- 5 - lavice s područkami
- 6 - houpadlo pružinové KONÍK

PROJ. PROFESE	ING. MERTL JIŘÍ	Ing.MERTL Jiří Žatecká bl. 211, 434 01 MOST projektování staveb IČO - 10 44 92 81	
MÍSTO :	P.P.Č. 796/1, K.Ú. LOM U MOSTU		
KRAJ :	ÚSTECKÝ		
INVESTOR :	MĚSTO LOM, NÁMĚSTÍ REPUBLIKY 13, 435 11 LOM		
NÁZEV AKCE :		FORMÁT	2 x A4
Multifunkční hřiště na pp.č. 796/1, k.ú. Lom u Mostu		DATUM	03 / 2024
		STUPEN	DSP
dokumentace pro společné povolení		ČÍSLO ZAKÁZKY : 015 / 2024	
Umístění hřiště a herních prvků		MĚŘÍTKO : 1 : 500	ČÍSLO VÝKRESU : 1