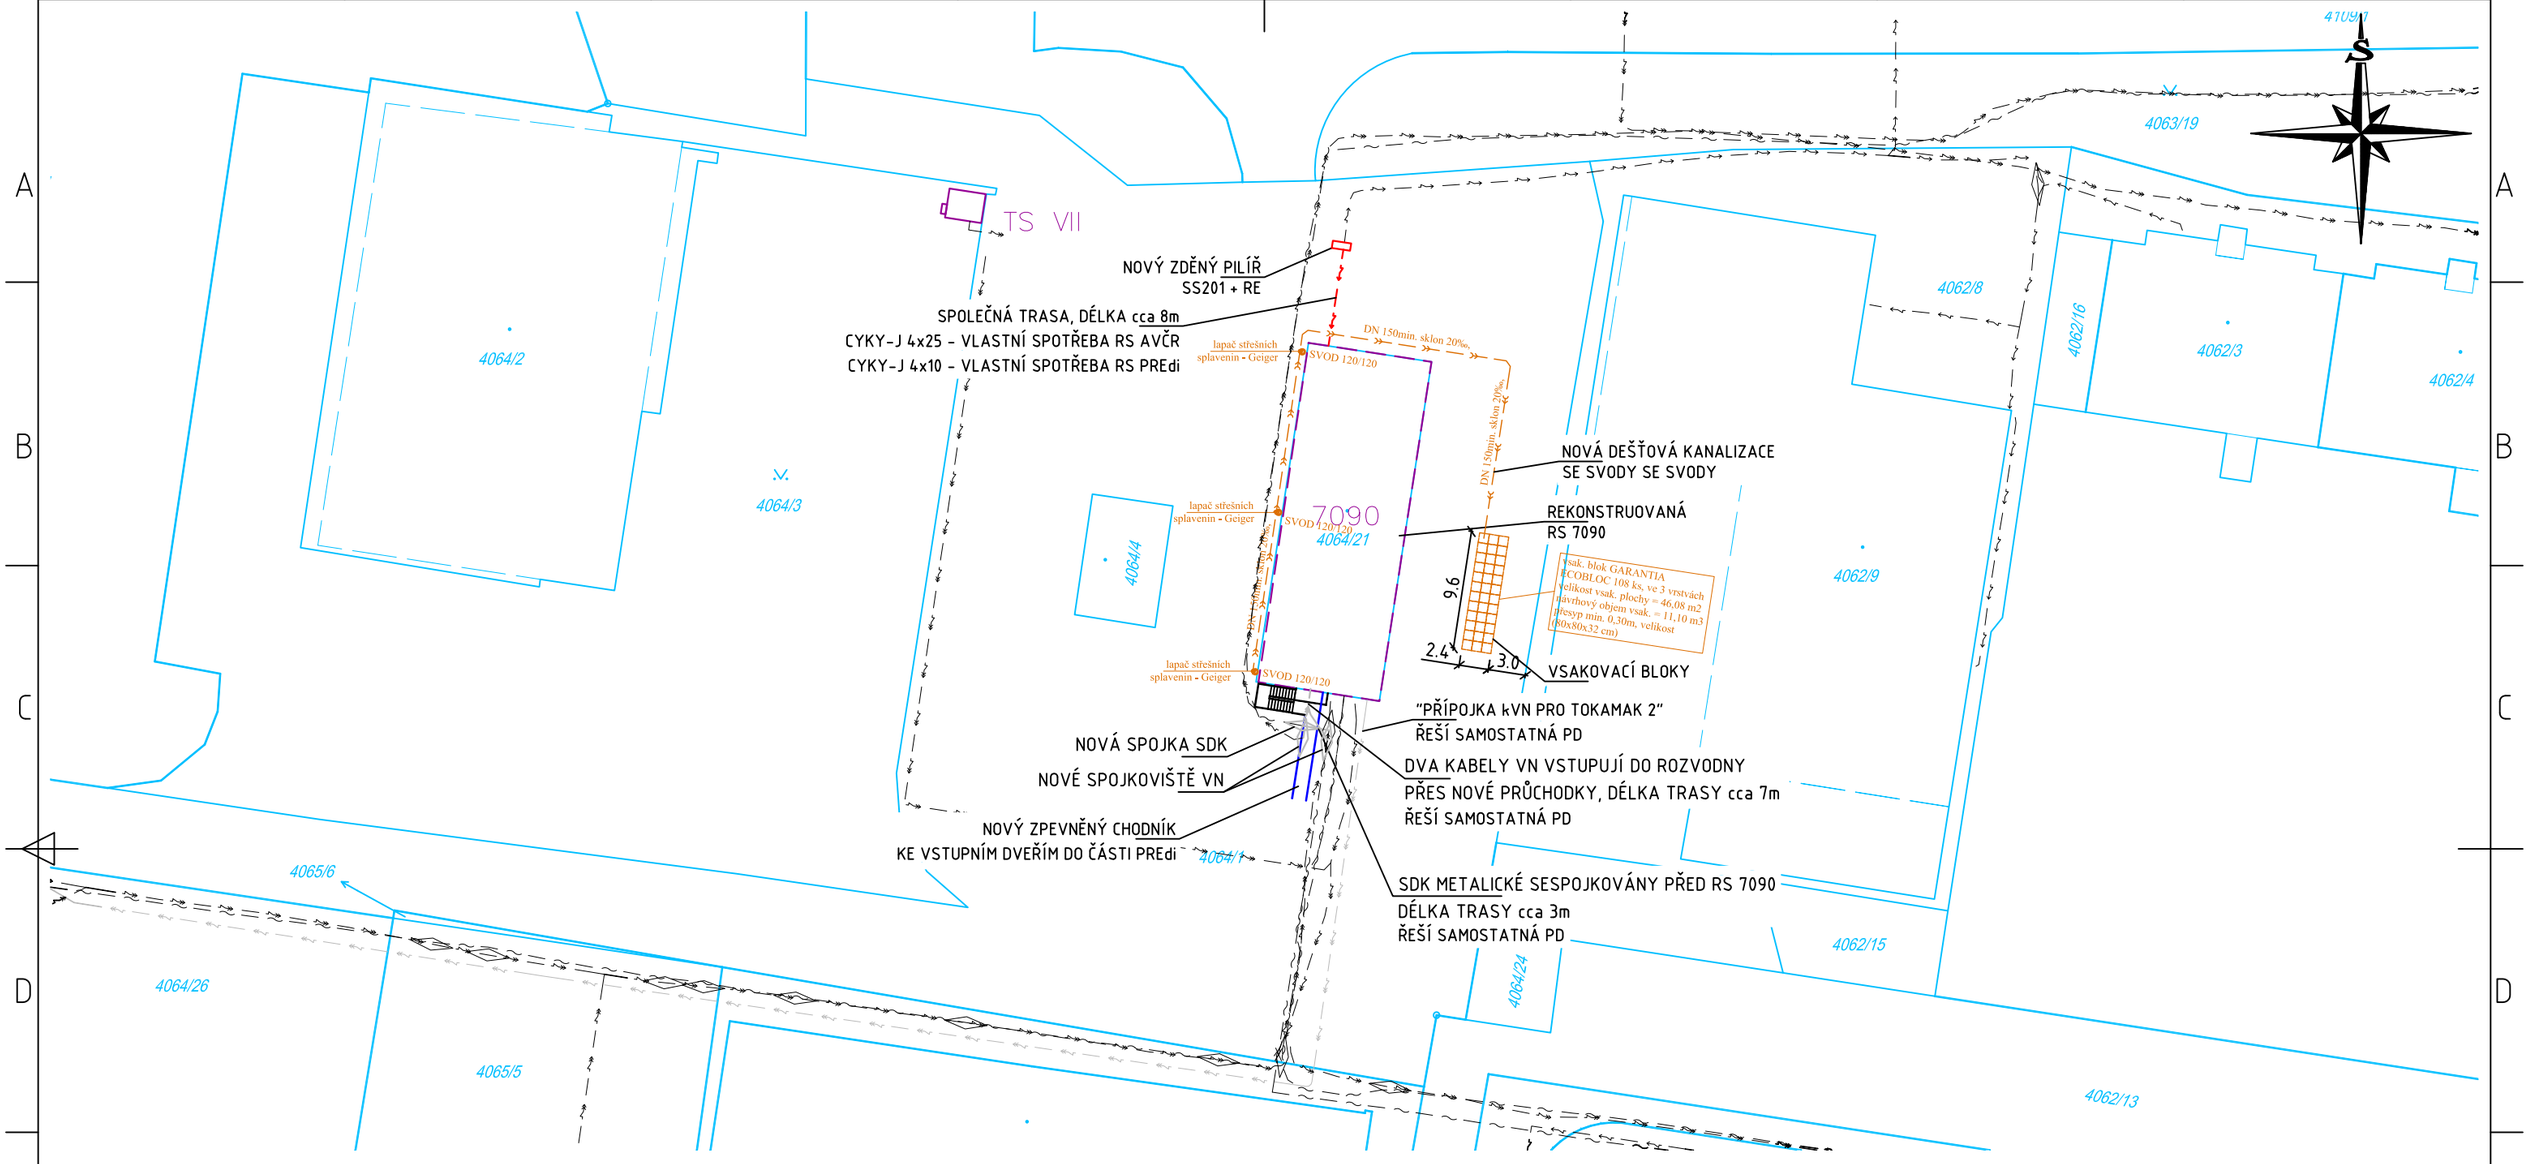

LEGENDA

- TRASA NOVÉHO KABELOVÉHO VEDENÍ VN - ŘEŠÍ JINÁ PD
- TRASA PŘEPOJENÝCH SDK METALICKÝCH - ŘEŠÍ JINÁ PD
- TRASA NOVÉHO KABELU NN
- NOVÁ SPOJKOVIŠTĚ - ŘEŠÍ JINÁ **PD**
- NOVÉ ZDĚNÉ PILÍŘE S KABELOVÝMI SKŘÍNĚMI
- NOVÁ DEŠŤOVÁ KANALIZACE
- NOVÉ VSAKOVACÍ BLOKY
- NOVÝ ZPEVNĚNÝ CHODNÍK
- **NOVÁ TR**ASA KABELOVÉHO VEDENÍ VN - **ŘEŠÍ JINÁ PD**
- STÁVAJÍCÍ RS
- **STÁVAJÍCÍ TS**
- **STÁVAJÍ**CÍ TRASA KABELOVÉHO VEDENÍ VN
- STÁVAJÍCÍ S**POJKY**
- **STÁVAJÍ**CÍ TRASA SDK METALICKÝCH - **PREdi**
- **STÁ**VAJÍCÍ TRASA SDK OPTICKÝCH - **PREdi**
- **STÁVAJÍ**CÍ TRASA KABELOVÉHO VEDENÍ **NN - PREdi**
- **HRANI**CE PARCEL

Veškerá práva k tomuto dokumentu patří výhradně společnosti VOLTCOM, spol. s r.o. Bez jejího souhlasu nesmí být kopírován, předán třetím osobám ani jiným způsobem zneužit

All rights to this document reserved to VOLTCOM, spol. s r.o. Unauthorised disclosure or reproduction prohibited. Not to be used in any way harmful to a/m company

OÚ: Praha 8	Projektant: Ing. Nováček	
MÚ: Hlavní město Praha	Kontroloval: Smetana	
Číslo stavby:	Schválil: Ing. Krejcar	

voltCom SPOL. S R.O.
ul. OTEVŘENÁ, PRAHA 6 - STŘEŠOVICE
TEL. 267051635, IČO 44794274
email: voltcom@voltcom.cz, www.voltcom.cz

NÁZEV: Rekonstrukce RS 7090
Praha 8 - Libeň, U Slovanky

Katastrální situační výkres

INVESTOR: Ústav termomechaniky AV ČR, v.v.i.

STUPEŇ PD	MĚŘÍTKO	FORMÁT
DPS	1:500	A3
DATUM 09/2023	VÝKRES Č. C.2	
VÝROBNÍ ČÍSLO 7090-31		