
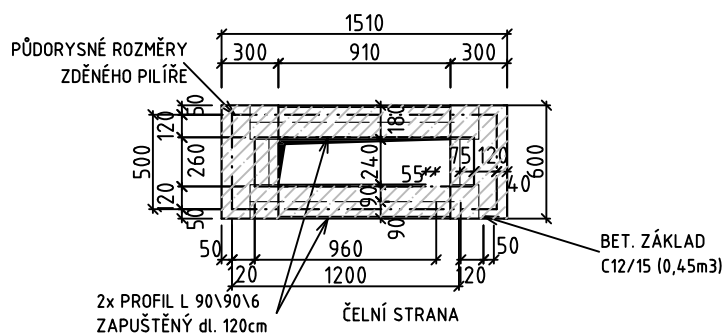
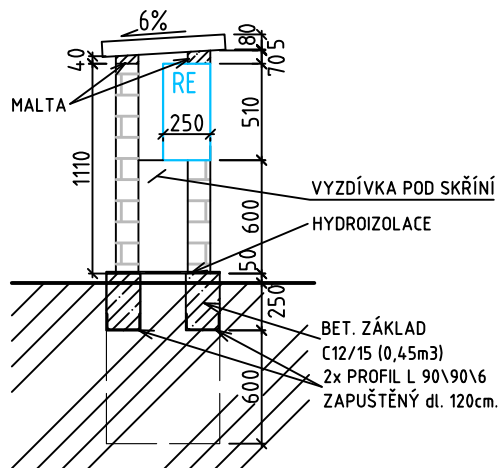



ZDĚNÝ PILÍŘ PRO SS201 + RE

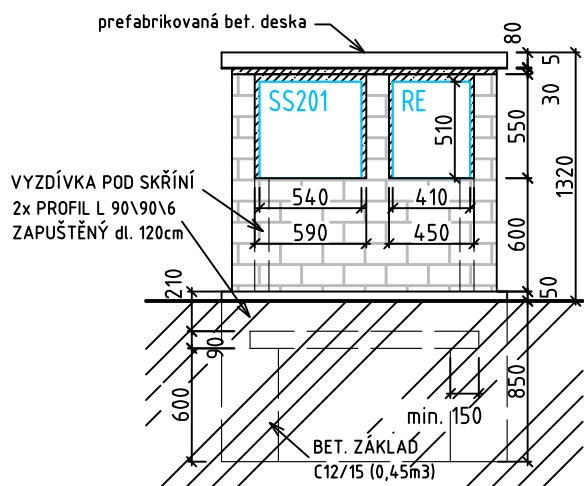

Veškerá práva k tomuto dokumentu patří výhradně společnosti VOLTCOM, spol. s r.o. Bez jejího souhlasu nesmí být kopírován, předán třetím osobám ani jiným způsobem zneužit

All rights to this document reserved to VOLTCOM, spol. s r.o. Unauthorised disclosure or reproduction prohibited. Not to be used in any way harmful to a/m company

OÚ: Praha 8	Projektant: Ing. Nováček	 SPOL. S R.O. PROVOZ. ul. OTEVŘENÁ, PRAHA 6 - STŘEŠOVICE TEL. 267051635, IČO 44794274 email: voltcom@voltcom.cz, http://www.voltcom.cz		
MÚ: Hlavní město Praha	Kontroloval: Smetana			
Číslo stavby:	Schválil: Ing. Krejcar			
NÁZEV: Rekonstrukce RS 7090 Praha 8 - Libeň, U Slovanky Zděný pilíř - SS201 + RE		STUPEŇ PD DPS	MĚŘÍTKO 1:40	FORMÁT A4
INVESTOR: Ústav termomechaniky AV ČR, v.v.i.		DATUM 05/2023	VÝKRES Č. C.4.1	
		VÝROBNÍ ČÍSLO 7090-31		