
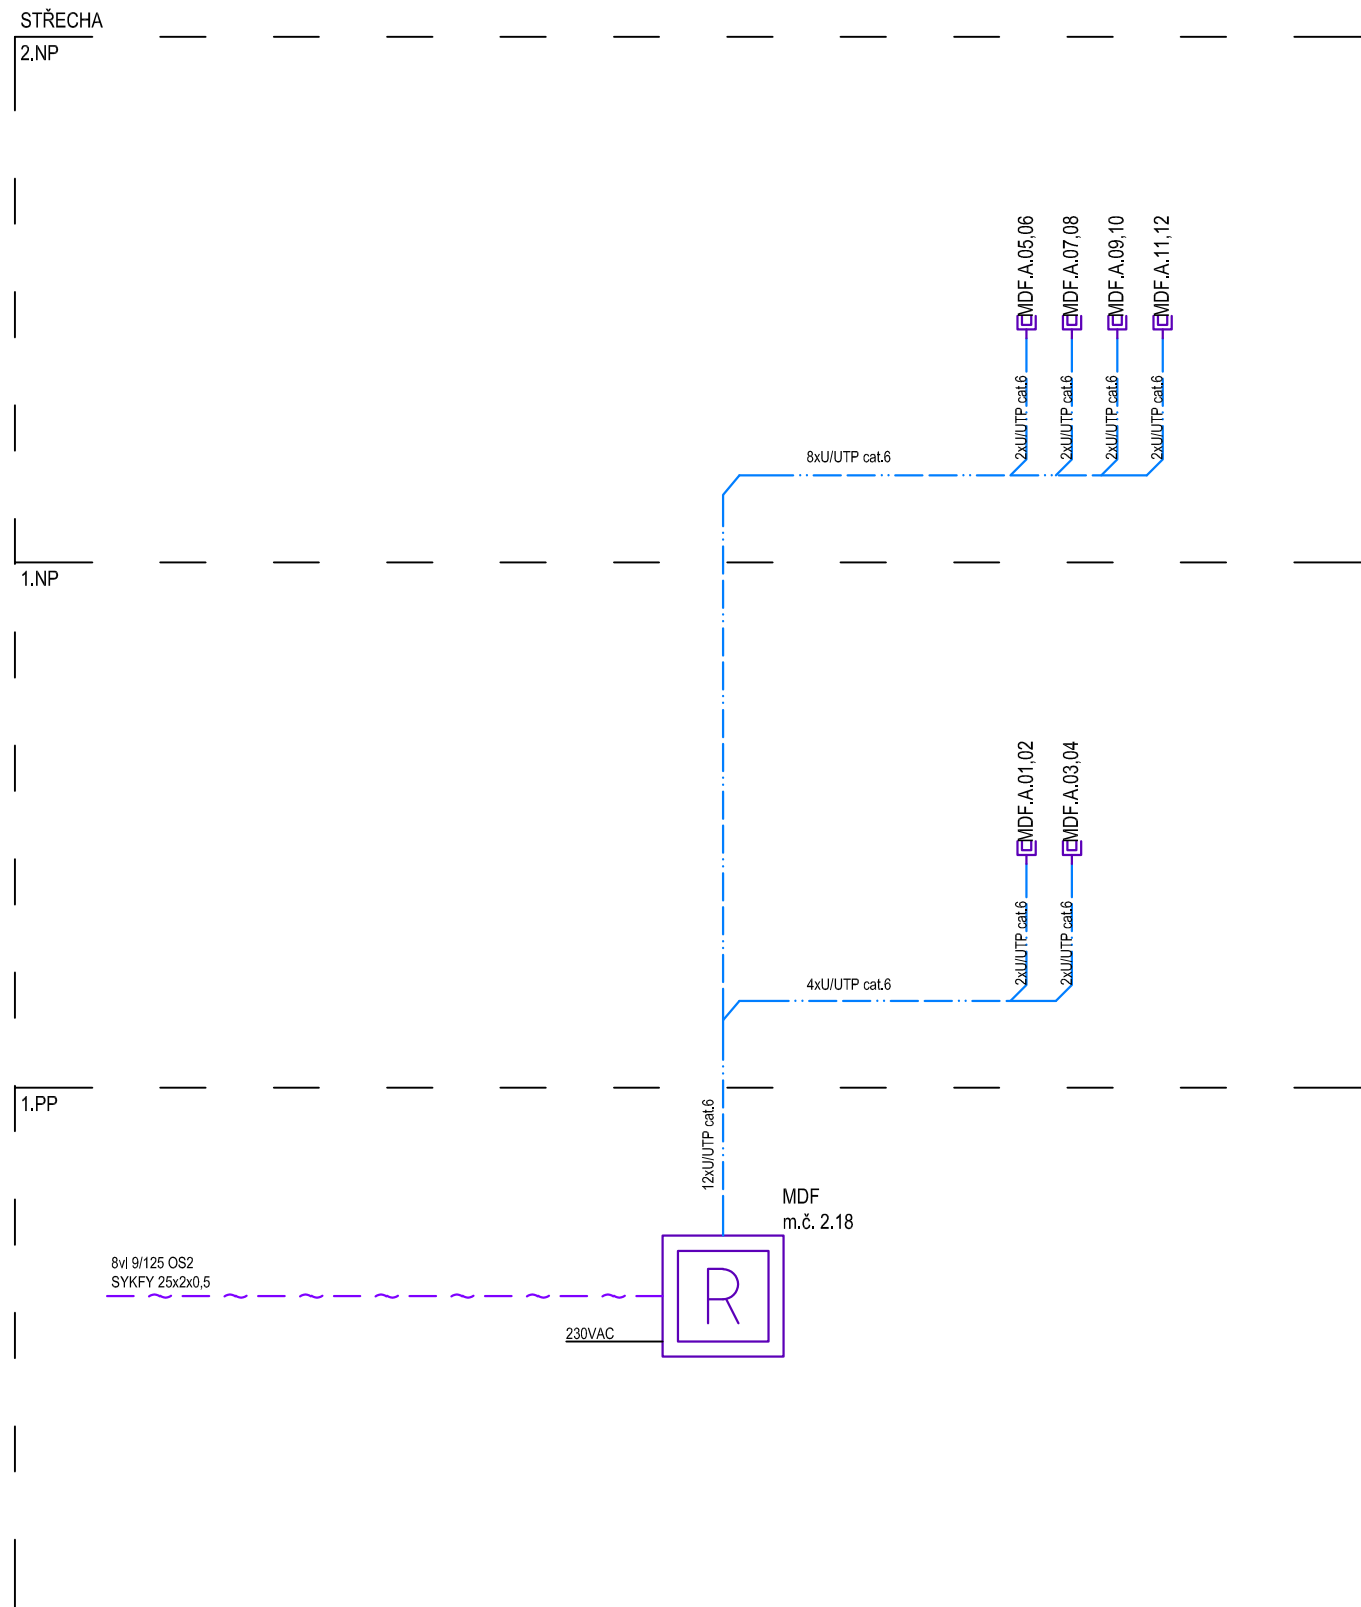



LEGENDA ZNAČEK:

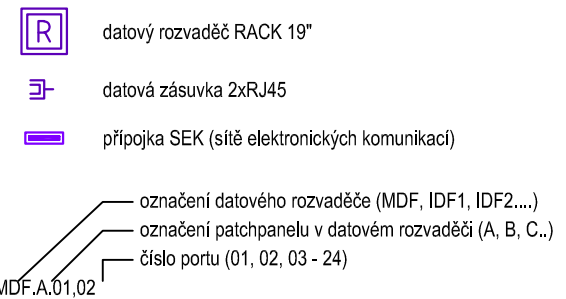

Veškerá práva k tomuto dokumentu patří výhradně společnosti VOLTCOM, spol. s r.o. Bez jejího souhlasu nesmí být kopírován, předán třetím osobám ani jiným způsobem zneužit

All rights to this document reserved to
VOLTCOM, spol. s r.o. Unauthorised disclosure
or reproduction prohibited. Not to be used in
any way harmful to a/m company

OÚ: Praha 8	Projektant: Zdeněk Kubeš	<div> SPOL. S R.O. ul. OTEVŘENÁ, PRAHA 6 - STŘEŠOVICE TEL. 267052547, IČO 44794274 email: voltcom@voltcom.cz, www.voltcom.cz</div>		
MÚ: Hlavní město Praha	Kontroloval: Lukáš Jarah			
Číslo stavby:	Schválil: Lukáš Jarah			
NÁZEV: Rekonstrukce RS 7090 Praha 8 - Libeň, U Slovanky Schéma zapojení		STUPEŇ PD DPS	MĚŘÍTKO -	FORMÁT 2xA4
		DATUM 05/2023	VÝKRES Č. 101	
INVESTOR: Ústav termomechaniky AV ČR, v.v.i.		VÝROBNÍ ČÍSLO 7090-31		