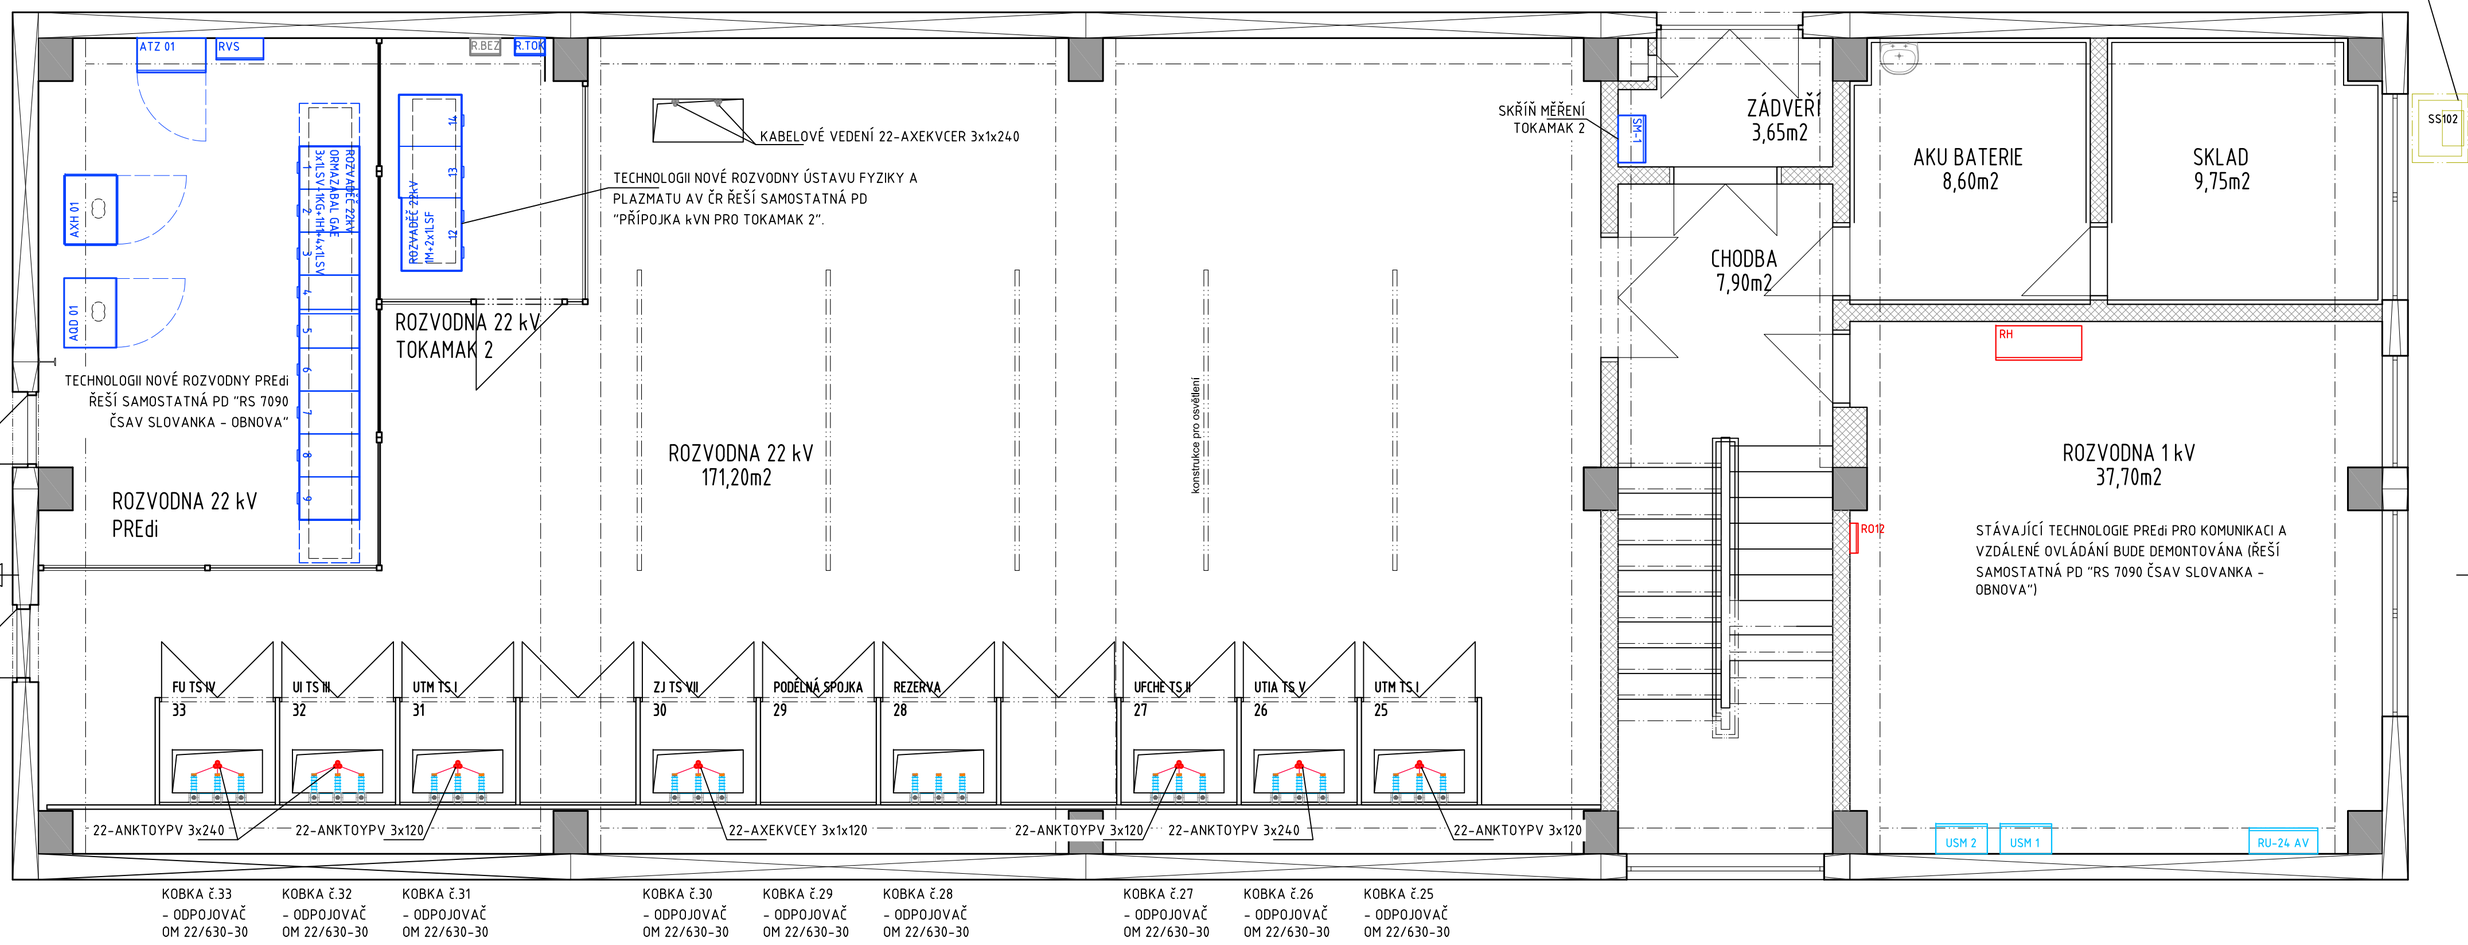
STÁVAJÍCÍ ZDĚNÝ PILÍŘ SE SKŘÍNÍ SS102/KVF4) BUDE PŘEMÍSTĚN (ZRUŠEN A NOVĚ POSTAVEN) DO OPLOCENÍ RS 7090 (PŘÍSTUPNÝ Z VEŘEJNÉHO PROSTRANSTVÍ)
V PILÍŘI BUDE SS201/KVF4W-M-OT 12/8 (Š/V/H = 540/510/250mm) + NOVÝ RE
SS102
ATZ 01
RVS
R.BEZ
R.TOK
AXH 01
AQD 01
ROZVADĚČ ZKRV
ROZVADĚČ ZKRV
ROZVADĚČ ZKRV