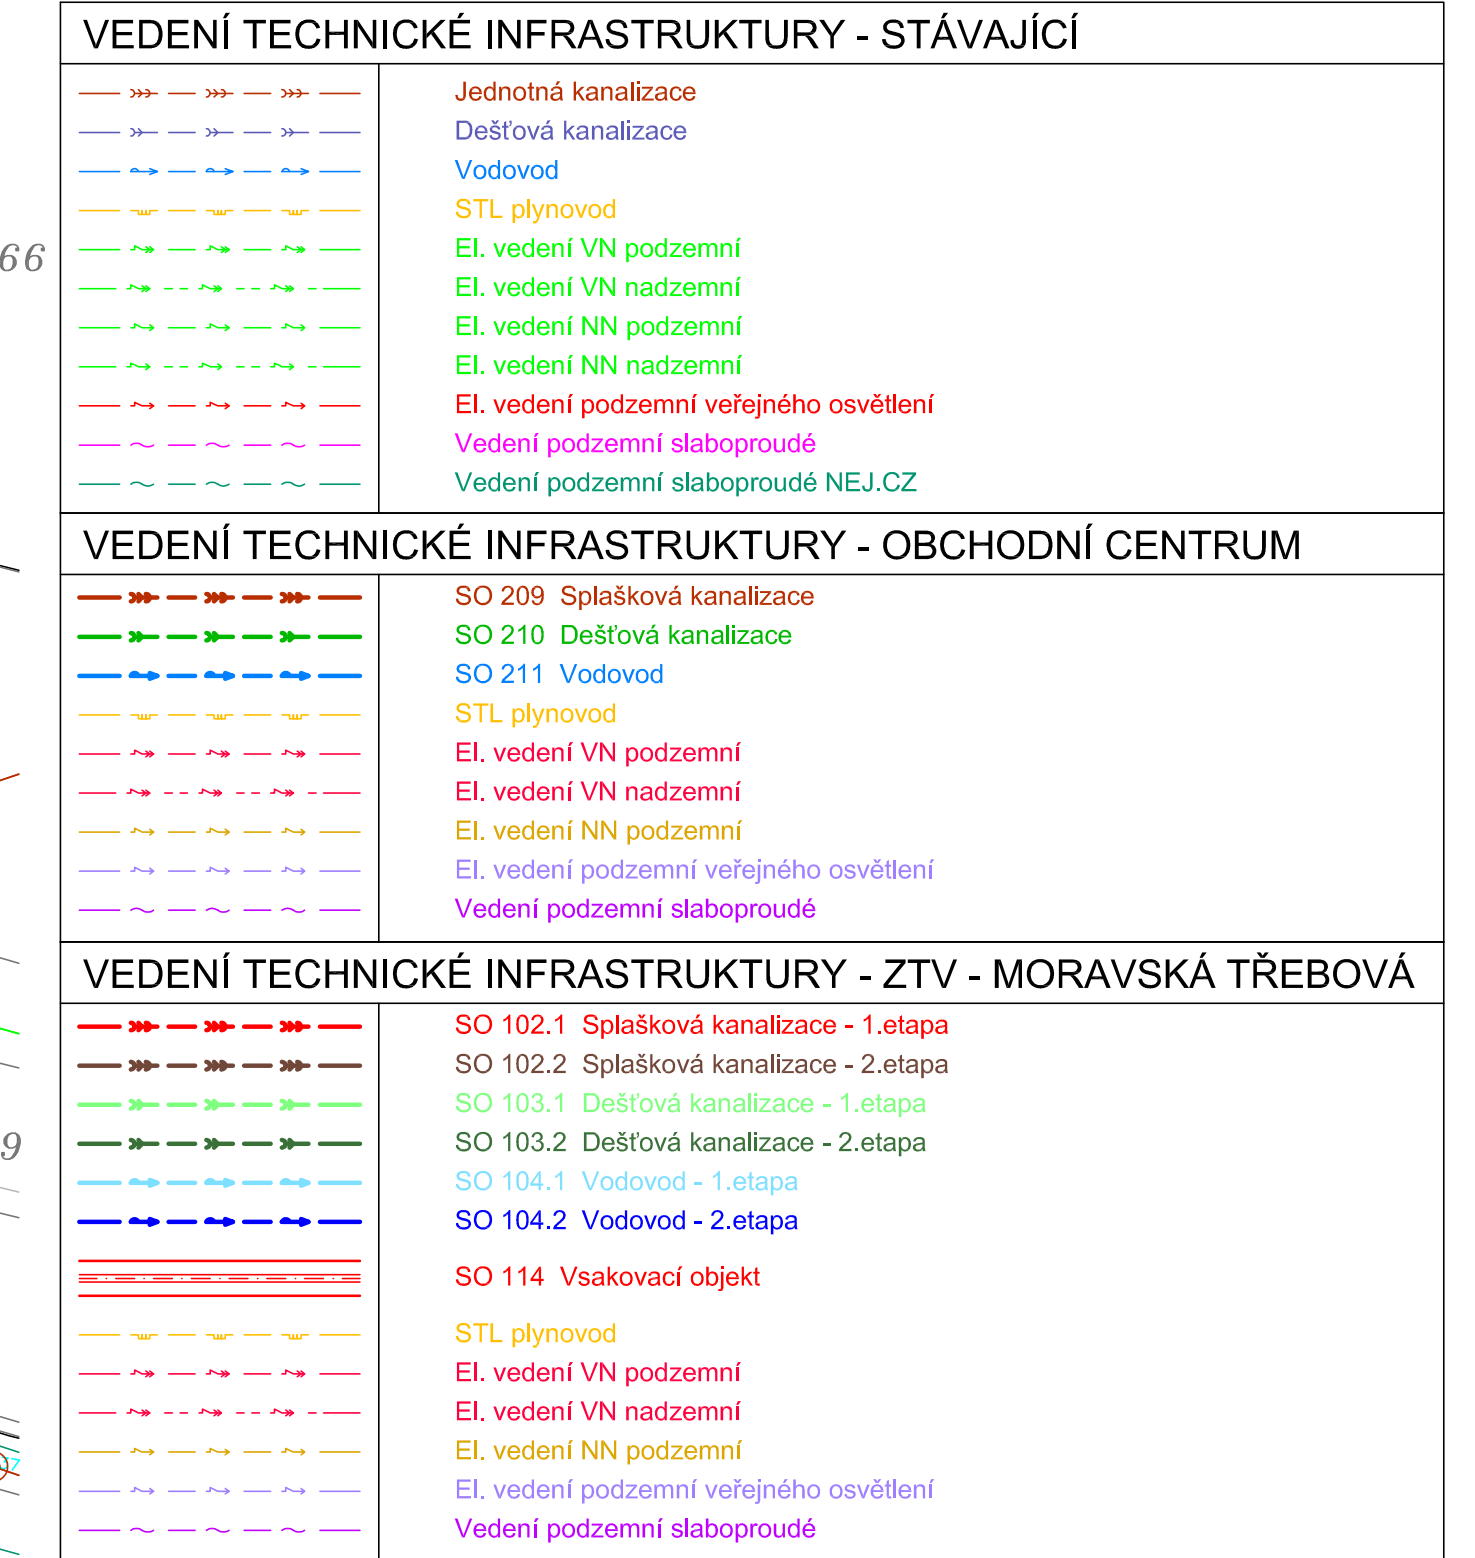


Poznámka:
Před zahájením stavby zajistí investor přesné vytyčení stávajících podzemních vedení v místě stavby.

Název stavby:		ZTV - MORAVSKÁ TŘEBOVÁ - LOKALITA JIHOZÁPAD			
Místo stavby:		k.ú. Moravská Třebová			
Stavovna:		Město Moravská Třebová, nám. T.G. Masaryka 32/29, Moravská Třebová 571 01			
Generální projektant:		APOLO CZ s.r.o., Tyršova 155, 572 01 Polička			
Autor návrhu:		Ing. Ivo Junek			APOLO CZ s.r.o. Tyršova 155 572 01 Polička + 420 44 792 284 apolo@apoloc.cz www.apoloc.cz
HPP:		Ing. Martin Kozábek			
Číslo zakázky		P0220			
Projektant čísti:		Helena Dobroucká Nerudova 1419/84, 571 01 Moravská Třebová		AutORIZACE nastroj:	
Vnitřní projektant:					
Kreslí:		Petr Dobroucký			
Zást. projektant:		Petr Dobroucký			
Konf. Písmo:		14x A4			
Reviz. ulož:		Moravská Třebová	Reviz. 00	Číslo zakázky:	32/2021
Rupec PD:		DOKUMENTACE PRO STAVEBNÍ POVOLENÍ		Datum	04/2022
Stavební číslo:		SO 102.2 SPLAŠKOVÁ KANALIZACE 2.ETAPA			
Ověření přílohy:					
Ověření přílohy:					
		D.102.2/102			
		Mřížová:			
		SITUACE			
		1:500			