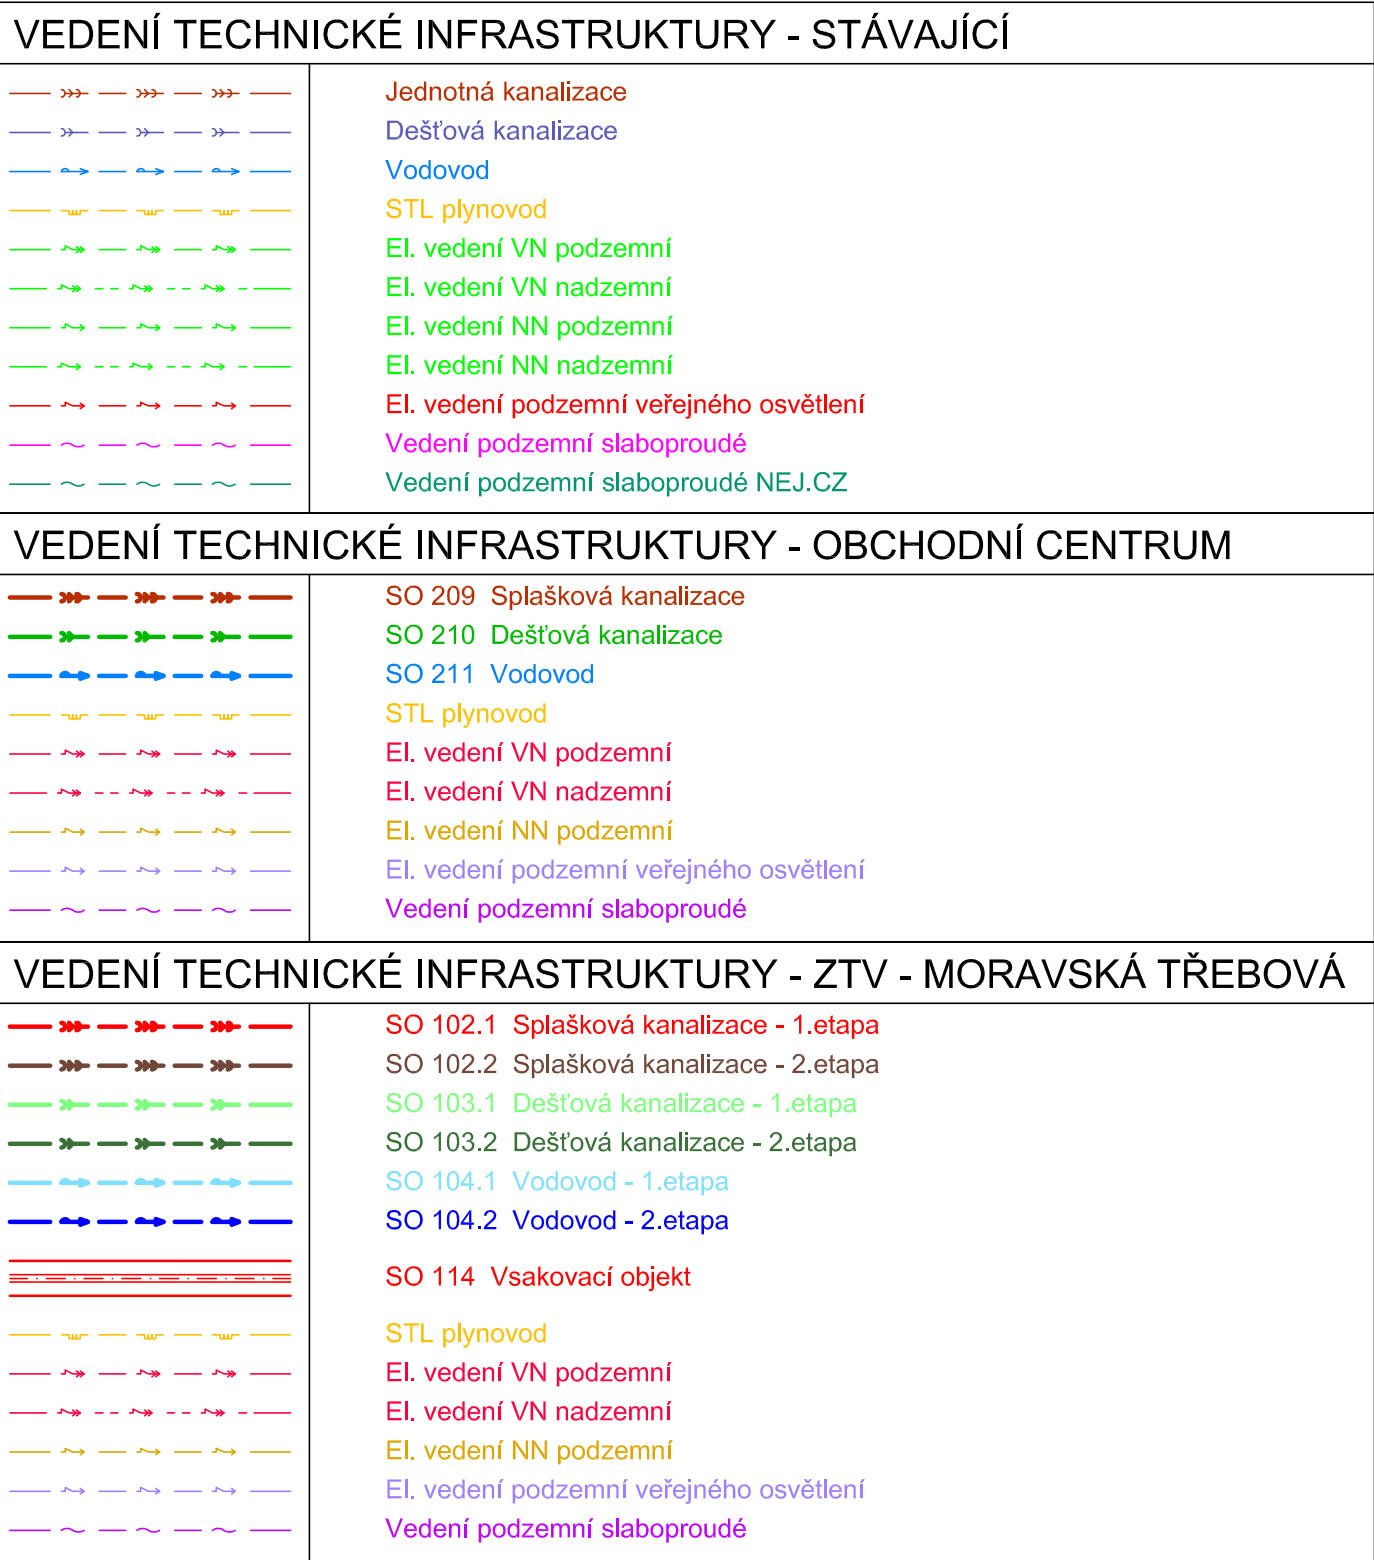
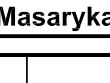


Poznámka:  
Před zahájením stavby zajistí investor přesné vytyčení stávajících podzemních vedení v místě stavby.

|                                                                                              |  |   |  |
|----------------------------------------------------------------------------------------------|--|---|--|
| Název stavby:                                                                                |  |   |  |
| <b>ZTV - MORAVSKÁ TŘEBOVÁ - LOKALITA JIHOZÁPAD</b>                                           |  |   |  |
| Místo stavby:                                                                                |  |   |  |
| k.ú. Moravská Třebová                                                                        |  |   |  |
| Stavběnám.: <b>Město Moravská Třebová, nám. T.G. Masaryka 32/29, Moravská Třebová 571 01</b> |  |   |  |
| Generální projektant:                                                                        |  | APOLO CZ s.r.o., Tyršova 155, 572 01 Políčka   |  |
| Autor návrhu:                                                                                |  |  APOLO CZ s.r.o.<br>Tyršova 155,<br>572 01 Políčka<br>420 441 722 204<br>apolo@apolec.cz<br>www.apolec.cz |  |
| HIP:                                                                                         |  | Ing. Martin Kozáček   |  |
| Číslo zakázky                                                                                |  | P0220   |  |
| Projektant částí:                                                                            |  | Helena Dobroucká<br>Nerudova 1419/84, 571 01 Moravská Třebová   |  |
| Hlavní projektant:                                                                           |  |   |  |
| Kreslí:                                                                                      |  | Petr Dobroucký   |  |
| Žořp. projektant:                                                                            |  | Petr Dobroucký   |  |
| Kraj:                                                                                        |  | Pardubický   |  |
| Stav. úřad:                                                                                  |  | Moravská Třebová   |  |
| Revize:                                                                                      |  | 00   |  |
| Datum                                                                                        |  | 04/2022   |  |
| Šupěp PD:                                                                                    |  | DOKUMENTACE PRO STAVEBNÍ POVOLENÍ   |  |
| Stavební objekt:                                                                             |  | SO 104.1 VODOVOD<br>1.ETAPA   |  |
| Obsah přílohy:                                                                               |  | Měřítok:   |  |
| SITUACE                                                                                      |  | 1:500   |  |