REKONSTRUKCE TEPELNÉHO NAPAJEČE LITVÍNOV ÚSEK SEKČNÍ UZÁVĚRY SU3 - SEKČNÍ UZÁVĚRY SU 10

ZOV

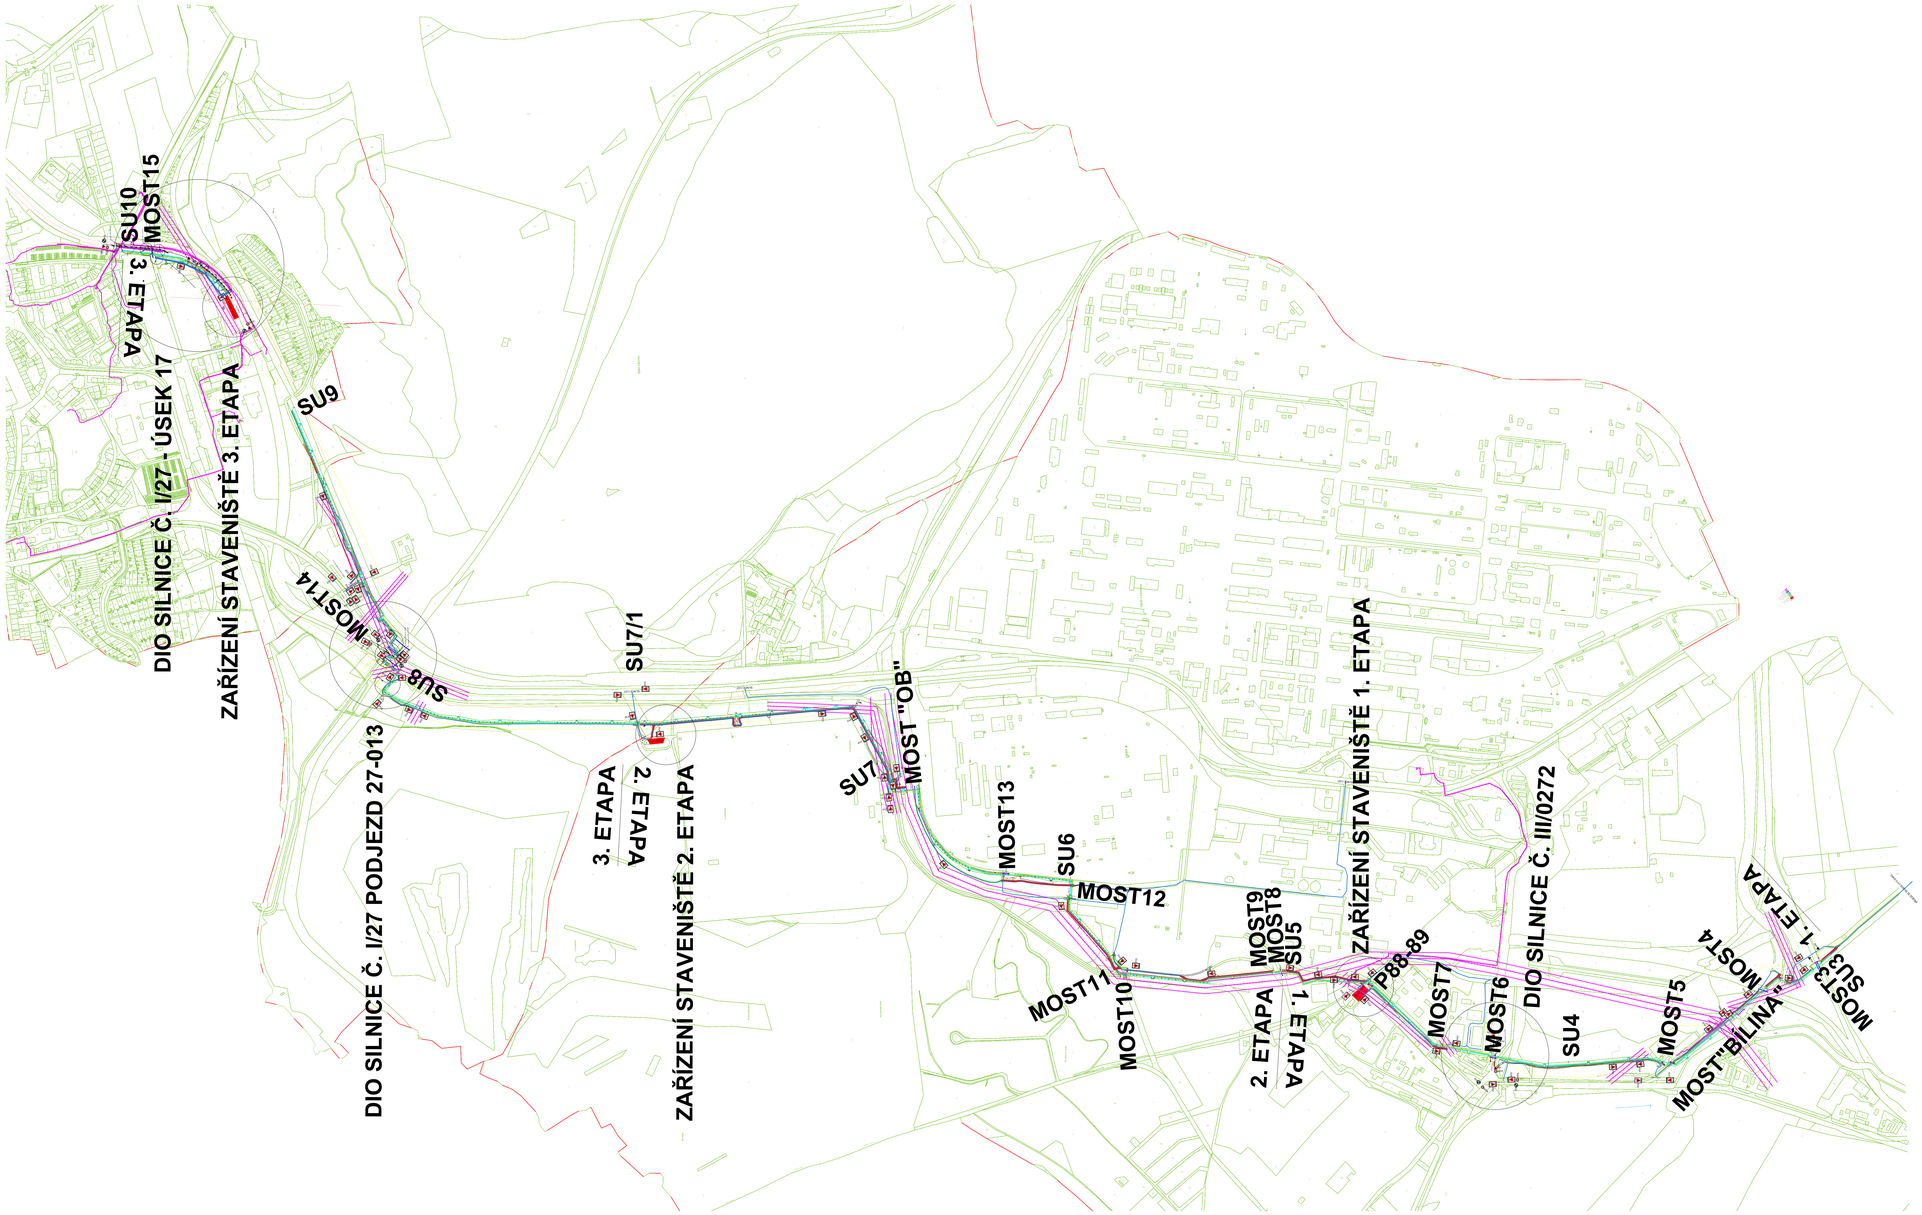

LEGENDA:

- STAVENIŠTNÍ KOMUNIKACE - ŠTĚRKOVÁ
- STAVENIŠTNÍ KOMUNIKACE - PANELOVÁ
- ZÁBOR
- OSA PROVIZORNÍHO VEDENÍ HORKOVODU
- OSA REKONSTRUOVANÉHO VEDENÍ HORKOVODU
- TRASY STAVEBNÍ MECHANIZACE PŘI REALIZACI
- VRCHNÍ VEDENÍ VN
- OCHRANNÉ PÁSMO VN

Index	Změna / Revision	Datum / Date	Kontroval / Zakreslil/Ch.

Tento výkres je duševním vlastnictvím firmy Bilfinger Tebodin Czech Republic s.r.o.
The drawing is intellectual property of the company Bilfinger Tebodin Czech Republic s.r.o.

Veškeré data na magnetických či optických nosičích jsou platná pouze ve spojení s vytištěnou dokumentací.
All data of magnetic and optical disks are valid only together with approved documentation.

Projekt / Project:
REKONSTRUKCE TEPELNÉHO NAPAJEČE LITVÍNOV
ÚSEK SEKČNÍ UZÁVĚRY SU3 - SEKČNÍ UZÁVĚRY SU 10

Objednatel / Client:
SEVEROČESKÁ TEPLÁRENSKÁ a.s.
TEPLÁRENSKÁ 2, MOST - KOMOŘANY

Zhotovitel / Contractor:
BILFINGER
Bilfinger Tebodin Czech Republic, s.r.o.
Pivovarská pasáž, ŠANON, Kyjev, 180 00 Praha 8

Hlavní inženýr projektu / Project Manager	Hlavní projektant / Chief Designer	Hlavní inženýr projektu / Project Manager	Datum / Date
Ing. M. DOUŽDL	Ing. Arch. V. HROUDA	Ing. P. ŽIŽKA, CSc.	Ing. P. KEMER	01/2019

Stupeň / Building: ZOV

Stupeň / Phase: DPS

Část / Part: CELKOVÝ SITUAČNÍ VÝKRES

KZ

Referenční číslo / Reference No.: 7181 003

Číslo výkresu / Number: 21

Kopírovací znak / Copyright: SIG

Měřítko / Scale: 1:1000

Název výkresu / Drawing Title: SITUACE

Číslo výkresu / Drawing No.: 0245-000-51 | 7181 004

Rev.: 0