


REKONSTRUKCE TEPELNÉHO NAPAJEČE LITVÍNOV
URČENÍ PŘEDPĚTÍ VRAT

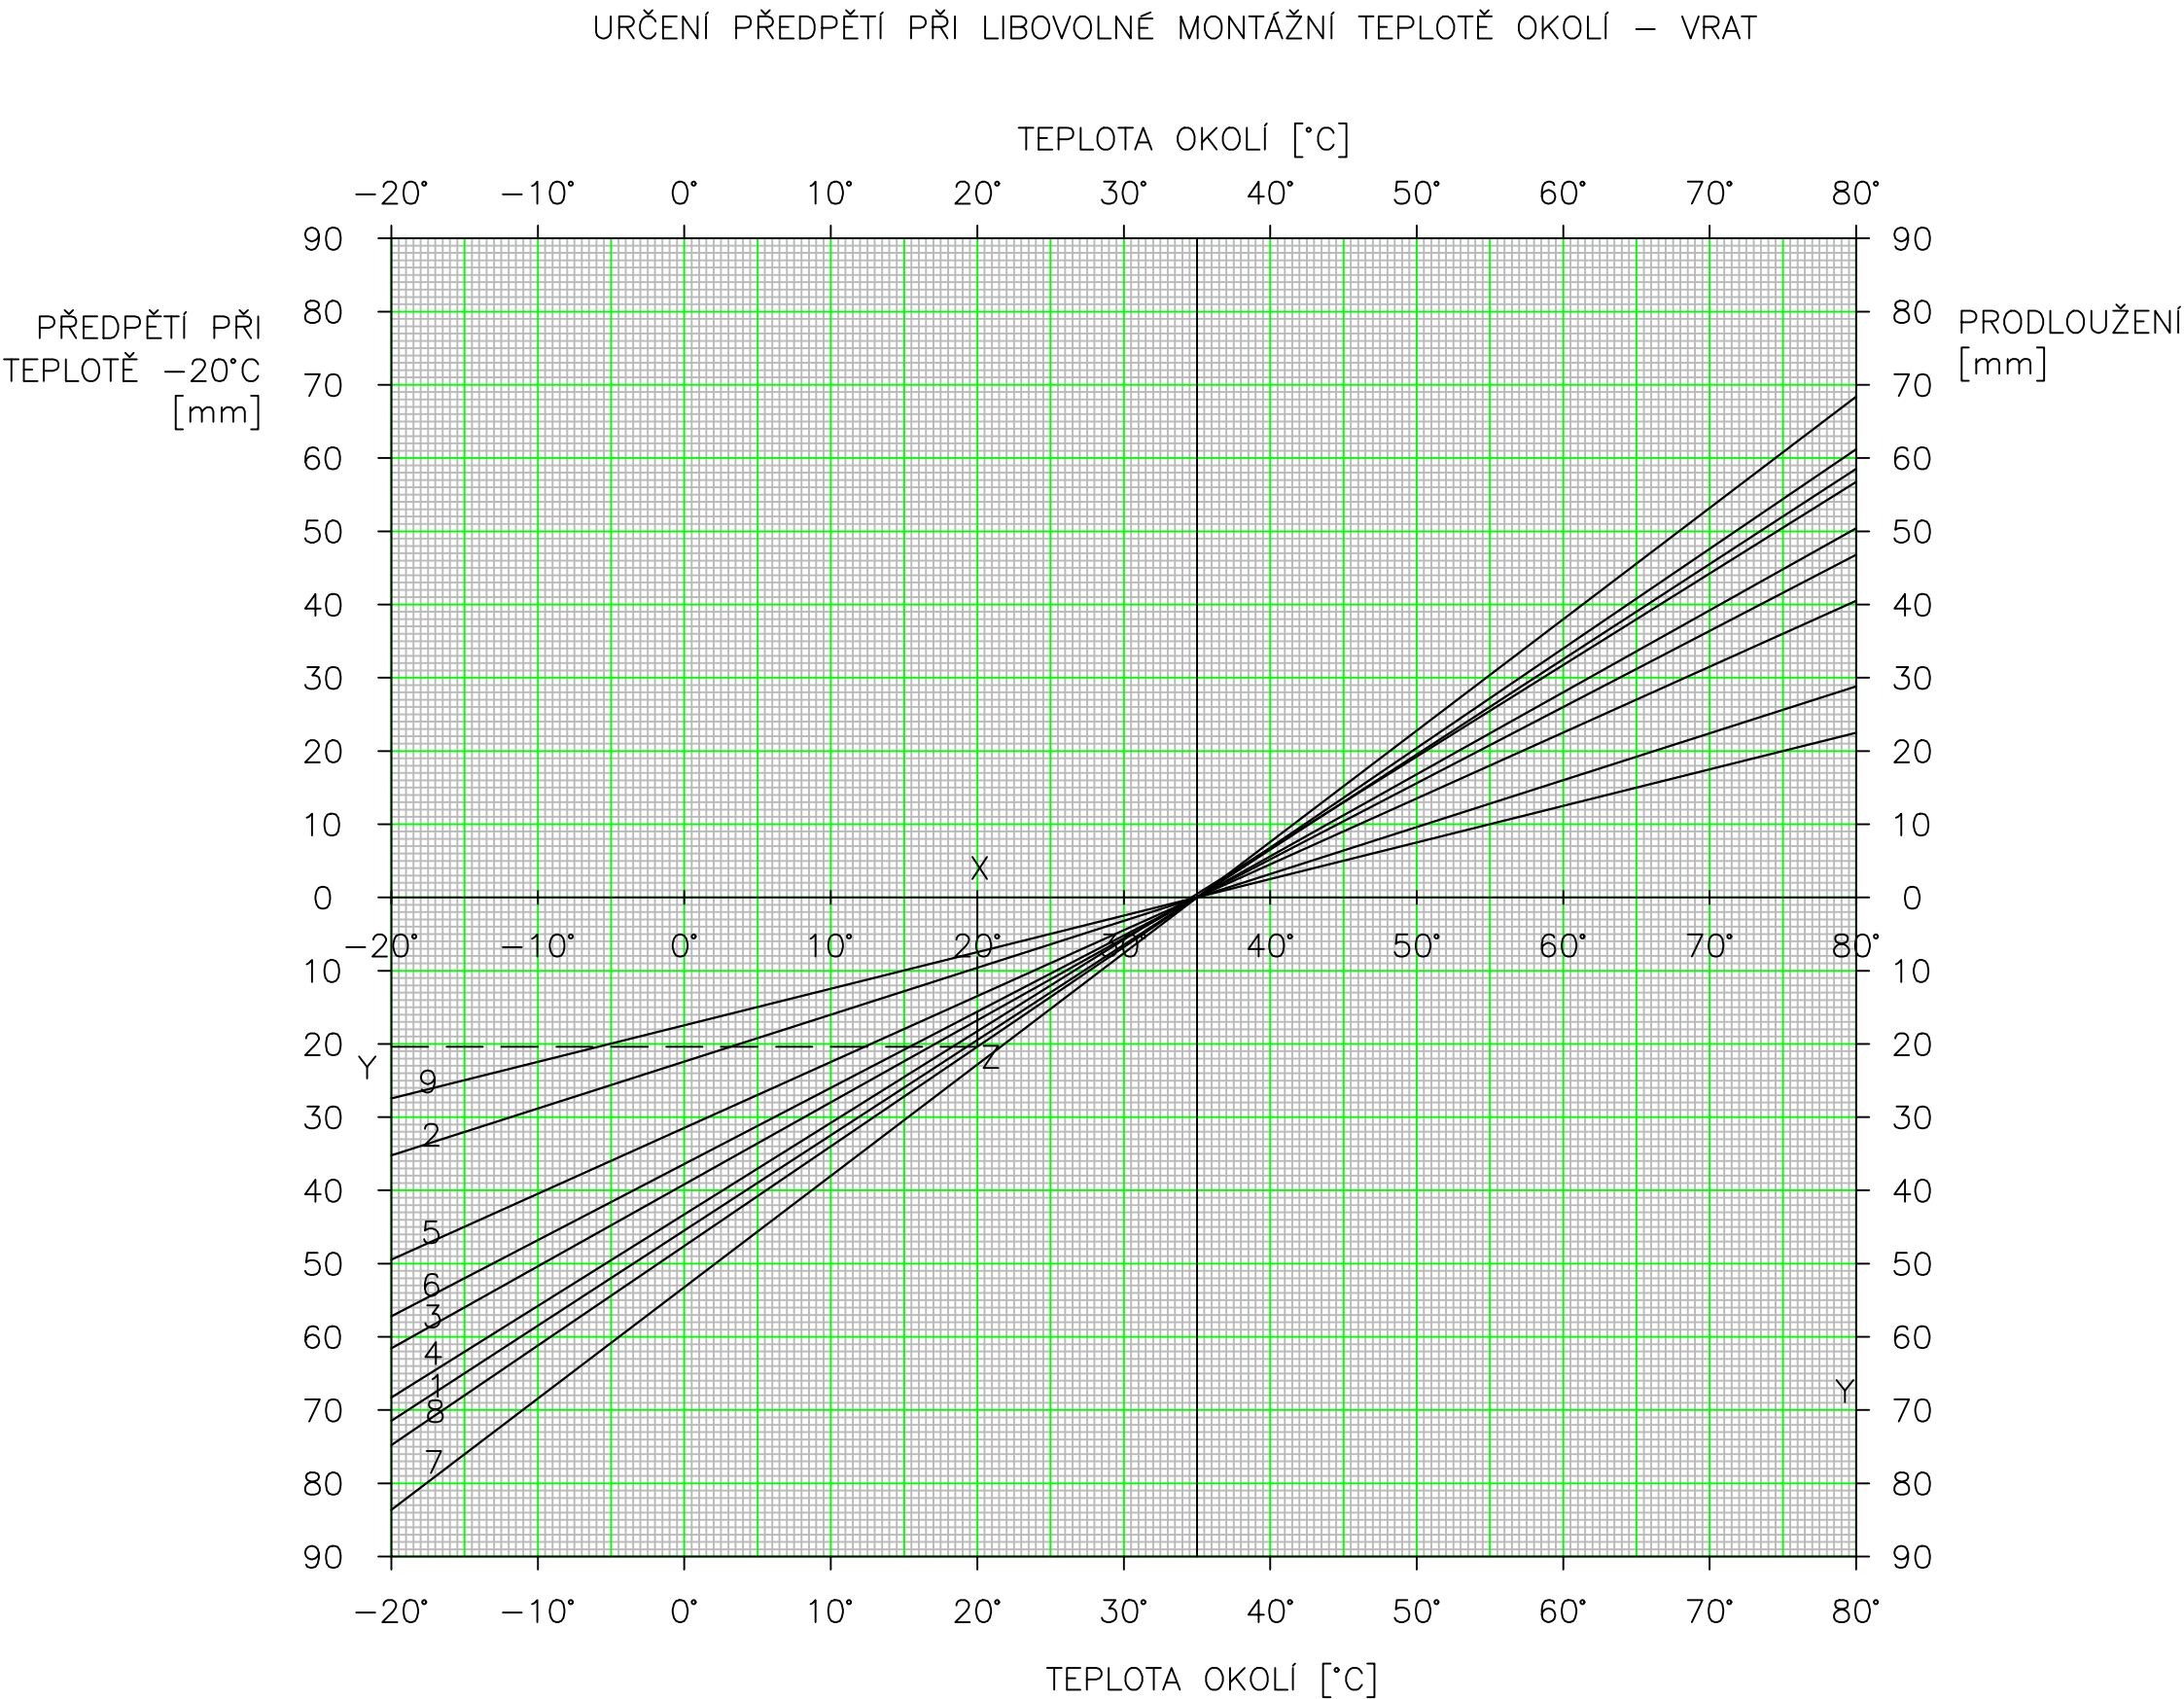

PŘÍKLAD:
URČIT PŘEDPĚTÍ PŘI TEPLOTĚ OKOLÍ +20°C PRO ÚSEK MEZI PEVNÝMI BODY PB35–PB36

POSTUP:
V LEGENDĚ NAJDEME, ŽE ÚSEKU MEZI BODY PB39–PB40 ODPOVÍDÁ PŘÍMKA 8. V BODĚ ODPOVÍDAJÍCÍMU MONTÁŽNÍ TEPLOTĚ +20°C VEDEME ROVNOBĚŽKU S OSOU POŘADNIC "Y". JEJÍ PRŮSEČÍK S PŘÍMKOU 8 (BOD "Z") NÁM UDÁVÁ HODNOTU PŘEDPĚTÍ, KTEROU ČTEME NA OSE POŘADNIC (BOD Y=21mm).

- LEGENDA:
- 1 PB28–PB29, PB30–PB31, PB36–PB37, PB37–PB38, PB41–PB42, PB44–PB45
 - 2 PB43–PB44
 - 3 PB40–PB41, PB46–PB47
 - 4 PB31–PB32, PB32–PB33, PB45–PB46
 - 5 PB29–PB30, PB33–PB34, PB42–PB43
 - 6 PB34–PB35, PB38–PB39
 - 7 XXX–XXX
 - 8 PB35–PB36
 - 9 PB39–PB40

Tento výkres je duševním vlastnictvím firmy Bilfinger Tebodin Czech Republic s.r.o. This drawing is intellectual property of the company Bilfinger Tebodin Czech Republic s.r.o.		Veškerá data na magnetických či optických nosičích jsou platná pouze ve spojení s uvolněnou dokumentací. All data of magnetic and optical disks are valid only together with approved documentation.	
Projekt / Project REKONSTRUKCE TEPELNÉHO NAPAJEČE LITVÍNOV ÚSEK SEKČNÍ UZÁVĚRY SU3 - SEKČNÍ UZÁVĚRY SU 10		Zpracovatel / Created by  Bilfinger Tebodin Czech Republic, s.r.o. Prvního pluku 224/20, Karlín, 186 00 Praha 8	
Zákazník / Client SEVEROČESKÁ TEPLÁRENSKÁ a.s TEPLÁRENSKÁ 2, MOST - KOMOŘANY		Vedoucí projektu / Project Manager P. KEŠNER	
Vypracoval / Elaborated by Ing. M. ČELADNÍK	Zodpovědný projektant / Checked by Ing. M. ČELADNÍK	Vedoucí oddělení / Department Manager Ing. M. PAPEŽ	Datum / Date 01/2019
Objekt / Building PS01 ETAPA 1		Stupeň / Phase DPS	
Část / Part D.2 DOKUMENTACE TECHNICKÝCH A TECHNOLOGICKÝCH ZAŘÍZENÍ D.2.1 TEPELNÝ NAPÁJEČ	PR	Technická zpráva / Report No. 2680 101	Počet A4 / Number A4 4
Název výkresu / Drawing Title URČENÍ PŘEDPĚTÍ VRAT		Skartační znak / Discard S10	Měřítko / Scale -
		Archivní číslo / Drawing No. 0245-300-51 2632 148	Kopie Copy