
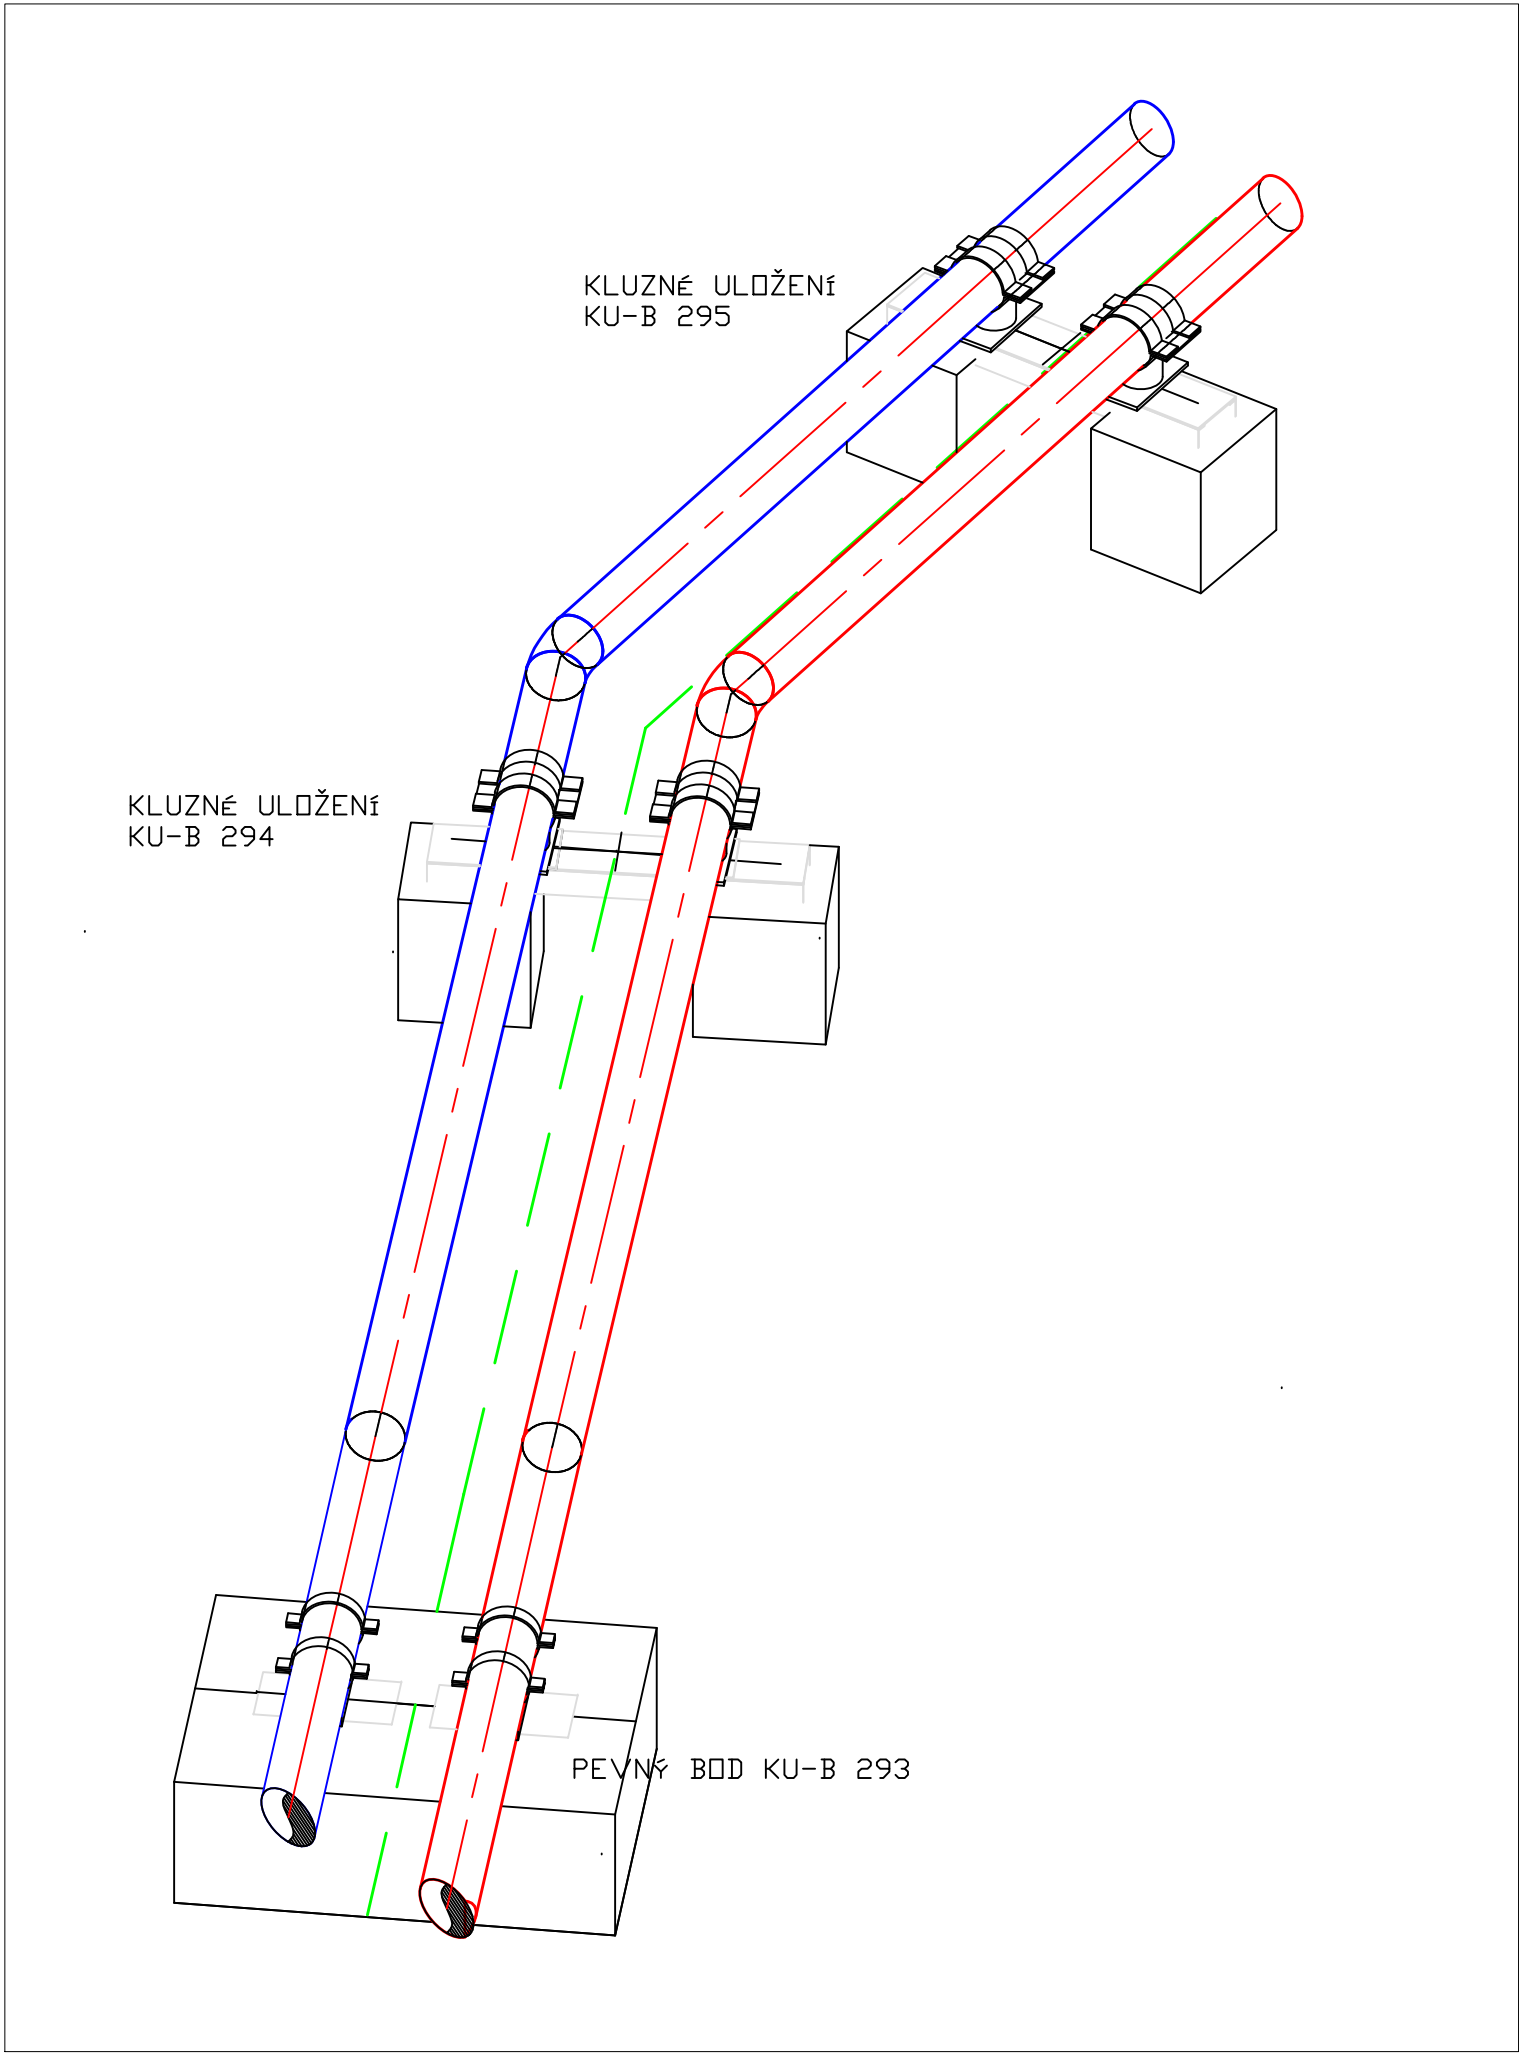


REKONSTRUKCE TEPELNÉHO NAPÁJEČE LITVÍNOV
LOMOVÝ BOD 294-295

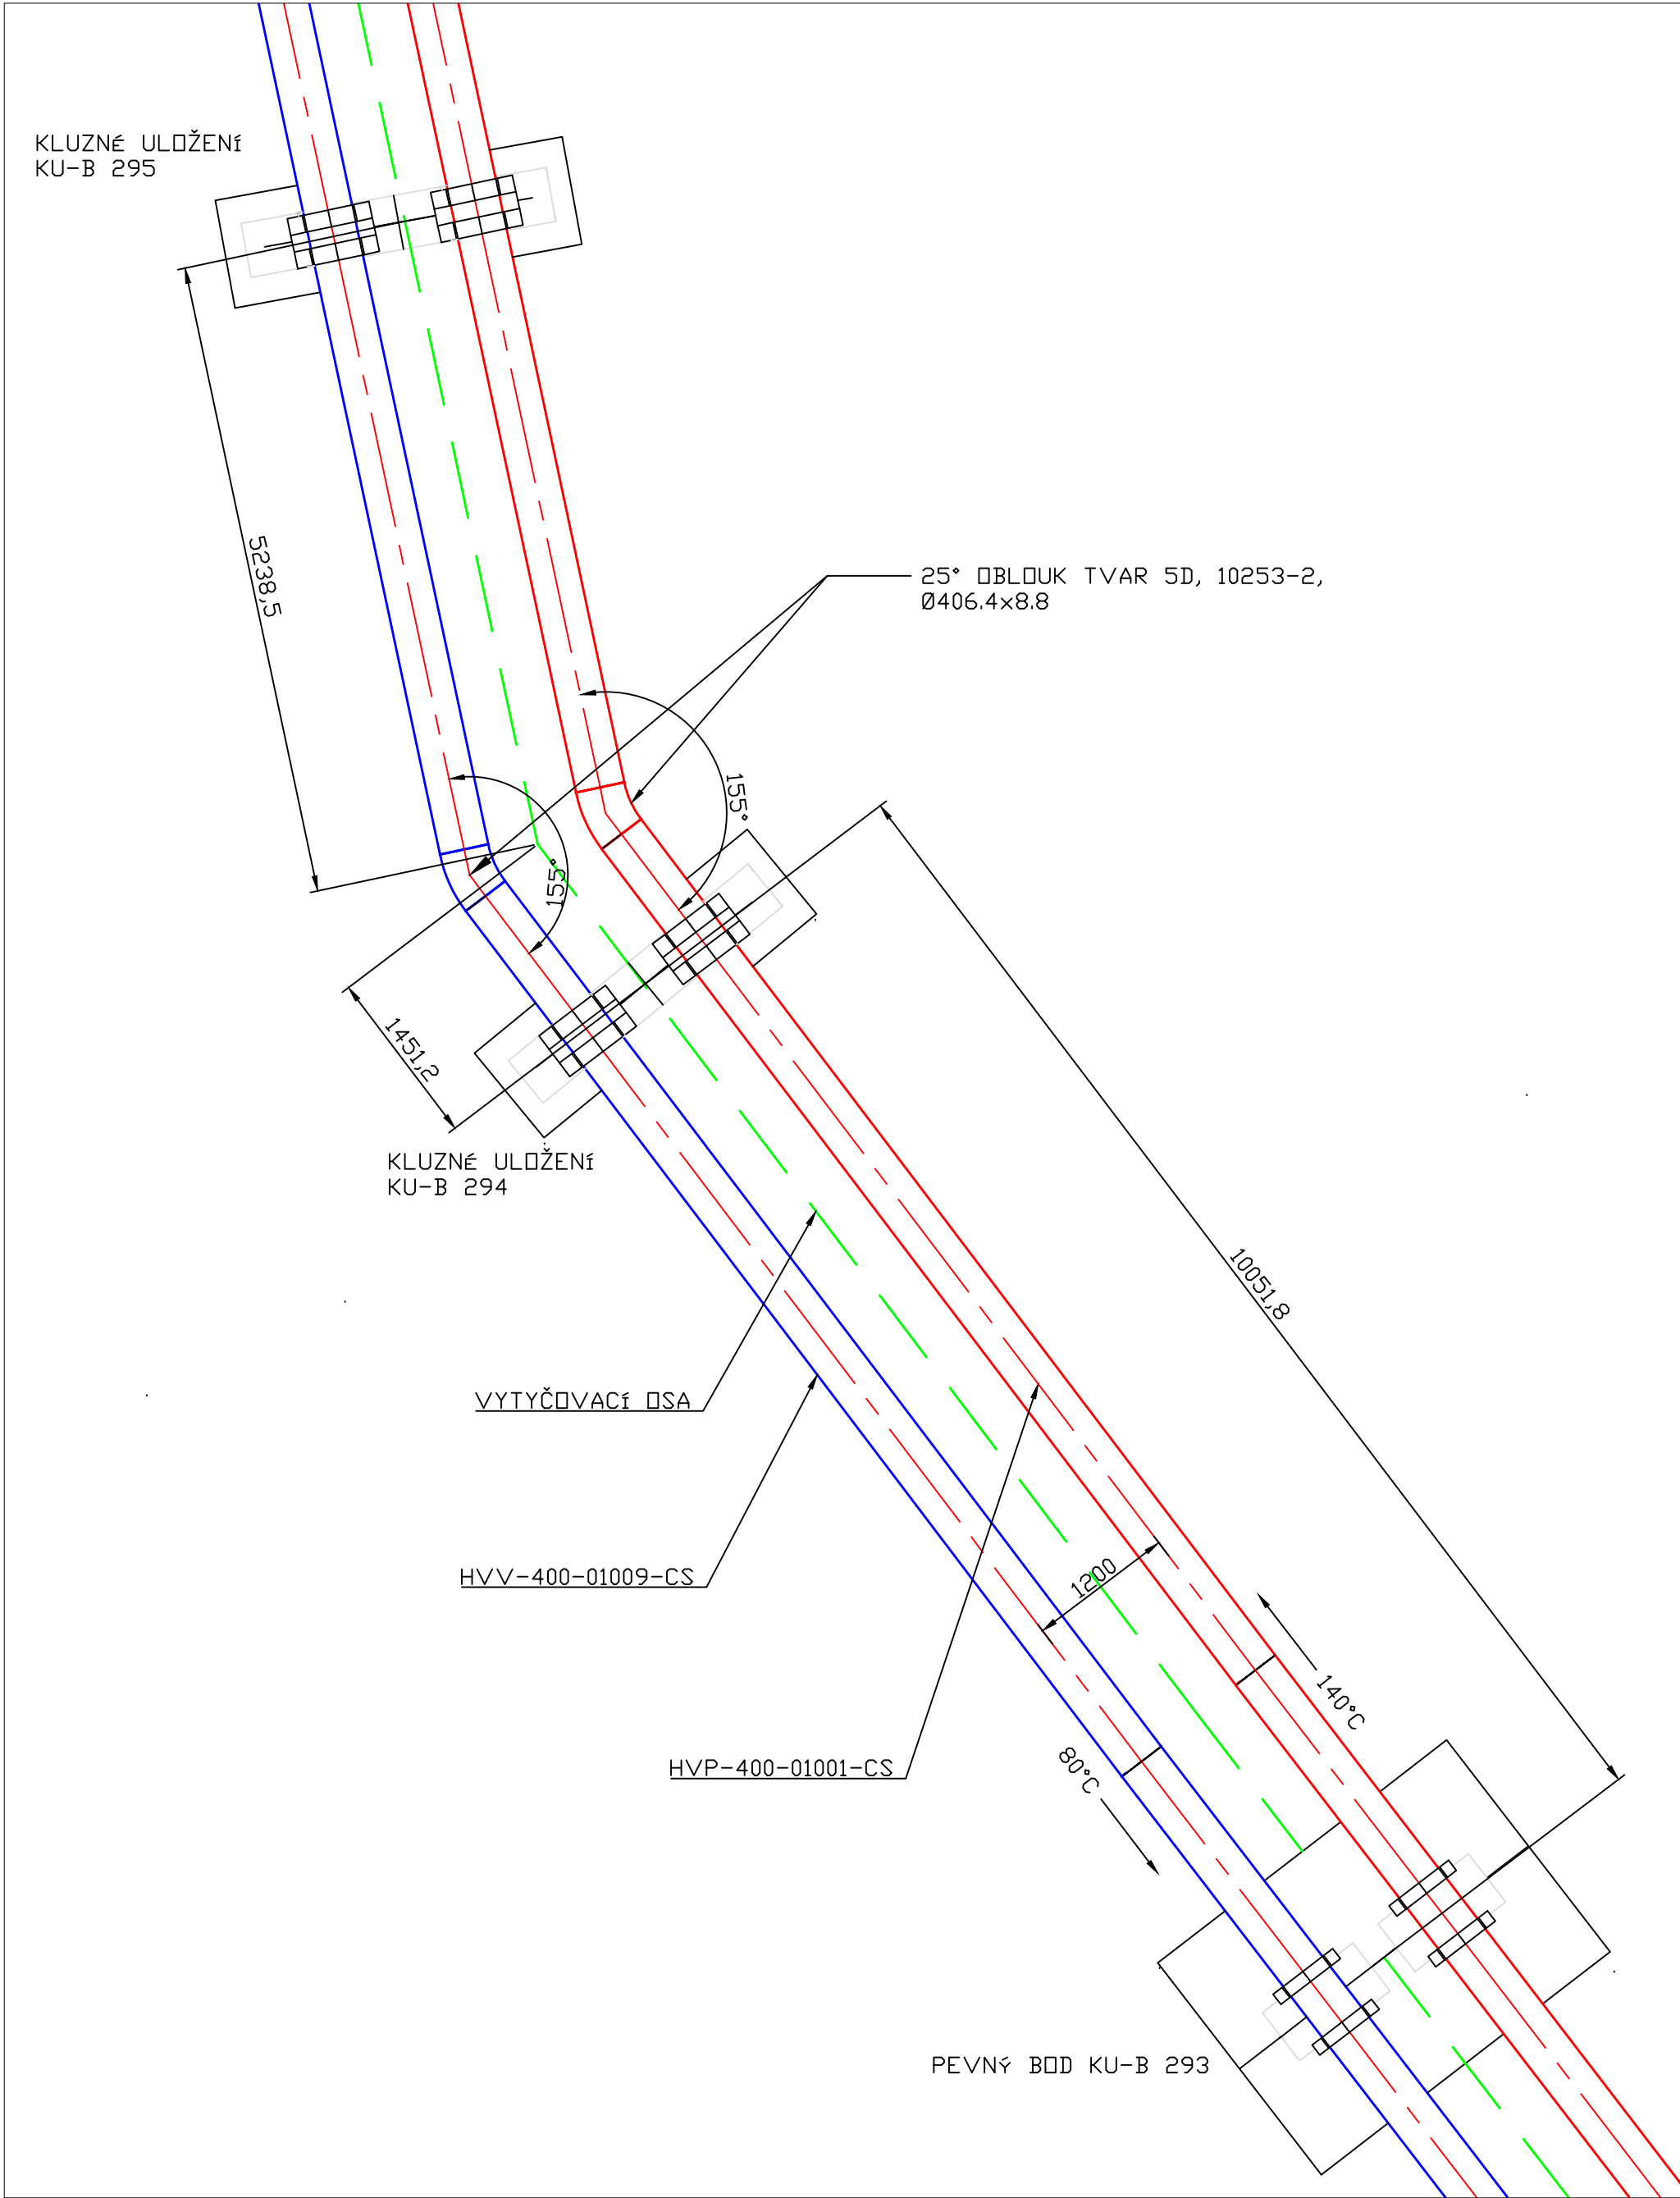

POZNÁMKY:

POTRUBÍ HORKÁ VODA PŘÍVOD KKS KÓD
HVP-400-01001-CS A POTRUBÍ HORKÁ VODA VRAT
HVP-400-01009-CS, BEZEŠVÉ POTRUBÍ EN 10216-2
Ø406.4x8.8

VEŠKERÉ KONCE POTRUBÍ SE MUSÍ UPRAVIT NA STAVBĚ NA
POTŘEBNOU DÉLKU

PROVEDENÍ KLUZNÉHO ULOŽENÍ DLE VÝKRESU
0245_301_51_2665_106_KLUZNE_ULOZENI_TYP_KU-B A
PEVNÉHO BODU DLE VÝKRESU
0245_301_51_2665_107_PEVNY_BOD

Tento výkres je duševním vlastnictvím firmy Bilfinger Tebodin Czech Republic s.r.o. <i>This drawing is intellectual property of the company Bilfinger Tebodin Czech Republic s.r.o.</i>				Veškerá data na magnetických či optických nosičích jsou platná pouze ve spojení s uvolněnou dokumentací. <i>All data of magnetic and optical disks are valid only together with approved documentation.</i>					
Projekt / Project REKONSTRUKCE TEPELNÉHO NAPÁJEČE LITVÍNOV ÚSEK SEKČNÍ UZÁVĚRY SU3 - SEKČNÍ UZÁVĚRY SU 10				Zpracovatel / Created by  Bilfinger Tebodin Czech Republic, s.r.o. Prvního pluku 224/20, Karlín, 186 00 Praha 8					
Zákazník / Client SEVEROČESKÁ TEPLÁRENSKÁ a.s TEPLÁRENSKÁ 2, MOST - KOMOŘANY									
Vypracoval / Elaborated by Ing. M. ČELADNÍK		Zodpovědný projektant / Checked by Ing. M. ČELADNÍK		Vedoucí oddělení / Department Manager Ing. M. PAPEŽ		Vedoucí projektu / Project Manager P. KEŠNER		Datum / Date 01/2019	
Objekt / Building PS01 ETAPA 1				Stupeň / Phase DPS					
Část / Part D.2 DOKUMENTACE TECHNICKÝCH A TECHNOLOGICKÝCH ZAŘÍZENÍ D.2.1 TEPELNÝ NAPÁJEČ				PR		Technická zpráva / Report No. 2680 001		Počet A4 / Number A4 4	
Název výkresu / Drawing Title LOMOVÝ BOD 294-295						Skartační znak / Discard S10		Měřítko / Scale 1:50	
						Archivní číslo / Drawing No. 0245-301-51 2661 121		Kopie Copy	