


REKONSTRUKCE TEPELNÉHO NAPÁJEČE LITVÍNOV

LOMOVÝ BOD 297-298

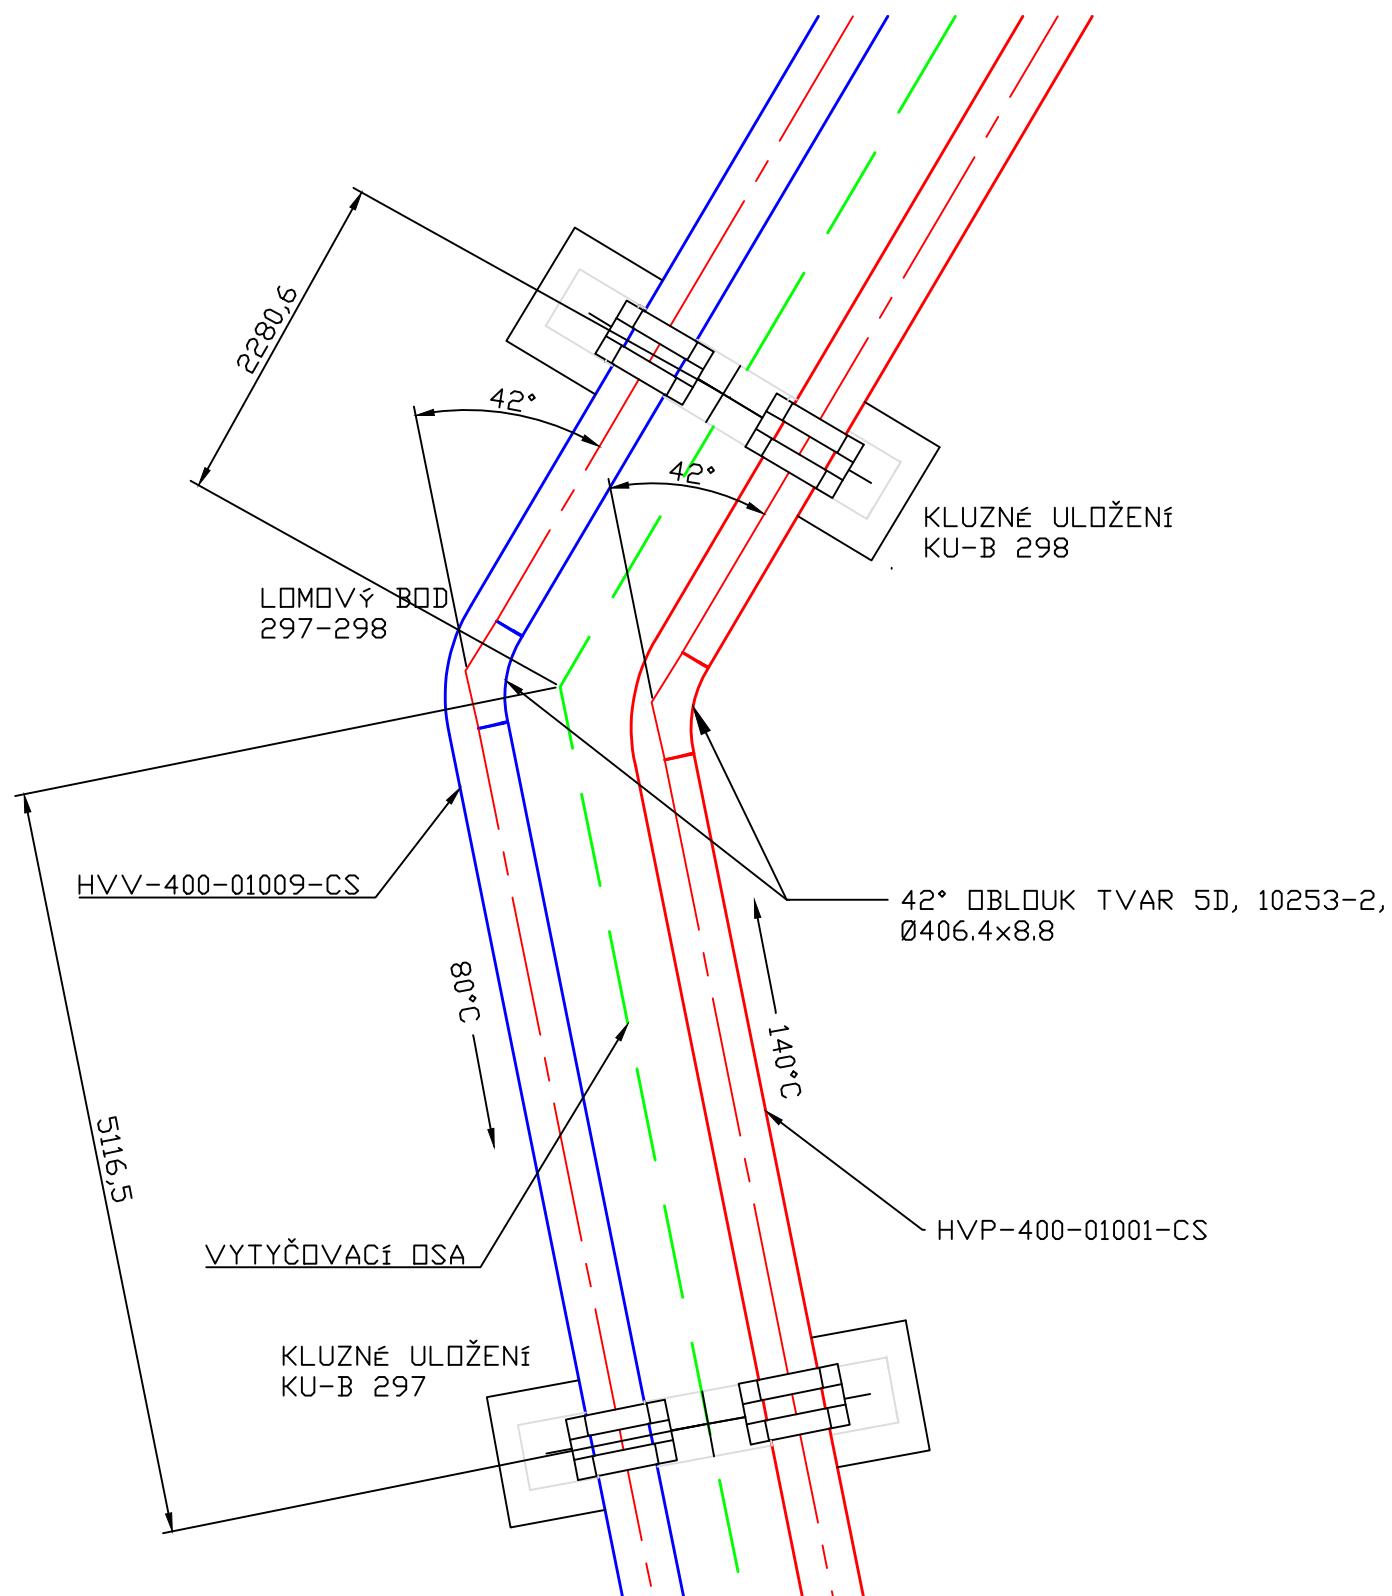


POZNÁMKY:

POTRUBÍ HORKÁ VODA PŘÍVOD KKS KÓD HVP-400-01001-CS A POTRUBÍ HORKÁ VODA VRAT HWV-400-01009-CS, BEZEŠVÉ
POTRUBÍ EN 10216-2 Ø406.4x8.8

VEŠKERÉ KONCE POTRUBÍ SE MUSÍ UPRAVIT NA STAVBĚ NA POTŘEBNOU DĚLKU

PROVEDENÍ KLIZNÉHO ULOŽENÍ DLE VÝKRESU 0245_301_51_2665_106_KLUZNE_ULOZENI_TYP_KU-B

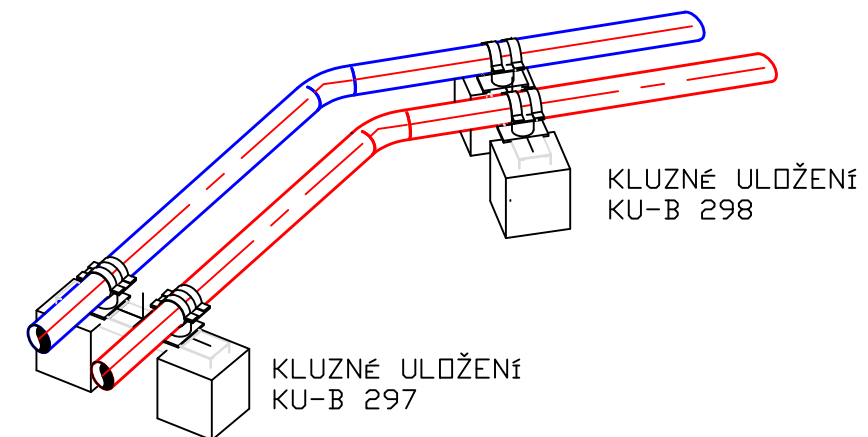

Tento výkres je duševním vlastnictvím firmy Bilfinger Tebodin Czech Republic s.r.o. <i>This drawing is intellectual property of the company Bilfinger Tebodin Czech Republic s.r.o.</i> Veškerá data na magnetických či optických nosičích jsou platná pouze ve spojení s uvolněnou dokumentací. <i>All data of magnetic and optical disks are valid only together with approved documentation.</i>			
Projekt / Project REKONSTRUKCE TEPELNÉHO NAPÁJEČE LITVÍNOV ÚSEK SEKČNÍ UZÁVĚRY SU3 - SEKČNÍ UZÁVĚRY SU 10		Zpracovatel / Created by  BILFINGER Bilfinger Tebodin Bilfinger Tebodin Czech Republic, s.r.o. Prvního pluku 224/20, Karlín, 186 00 Praha 8	
Zákazník / Client SEVEROČESKÁ TEPLÁRENSKÁ a.s TEPLÁRENSKÁ 2, MOST - KOMOŘANY			
Vypracoval / Elaborated by Ing. M. ČELADNÍK	Zodpovědný projektant / Checked by Ing. M. ČELADNÍK	Vedoucí oddělení / Department Manager Ing. M. PAPEŽ	Vedoucí projektu / Project Manager P. KEŠNER Datum / Date 01/2019
Objekt / Building PS01 ETAPA 1		Stupeň / Phase DPS	
Část / Part D.2 DOKUMENTACE TECHNICKÝCH A TECHNOLOGICKÝCH ZAŘÍZENÍ D.2.1 TEPELNÝ NAPÁJEČ		Technická zpráva / Report No. 2680 101	Počet A4 / Number A4 2
Název výkresu / Drawing Title LOMOVÝ BOD 297-298		Skartační znak / Discard S10	Měřítko / Scale 1:50 (1:100)
		Archivní číslo / Drawing No. 0245-301-51 2661 122	
		Kopie Copy	