
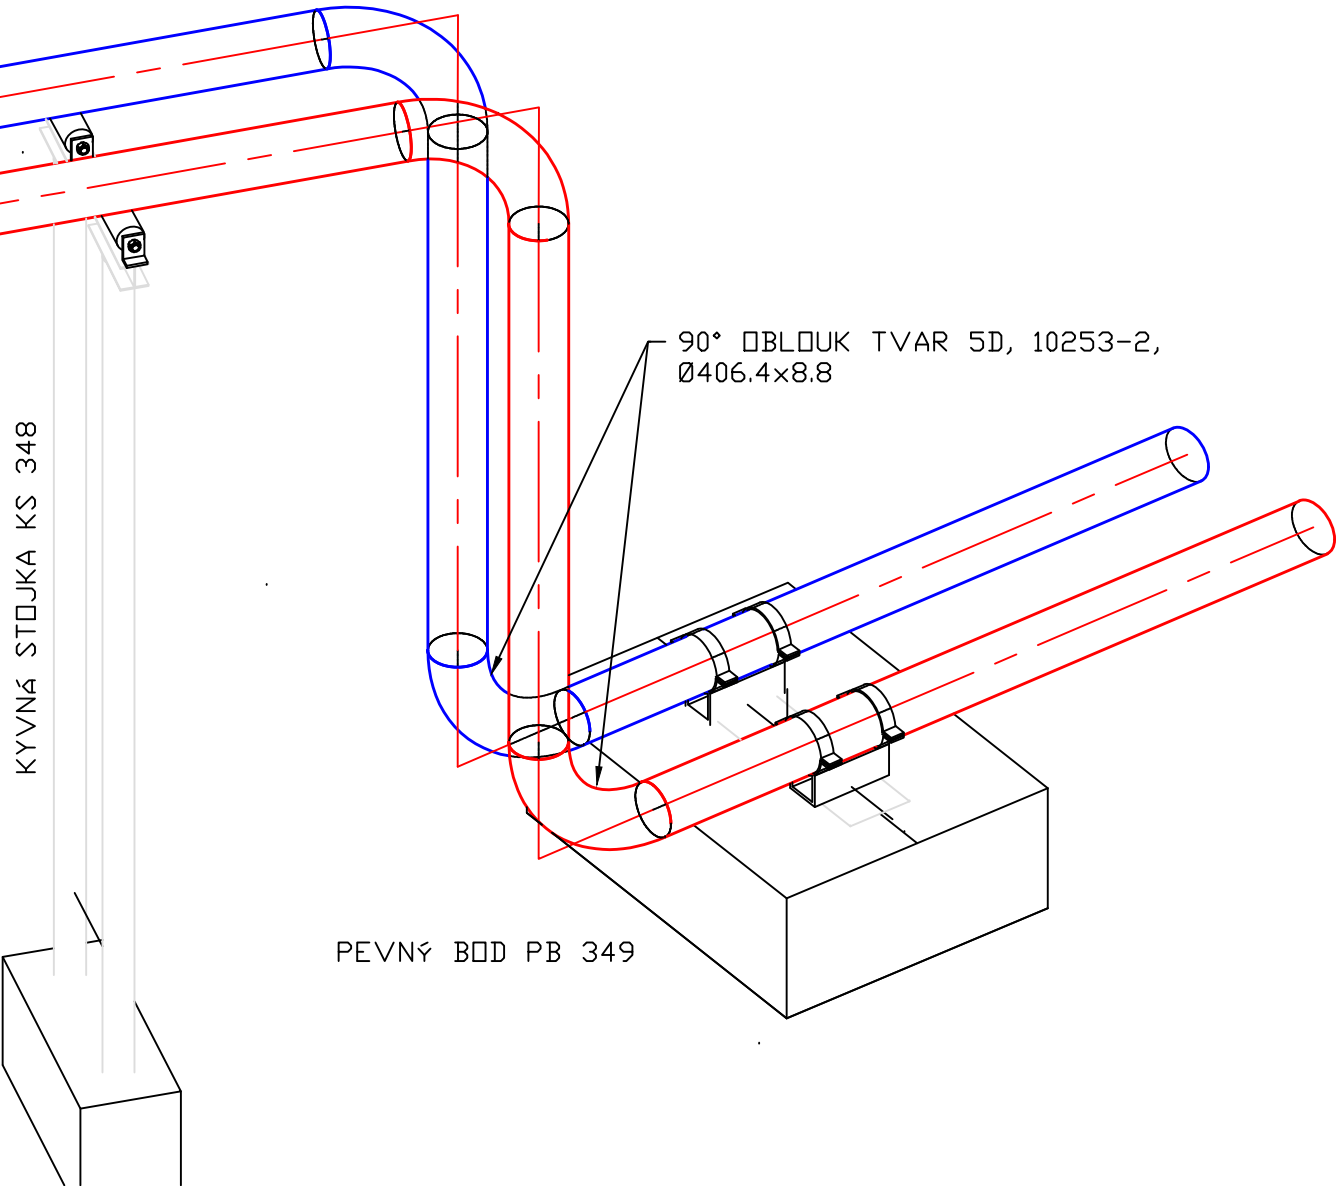


REKONSTRUKCE TEPELNÉHO NAPÁJEČE LITVÍNOV
LOMOVÝ BOD 348-349

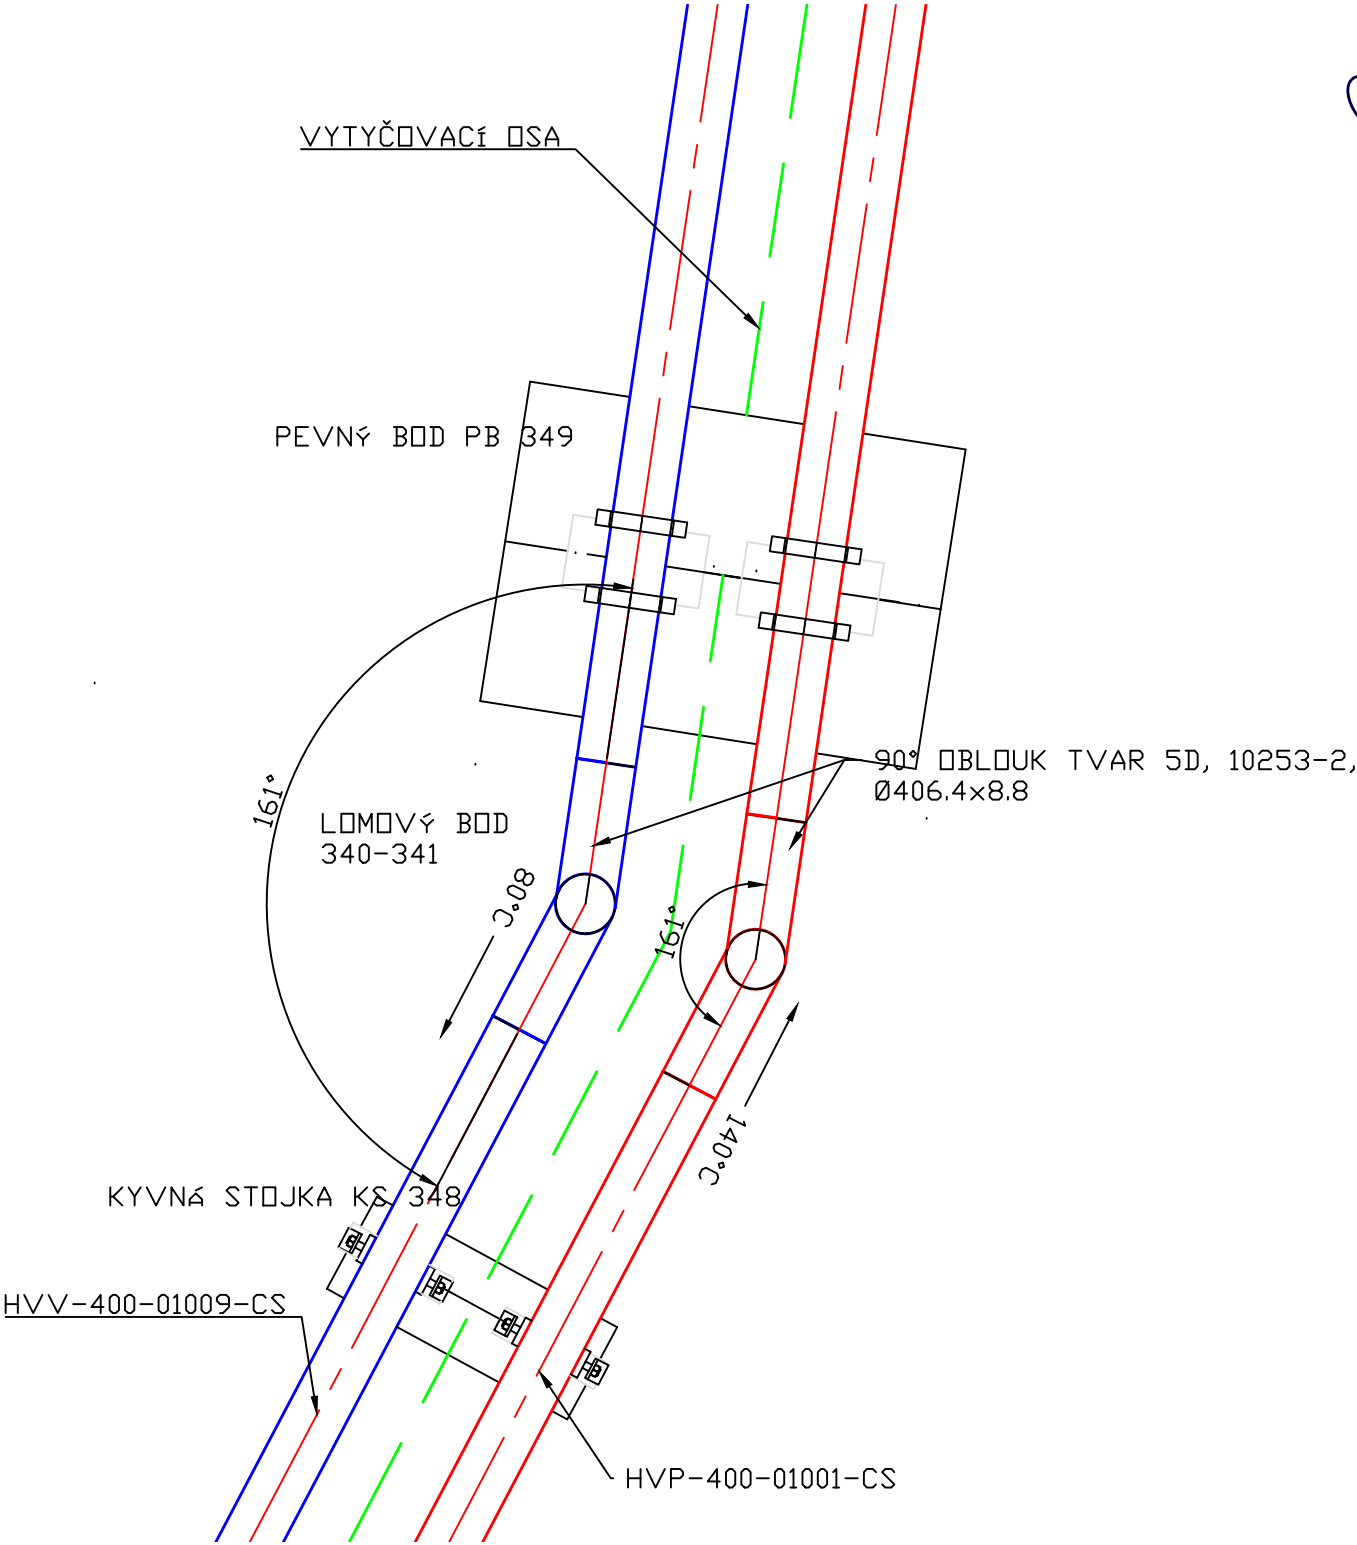

POZNÁMKY:

POTRUBÍ HORKÁ VODA PŘÍVOD KKS KÓD HVP-400-01001-CS A POTRUBÍ HORKÁ VODA VRAT HWV-400-01009-CS, BEZEŠVÉ POTRUBÍ EN 10216-2 Ø406.4x8.8

VEŠKERÉ KONCE POTRUBÍ SE MUSÍ UPRAVIT NA STAVBĚ NA POTŘEBNOU DÉLKU

PROVEDENÍ PEVNÉHO BODU DLE VÝKRESU 0245_301_51_2665_107_PEVNY_BOD A PROVEDENÍ KYVNÉ STOJKY DLE 0245_301_51_2665_120_KYVNÁ_STOJKA_181029

Tento výkres je duševním vlastnictvím firmy Bilfinger Tebodin Czech Republic s.r.o. This drawing is intellectual property of the company Bilfinger Tebodin Czech Republic s.r.o.				Veškerá data na magnetických či optických nosičích jsou platná pouze ve spojení s uvolněnou dokumentací. All data of magnetic and optical disks are valid only together with approved documentation.	
Projekt / Project REKONSTRUKCE TEPELNÉHO NAPÁJEČE LITVÍNOV ÚSEK SEKČNÍ UZÁVĚRY SU3 - SEKČNÍ UZÁVĚRY SU 10			Zpracovatel / Created by  Bilfinger Tebodin Czech Republic, s.r.o. Prvního pluku 224/20, Karlín, 186 00 Praha 8 BILFINGER Bilfinger Tebodin		
Zákazník / Client SEVEROČESKÁ TEPLÁRENSKÁ a.s TEPLÁRENSKÁ 2, MOST - KOMOŘANY					
Vypracoval / Elaborated by Ing. M. ČELADNÍK	Zodpovědný projektant / Checked by Ing. M. ČELADNÍK	Vedoucí oddělení / Department Manager Ing. M. PAPEŽ	Vedoucí projektu / Project Manager P. KEŠNER	Datum / Date 01/2019	
Objekt / Building PS01 ETAPA 1			Stupeň / Phase DPS		
Část / Part D.2 DOKUMENTACE TECHNICKÝCH A TECHNOLOGICKÝCH ZAŘÍZENÍ D.2.1 TEPELNÝ NAPÁJEČ		PR	Technická zpráva / Report No. 2680 101	Počet A4 / Number A4 2	
Název výkresu / Drawing Title LOMOVÝ BOD 348-349			Skartační znak / Discard S10	Měřítko / Scale 1:50	
			Archivní číslo / Drawing No. 0245-301-51 2661 125		Kopie Copy