
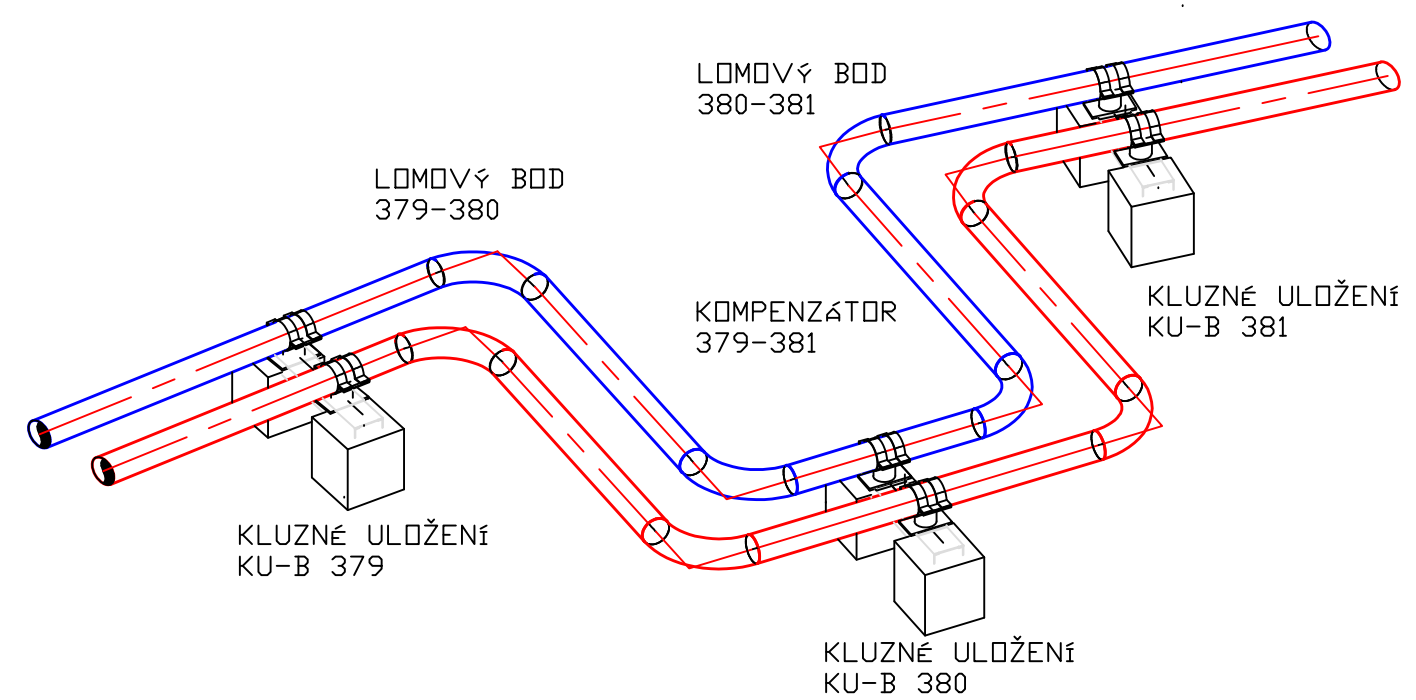


REKONSTRUKCE TEPELNÉHO NAPÁJEČE LITVÍNOV
KOMPENZÁTOR A LOMOVÝ BOD 379-380-381

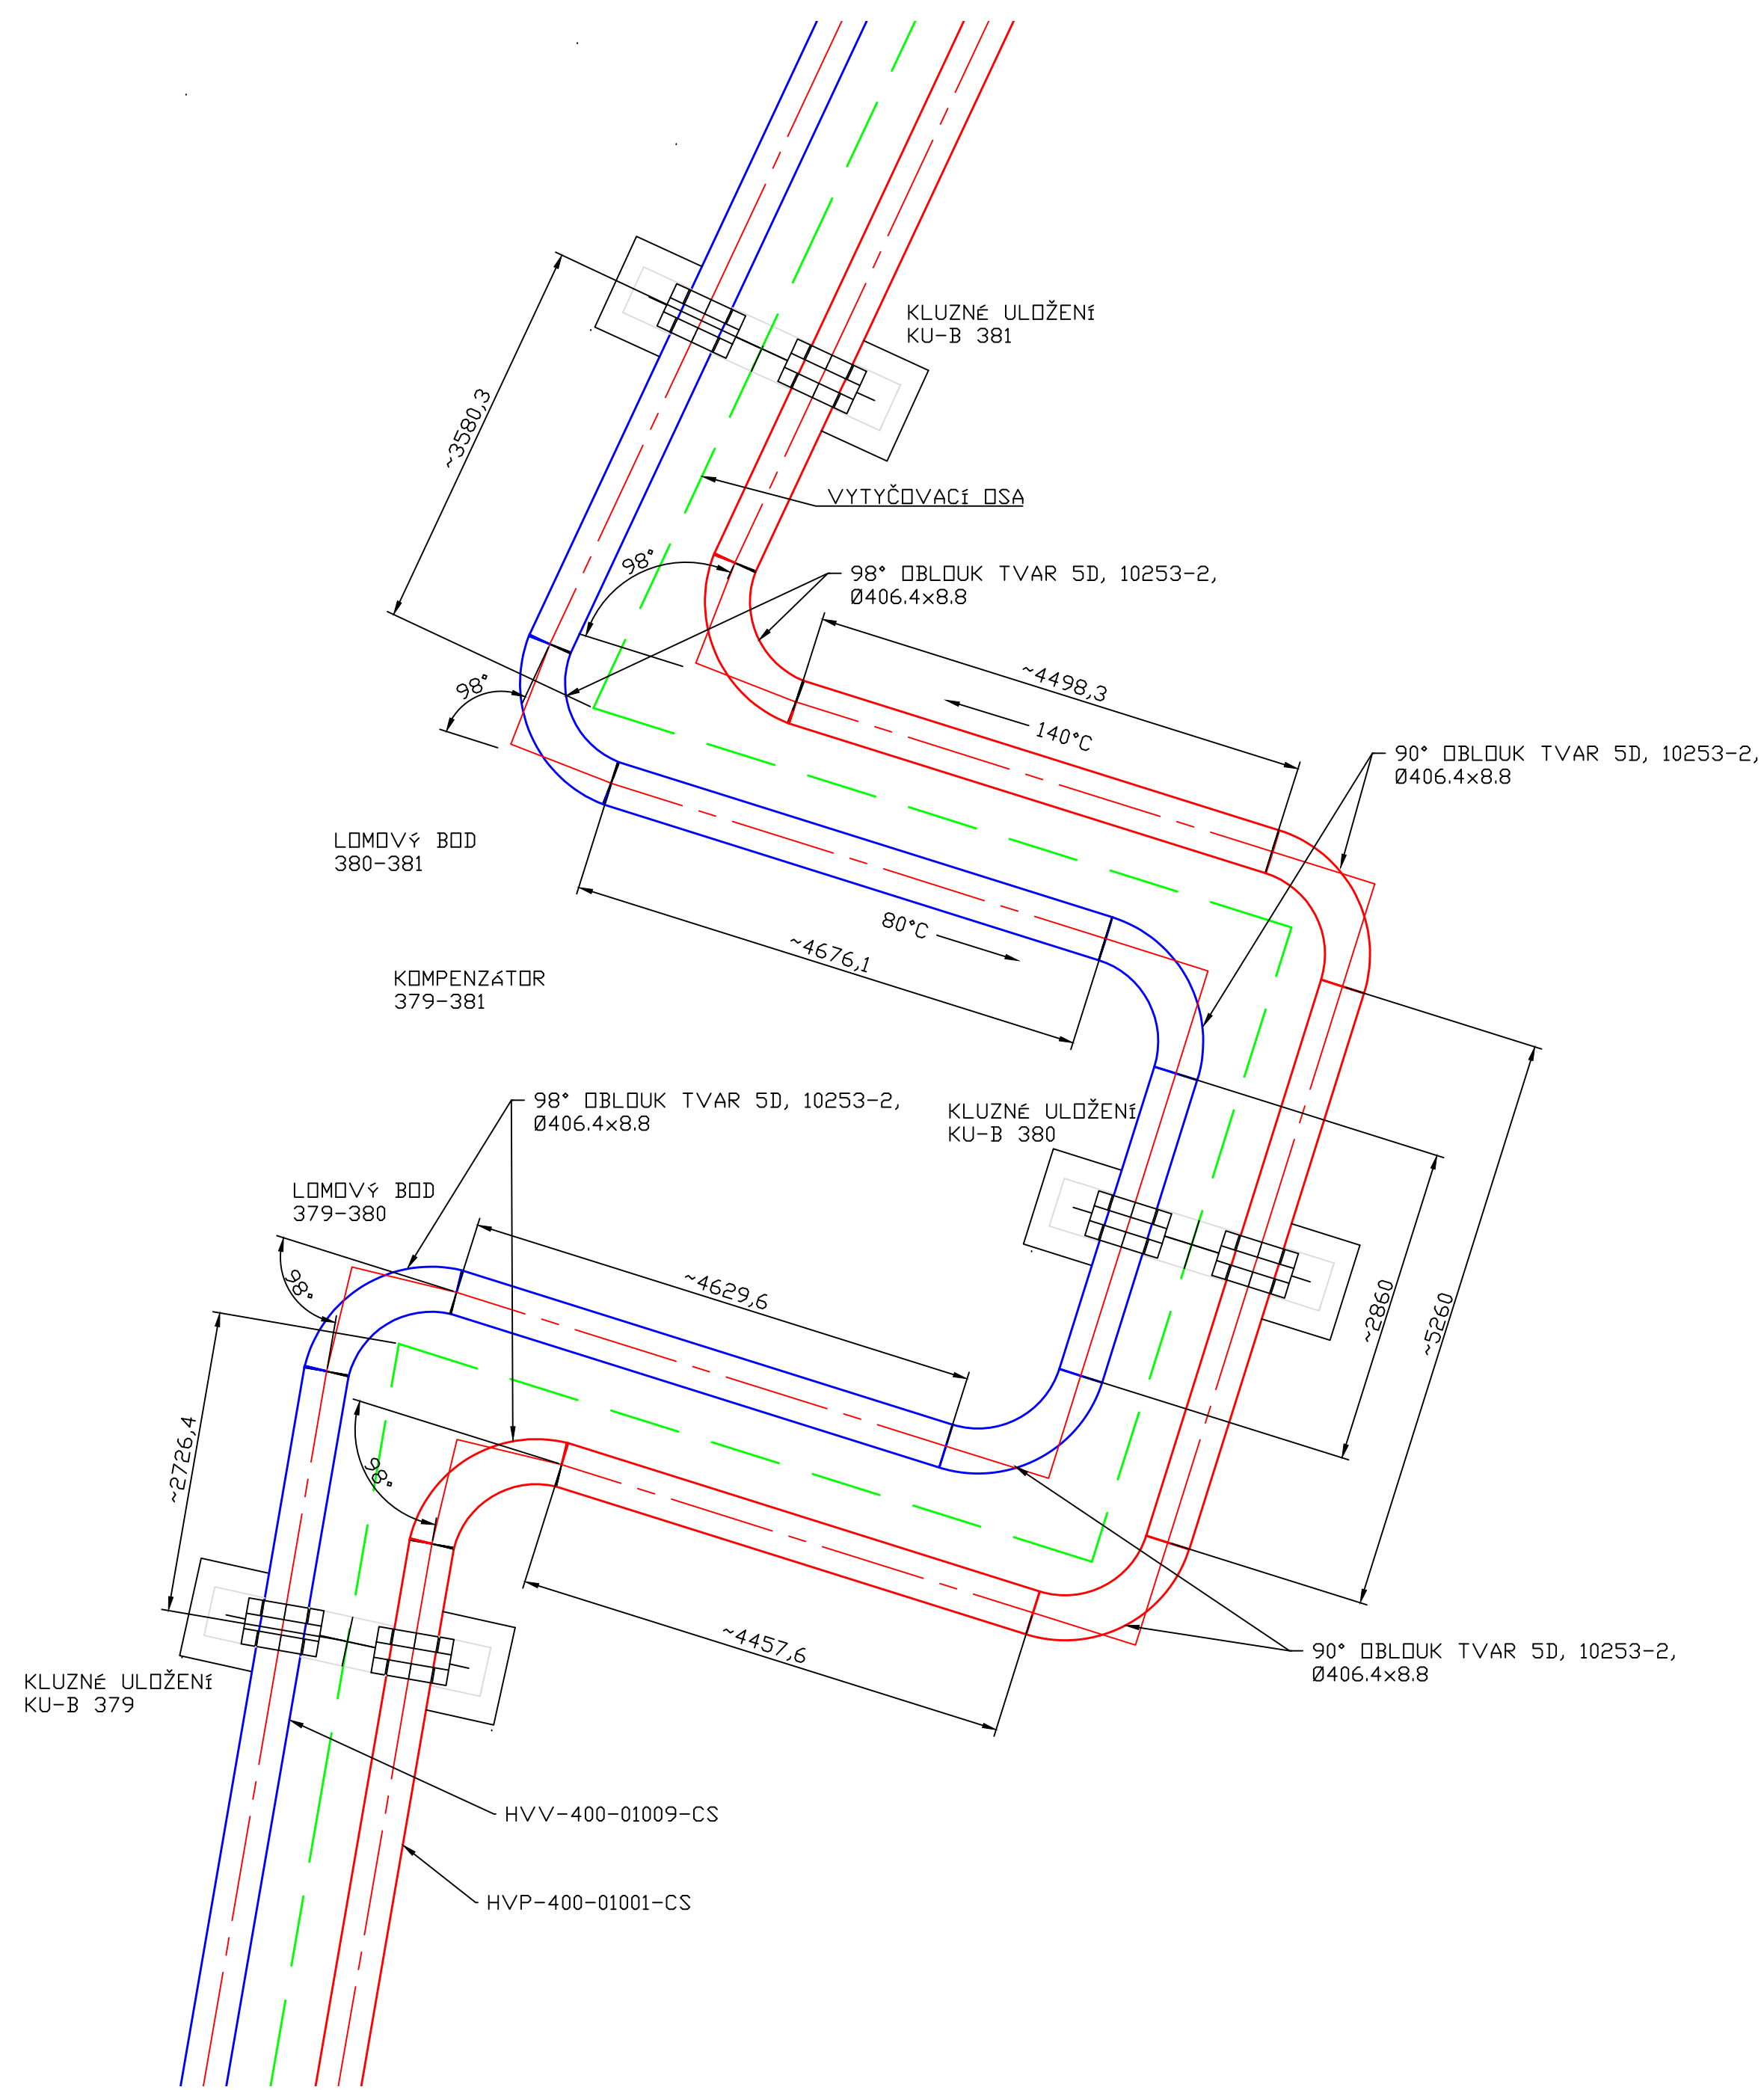

POZNÁMKY:

POTRUBÍ HORKÁ VODA PŘÍVOD KKS KÓD HVP-400-01001-CS A POTRUBÍ HORKÁ VODA VRAT HW-400-01009-CS, BEZEŠVÉ POTRUBÍ EN 10216-2 Ø406.4x8.8

VEŠKERÉ KONCE POTRUBÍ SE MUSÍ UPRAVIT NA STAVBĚ NA POTŘEBNOU DĚLKU

PROVEDENÍ KLUZNÉHO ULOŽENÍ DLE VÝKRESU 0245_301_51_2665_106_KLUZNE_ULOZENI_TYP_KU-B

Tento výkres je duševním vlastnictvím firmy Bilfinger Tebodin Czech Republic s.r.o. This drawing is intellectual property of the company Bilfinger Tebodin Czech Republic s.r.o.					Veškerá data na magnetických či optických nosičích jsou platná pouze ve spojení s uvolněnou dokumentací. All data of magnetic and optical disks are valid only together with approved documentation.						
Projekt / Project REKONSTRUKCE TEPELNÉHO NAPÁJEČE LITVÍNOV ÚSEK SEKČNÍ UZÁVĚRY SU3 - SEKČNÍ UZÁVĚRY SU 10					Zpracovatel / Created by  Bilfinger Tebodin Czech Republic, s.r.o. Prvního pluku 224/20, Karlín, 186 00 Praha 8						
Zákazník / Client SEVEROČESKÁ TEPLÁRENSKÁ a.s TEPLÁRENSKÁ 2, MOST - KOMOŘANY					 Bilfinger Tebodin						
Výpracoval / Elaborated by Ing. M. ČELADNÍK		Zodpovědný projektant / Checked by Ing. M. ČELADNÍK		Vedoucí oddělení / Department Manager Ing. M. PAPEŽ		Vedoucí projektu / Project Manager P. KEŠNER		Datum / Date 01/2019			
Objekt / Building PS01 ETAPA 1					Stupeň / Phase DPS						
Část / Part D.2 DOKUMENTACE TECHNICKÝCH A TECHNOLOGICKÝCH ZAŘÍZENÍ D.2.1 TEPELNÝ NAPÁJEČ					PR		Technická zpráva / Report No. 2680 101		Počet A4 / Number A4 4		
Název výkresu / Drawing Title KOMPENZÁTOR A LOMOVÝ BOD 379-380-381							Skartační znak / Discard S10		Měřítko / Scale 1:50 (1:100)		
					Archivní číslo / Drawing No. 0245-301-51 2661 126					Kopie Copy	

Sheet: 17.1.2019 21:58:42 / File: 0245_301_51_2661_126.dwg / Name: Bilfinger Tebodin