
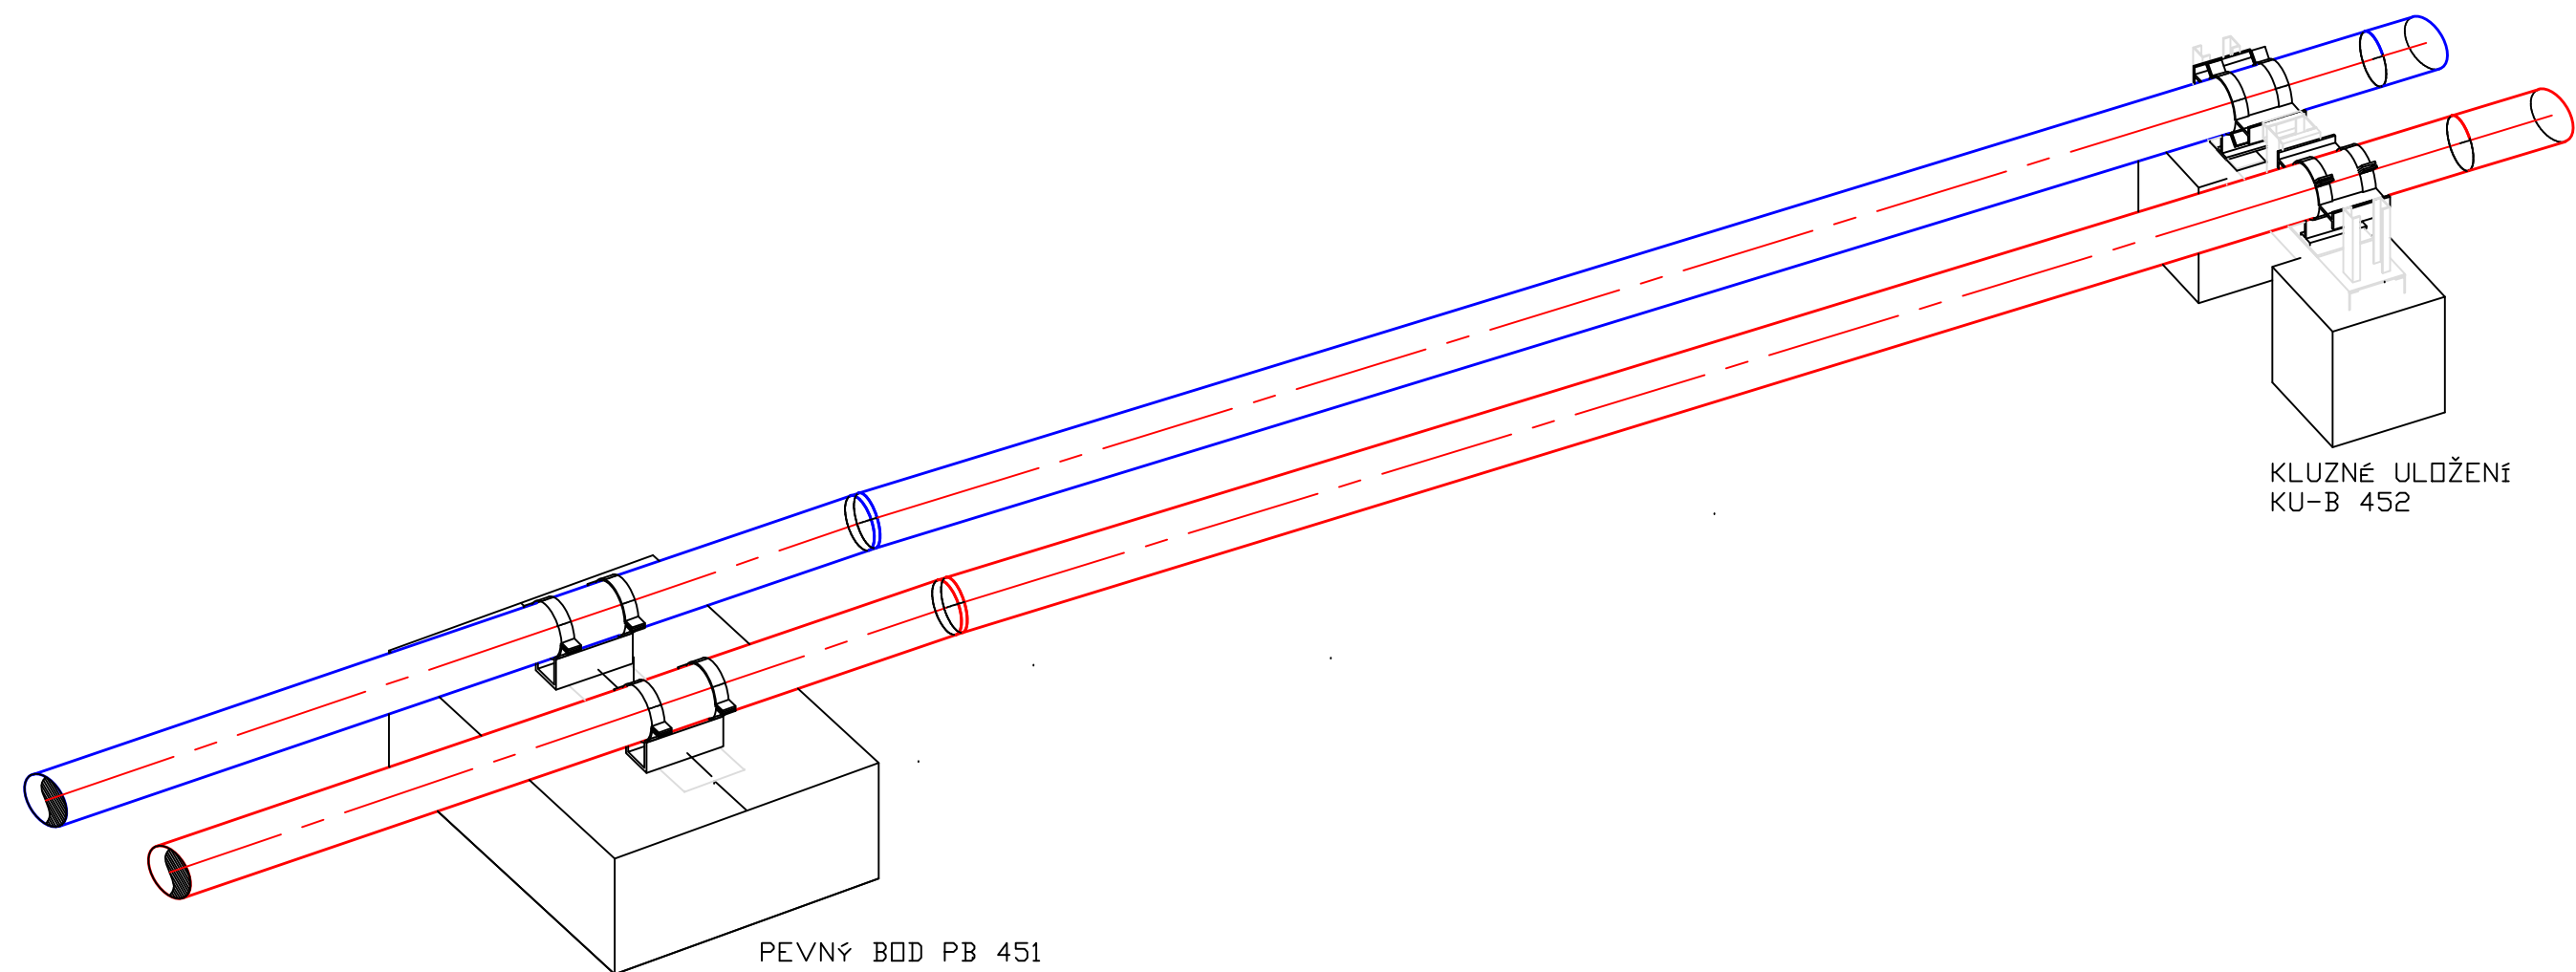


REKONSTRUKCE TEPELNÉHO NAPÁJEČE LITVÍNOV

LOMOVÝ BOD 451-452

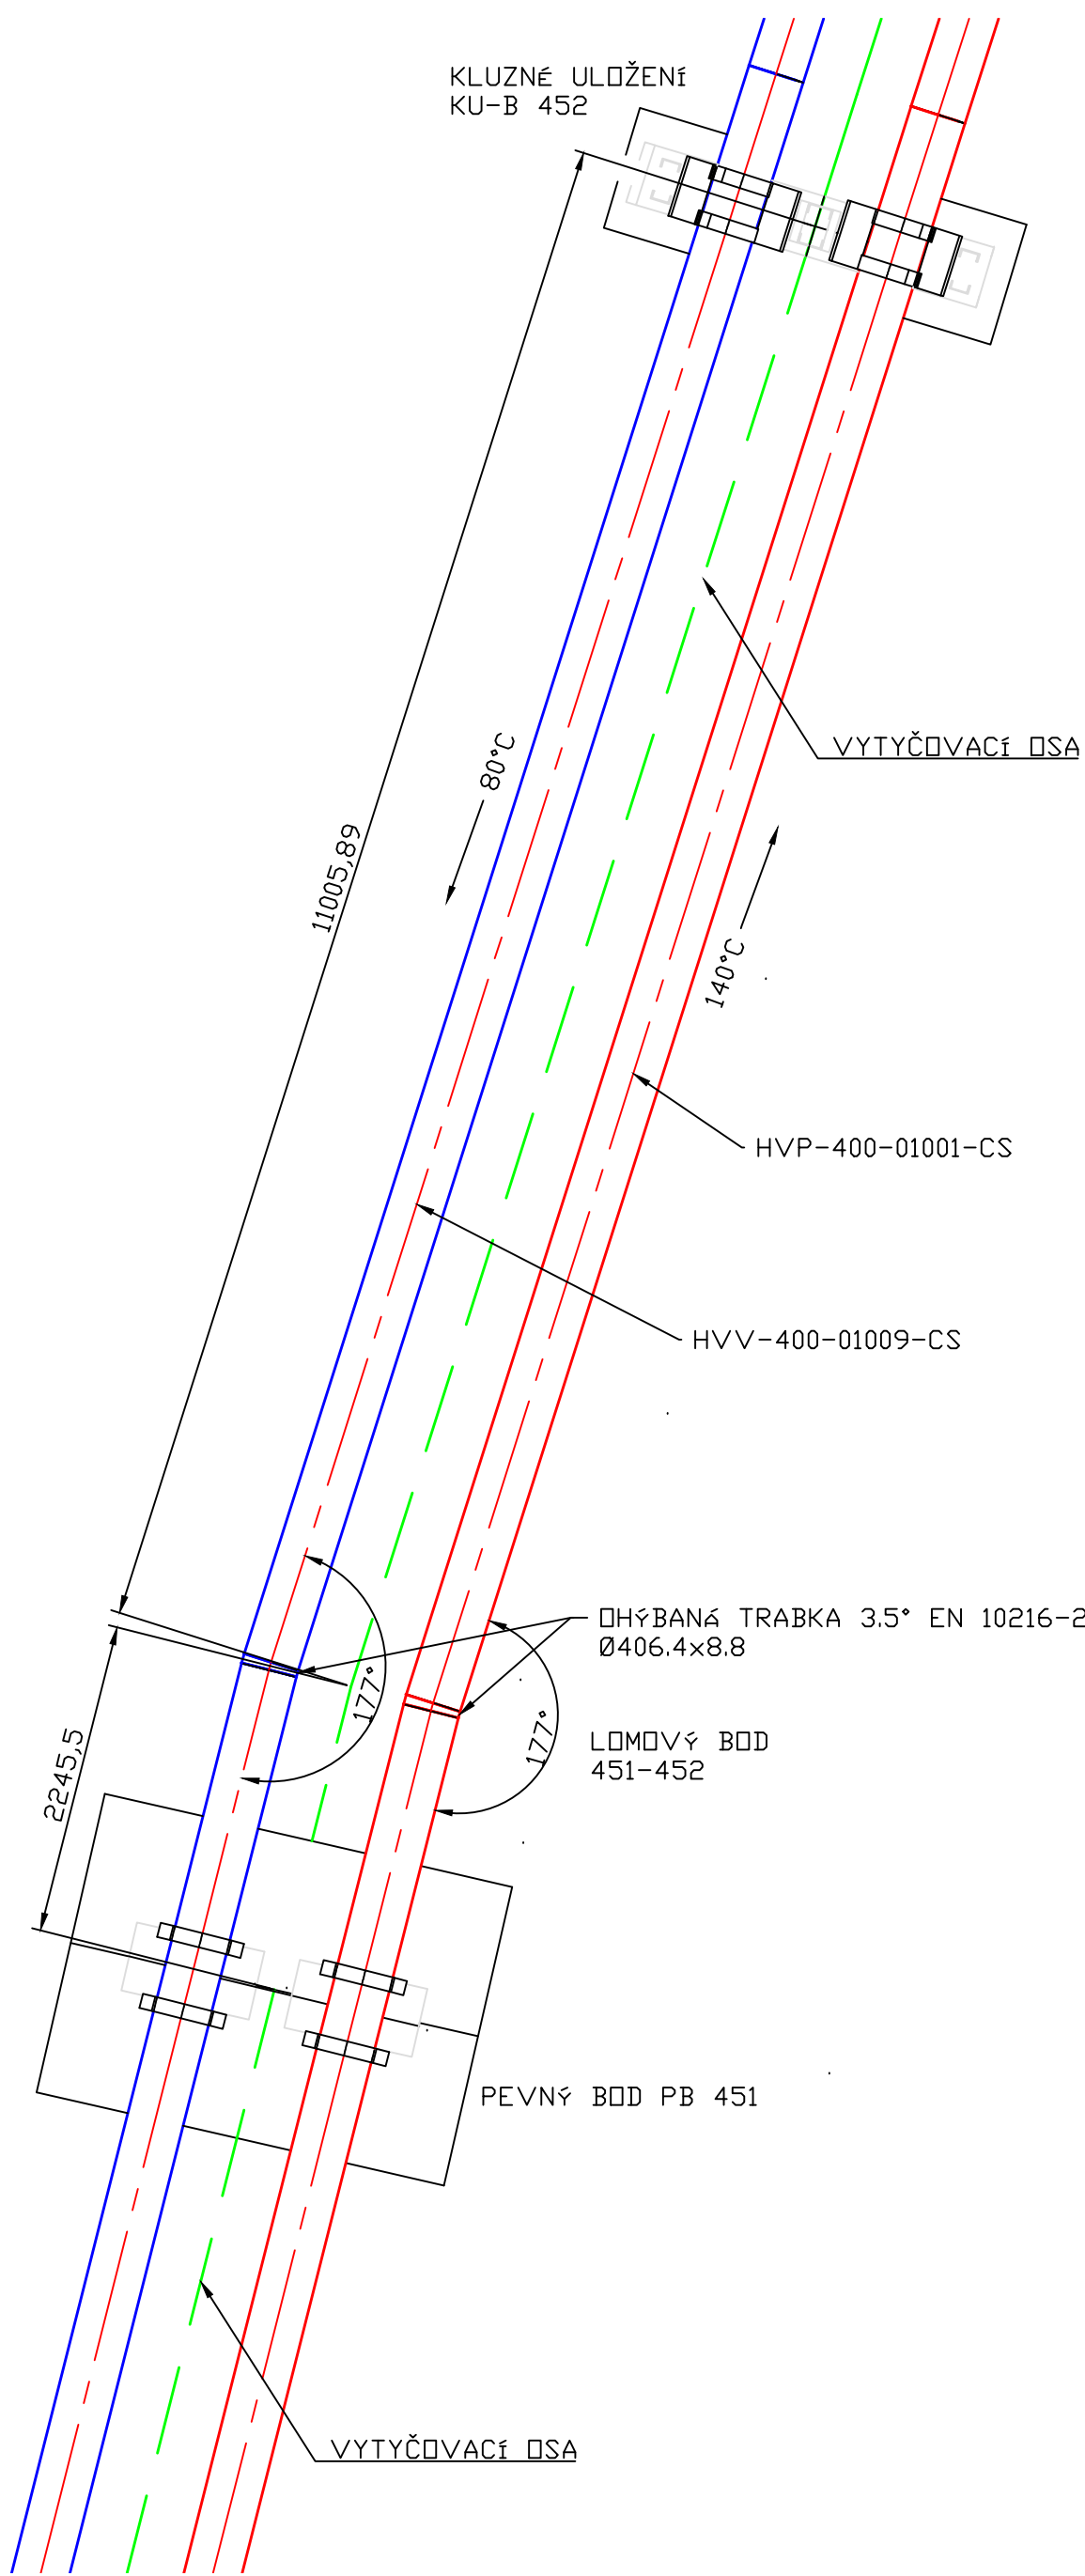

POZNÁMKY:

POTRUBÍ HORKÁ VODA PŘÍVOD KKS KÓD HVP-400-01001-CS A POTRUBÍ HORKÁ VODA VRAT HWV-400-01009-CS, BEZEŠVÉ POTRUBÍ EN 10216-2 Ø406.4x8.8

VEŠKERÉ KONCE POTRUBÍ SE MUSÍ UPRAVIT NA STAVBĚ NA POTŘEBNOU DÉLKU

PROVENENÍ KLIZNÉHO ULOŽENÍ DLE 0245_301_51_2665_106_KLUZNE_ULOZENI_TYP_KU-B A ULOŽENÍ PEVNÉHO BODU DLE 0245_301_51_2665_107_PEVNY_BOD

Tento výkres je duševním vlastnictvím firmy Bilfinger Tebodin Czech Republic s.r.o. <i>This drawing is intellectual property of the company Bilfinger Tebodin Czech Republic s.r.o.</i>				Veškerá data na magnetických či optických nosičích jsou platná pouze ve spojení s uvolněnou dokumentací. <i>All data of magnetic and optical disks are valid only together with approved documentation.</i>			
Projekt / Project REKONSTRUKCE TEPELNÉHO NAPÁJEČE LITVÍNOV ÚSEK SEKČNÍ UZÁVĚRY SU3 - SEKČNÍ UZÁVĚRY SU 10				Zpracovatel / Created by  Bilfinger Tebodin Czech Republic, s.r.o. Prvního pluku 224/20, Karlín, 186 00 Praha 8			
Zákazník / Client SEVEROČESKÁ TEPLÁRENSKÁ a.s TEPLÁRENSKÁ 2, MOST - KOMOŘANY				 BILFINGER Bilfinger Tebodin			
Výpracoval / Elaborated by Ing. M. ČELADNÍK		Zodpovědný projektant / Checked by Ing. M. ČELADNÍK					
Vedoucí projektu / Project Manager P. KEŠNER				Datum / Date 01/2019			
Objekt / Building PS01 ETAPA 1				Stupeň / Phase DPS			
Část / Part D.2 DOKUMENTACE TECHNICKÝCH A TECHNOLOGICKÝCH ZAŘÍZENÍ D.2.1 TEPELNÝ NAPÁJEČ				PR		Technická zpráva / Report No. 2680 101	
Název výkresu / Drawing Title LOMOVÝ BOD 451-452				Skartační znak / Discard S10		Počet A4 / Number A4 4	
				Archivní číslo / Drawing No. 0245-301-51 2661 129		Měřítko / Scale 1:50	
						Kopie Copy	