
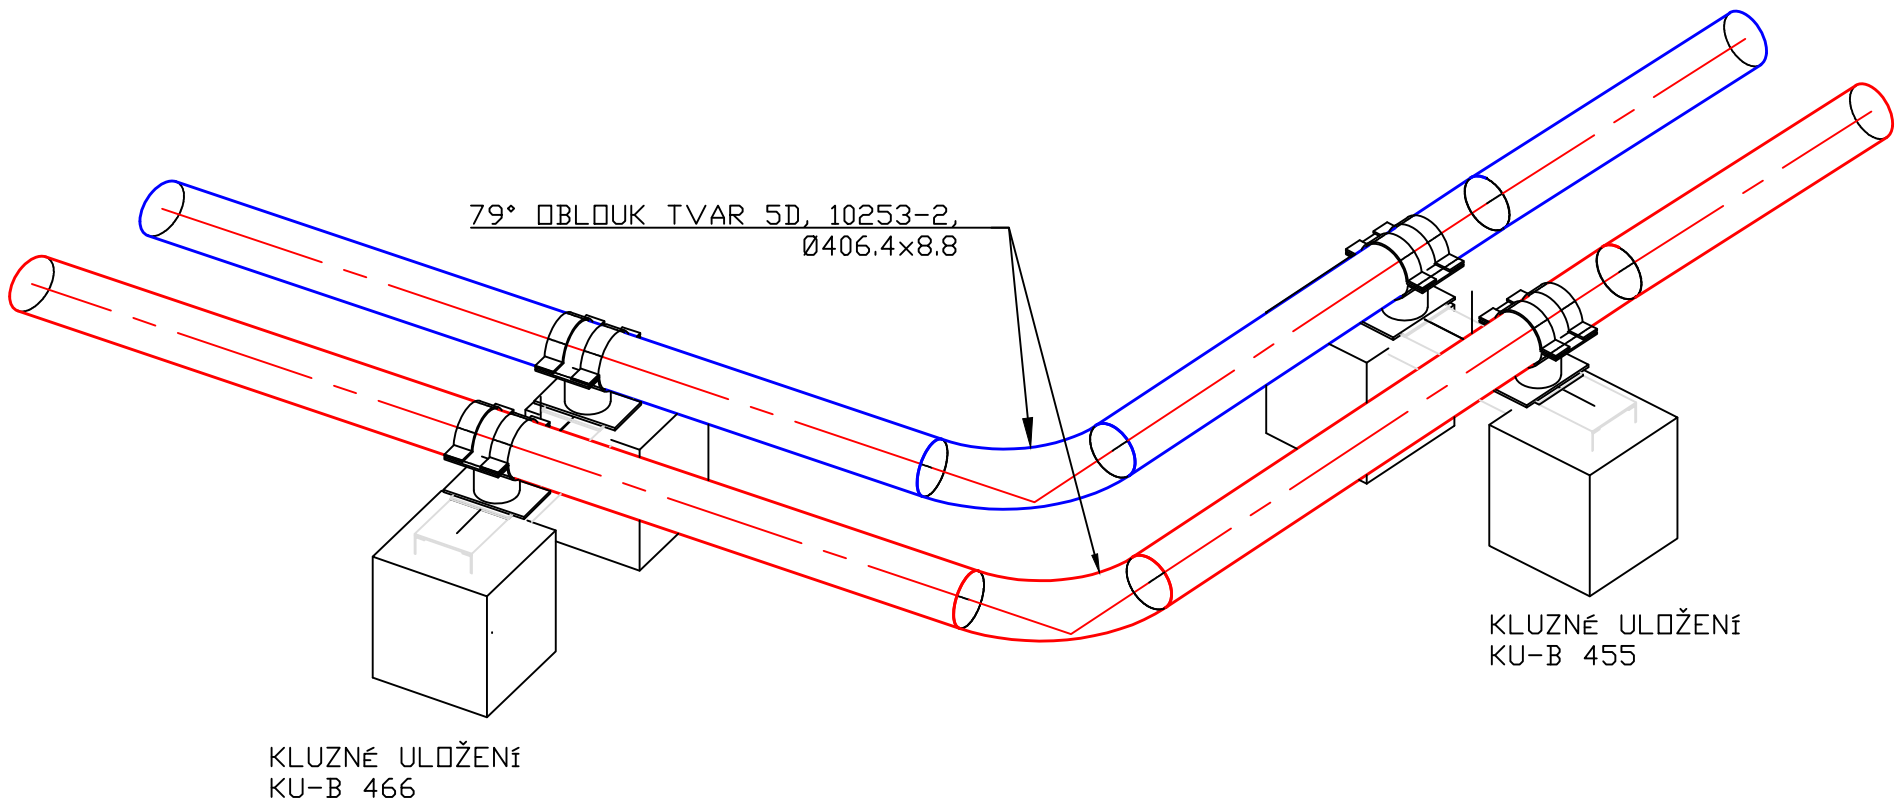


REKONSTRUKCE TEPELNÉHO NAPÁJEČE LITVÍNOV

LOMOVÝ BOD 465-466

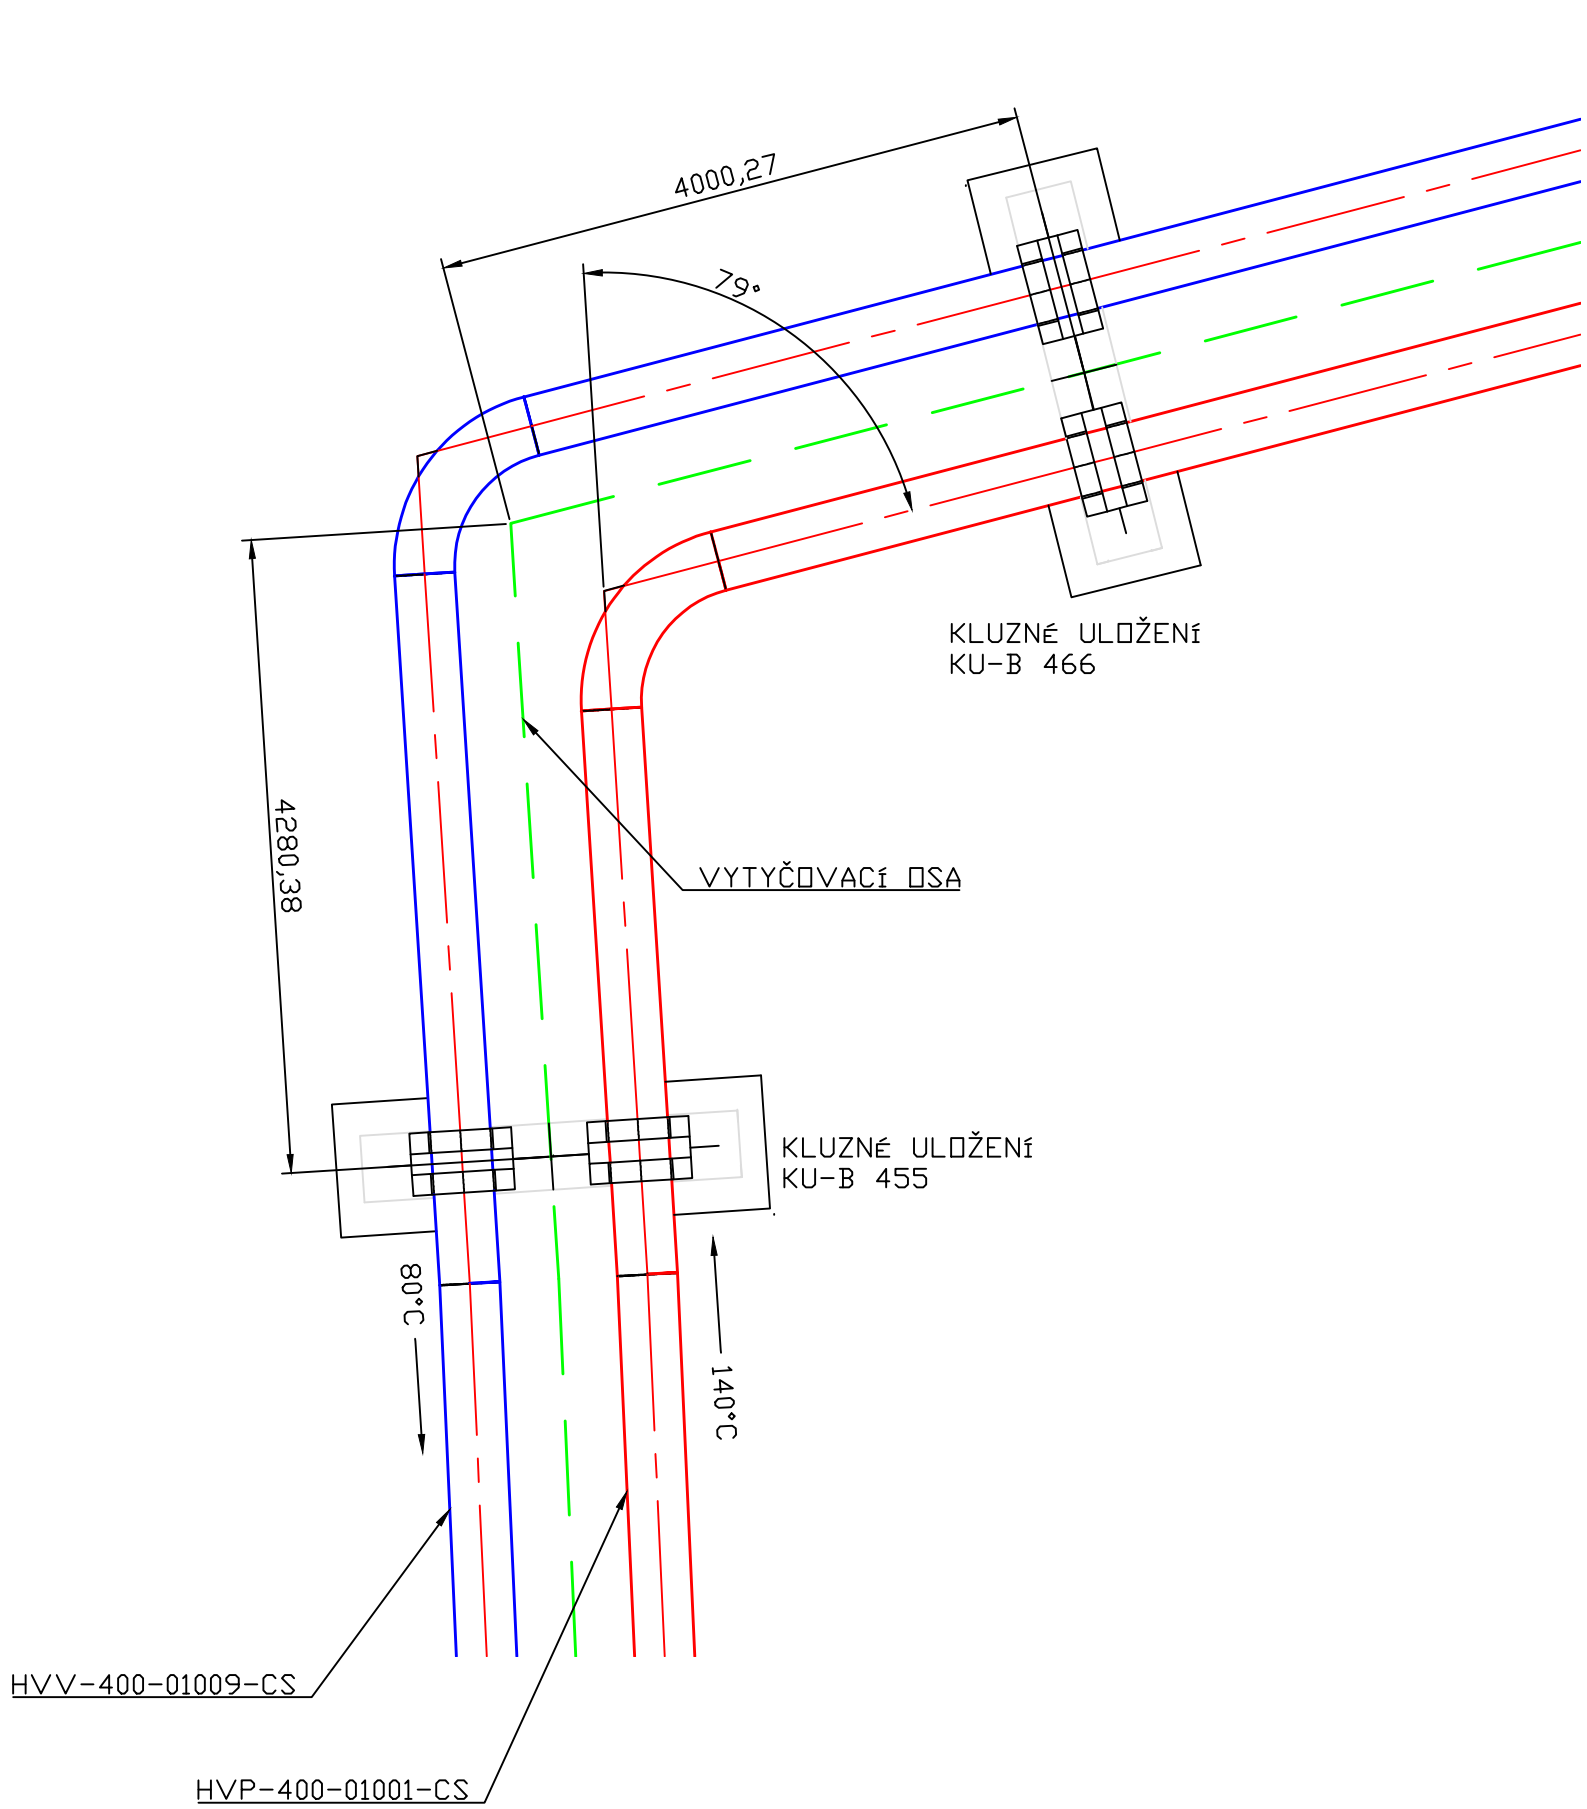

POZNÁMKY:

POTRUBÍ HORKÁ VODA PŘÍVOD KKS KÓD HVP-400-01001-CS A POTRUBÍ HORKÁ VODA VRAT HWV-400-01009-CS, BEZEŠVÉ POTRUBÍ EN 10216-2 Ø406.4x8.8

VEŠKERÉ KONCE POTRUBÍ SE MUSÍ UPRAVIT NA STAVBĚ NA POTŘEBNOU DÉLKU

PROVEDENÍ KLUZNÉHO ULOŽENÍ DLE VÝKRESU 0245_301_51_2665_106_KLUZNE_ULOZENI_TYP_KU-B

Tento výkres je duševním vlastnictvím firmy Bilfinger Tebodin Czech Republic s.r.o. <i>This drawing is intellectual property of the company Bilfinger Tebodin Czech Republic s.r.o.</i>					Veškerá data na magnetických či optických nosičích jsou platná pouze ve spojení s uvolněnou dokumentací. <i>All data of magnetic and optical disks are valid only together with approved documentation.</i>					
Projekt / Project REKONSTRUKCE TEPELNÉHO NAPÁJEČE LITVÍNOV ÚSEK SEKČNÍ UZÁVĚRY SU3 - SEKČNÍ UZÁVĚRY SU 10					Zpracovatel / Created by  BILFINGER Bilfinger Tebodin Bilfinger Tebodin Czech Republic, s.r.o. Prvního pluku 224/20, Karlín, 186 00 Praha 8					
Zákazník / Client SEVEROČESKÁ TEPLÁRENSKÁ a.s TEPLÁRENSKÁ 2, MOST - KOMOŘANY					Vedoucí projektu / Project Manager P. KEŠNER					
Vypracoval / Elaborated by Ing. M. ČELADNÍK		Zodpovědný projektant / Checked by Ing. M. ČELADNÍK		Vedoucí oddělení / Department Manager Ing. M. PAPEŽ		Datum / Date 01/2019				
Objekt / Building PS01 ETAPA 1					Stupeň / Phase DPS					
Část / Part D.2 DOKUMENTACE TECHNICKÝCH A TECHNOLOGICKÝCH ZAŘÍZENÍ D.2.1 TEPELNÝ NAPÁJEČ				PR		Technická zpráva / Report No. 2680 101		Počet A4 / Number A4 4		
Název výkresu / Drawing Title LOMOVÝ BOD 465-466					Skartační znak / Discard S10		Měřítko / Scale 1:50			
					Archivní číslo / Drawing No. 0245-301-51 2661 131					Kopie Copy

Scale: 1:50
Sheet: 18.1.2019 9:07:41 / File: 0245_301_51_2661_131.dwg / Name: Bydles, Dobor