
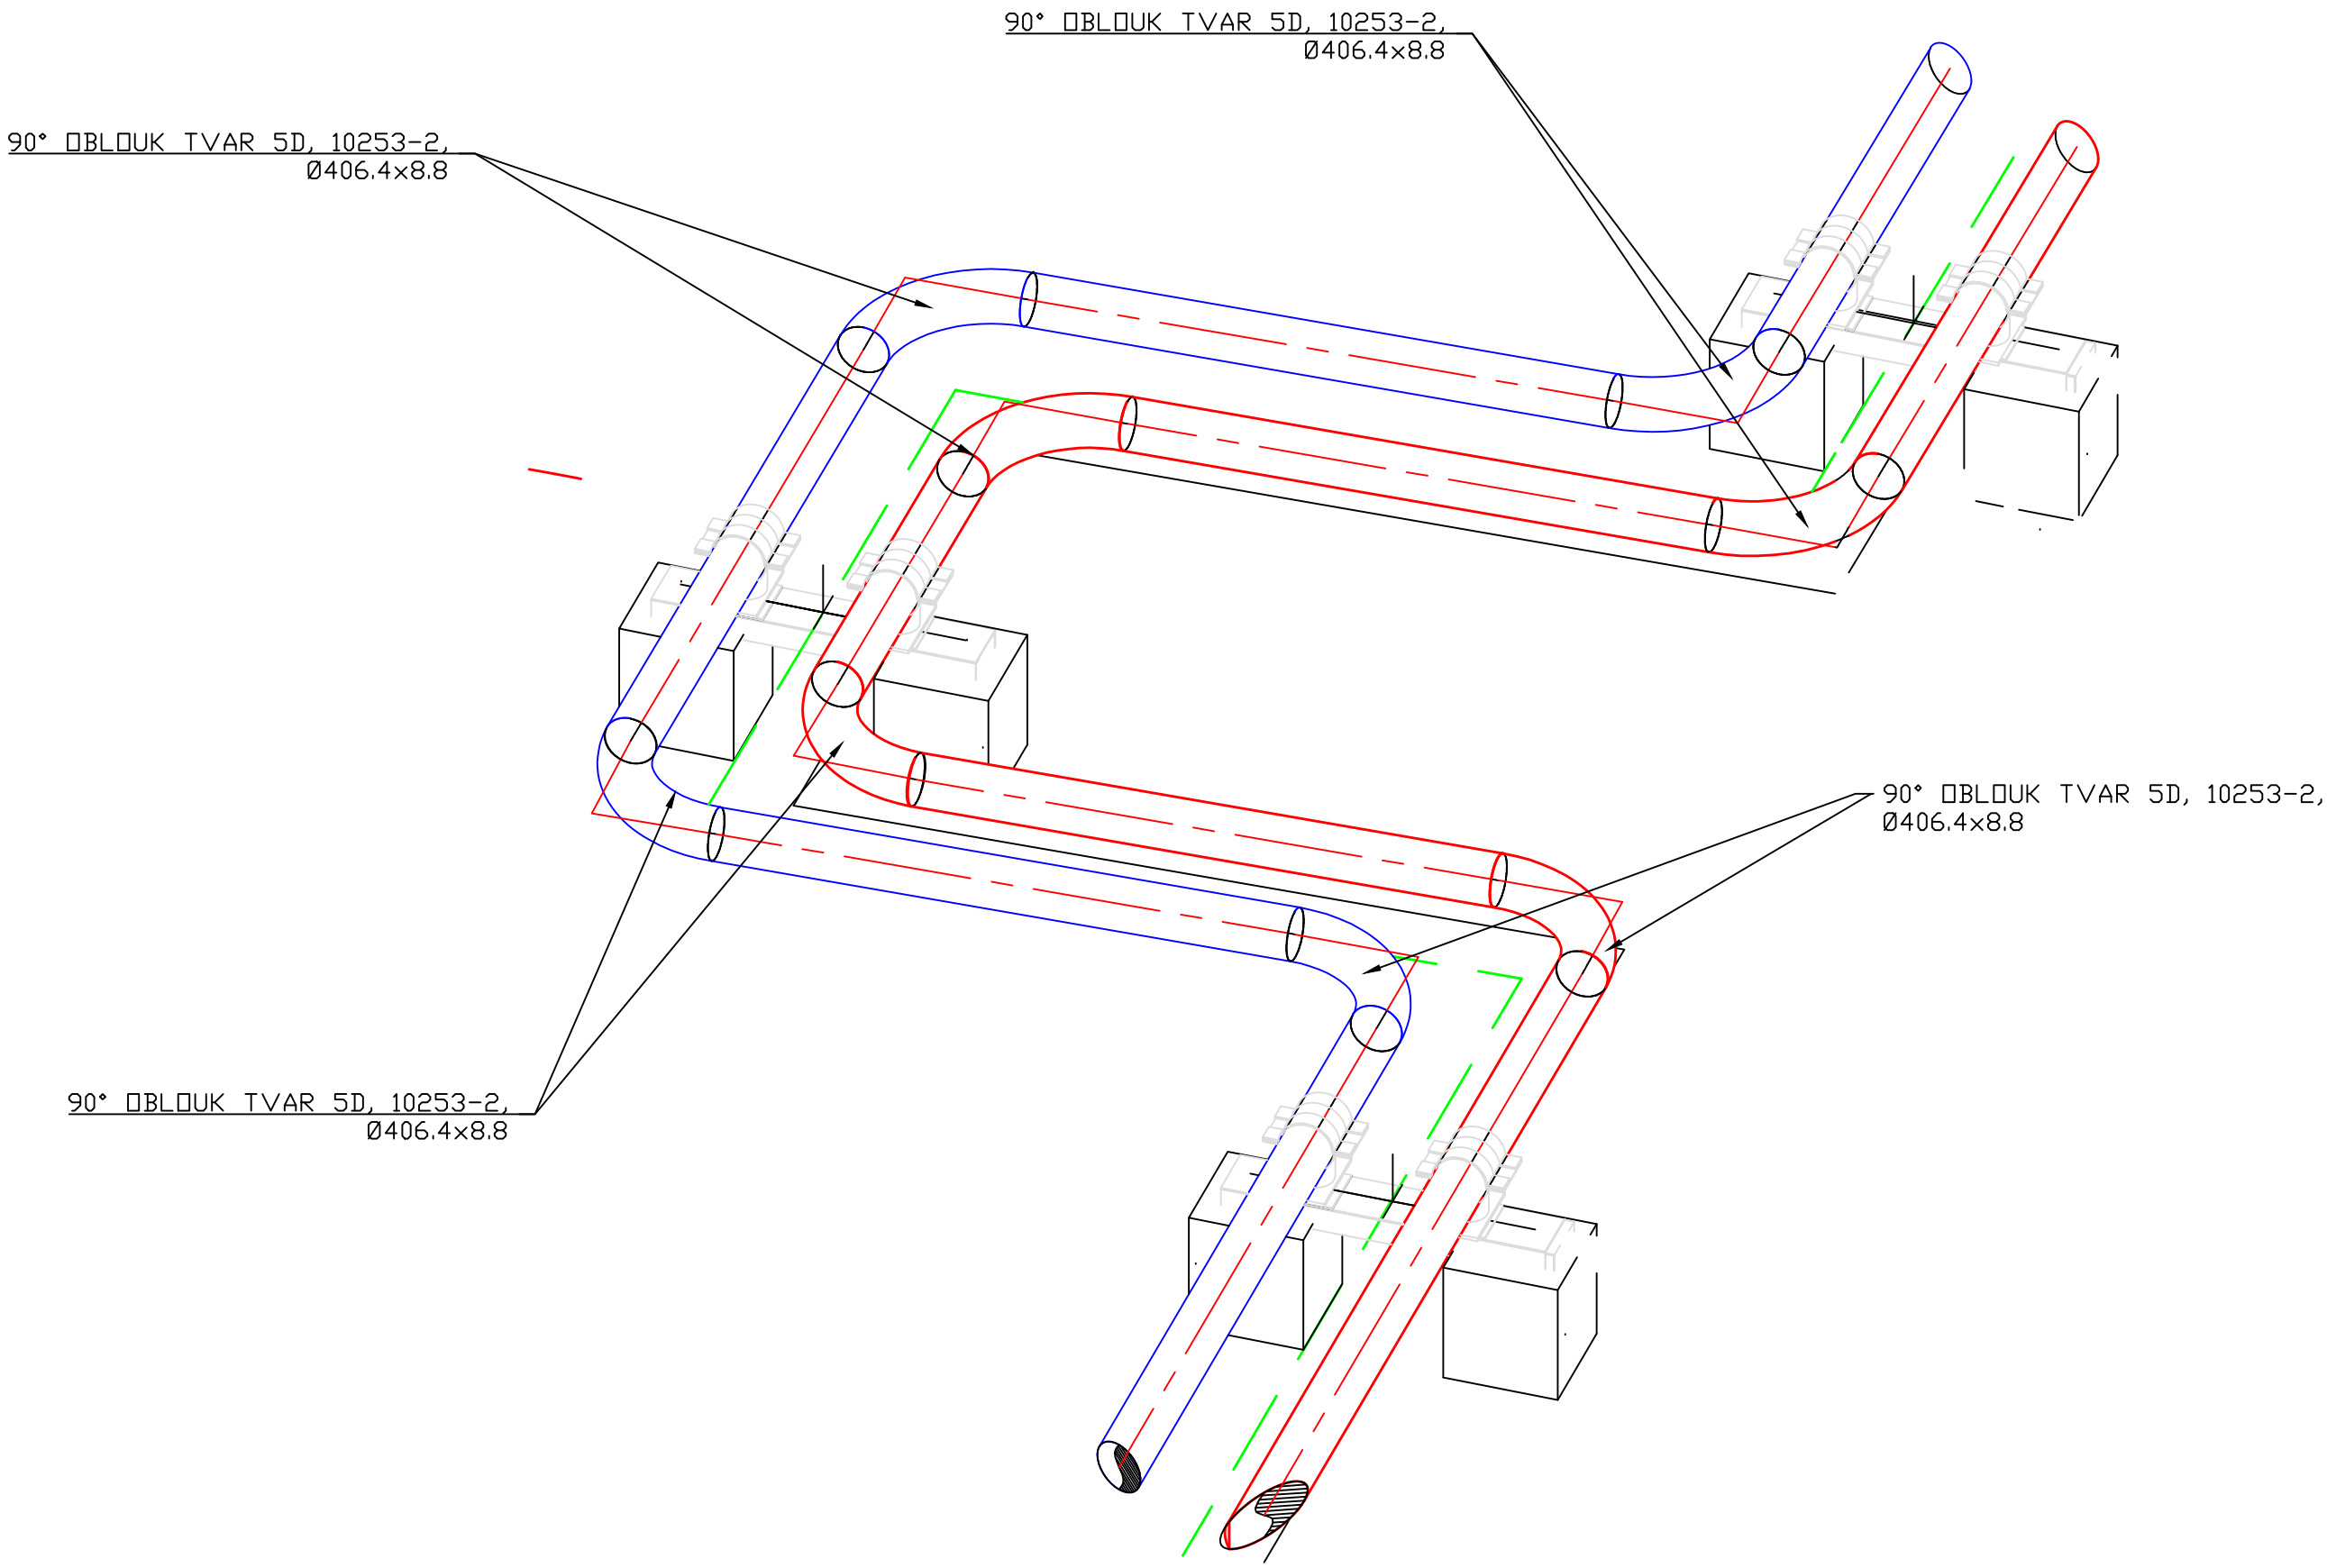


REKONSTRUKCE TEPELNÉHO NAPÁJEČE LITVÍNŮV
KOMPENZÁTOR TYP A

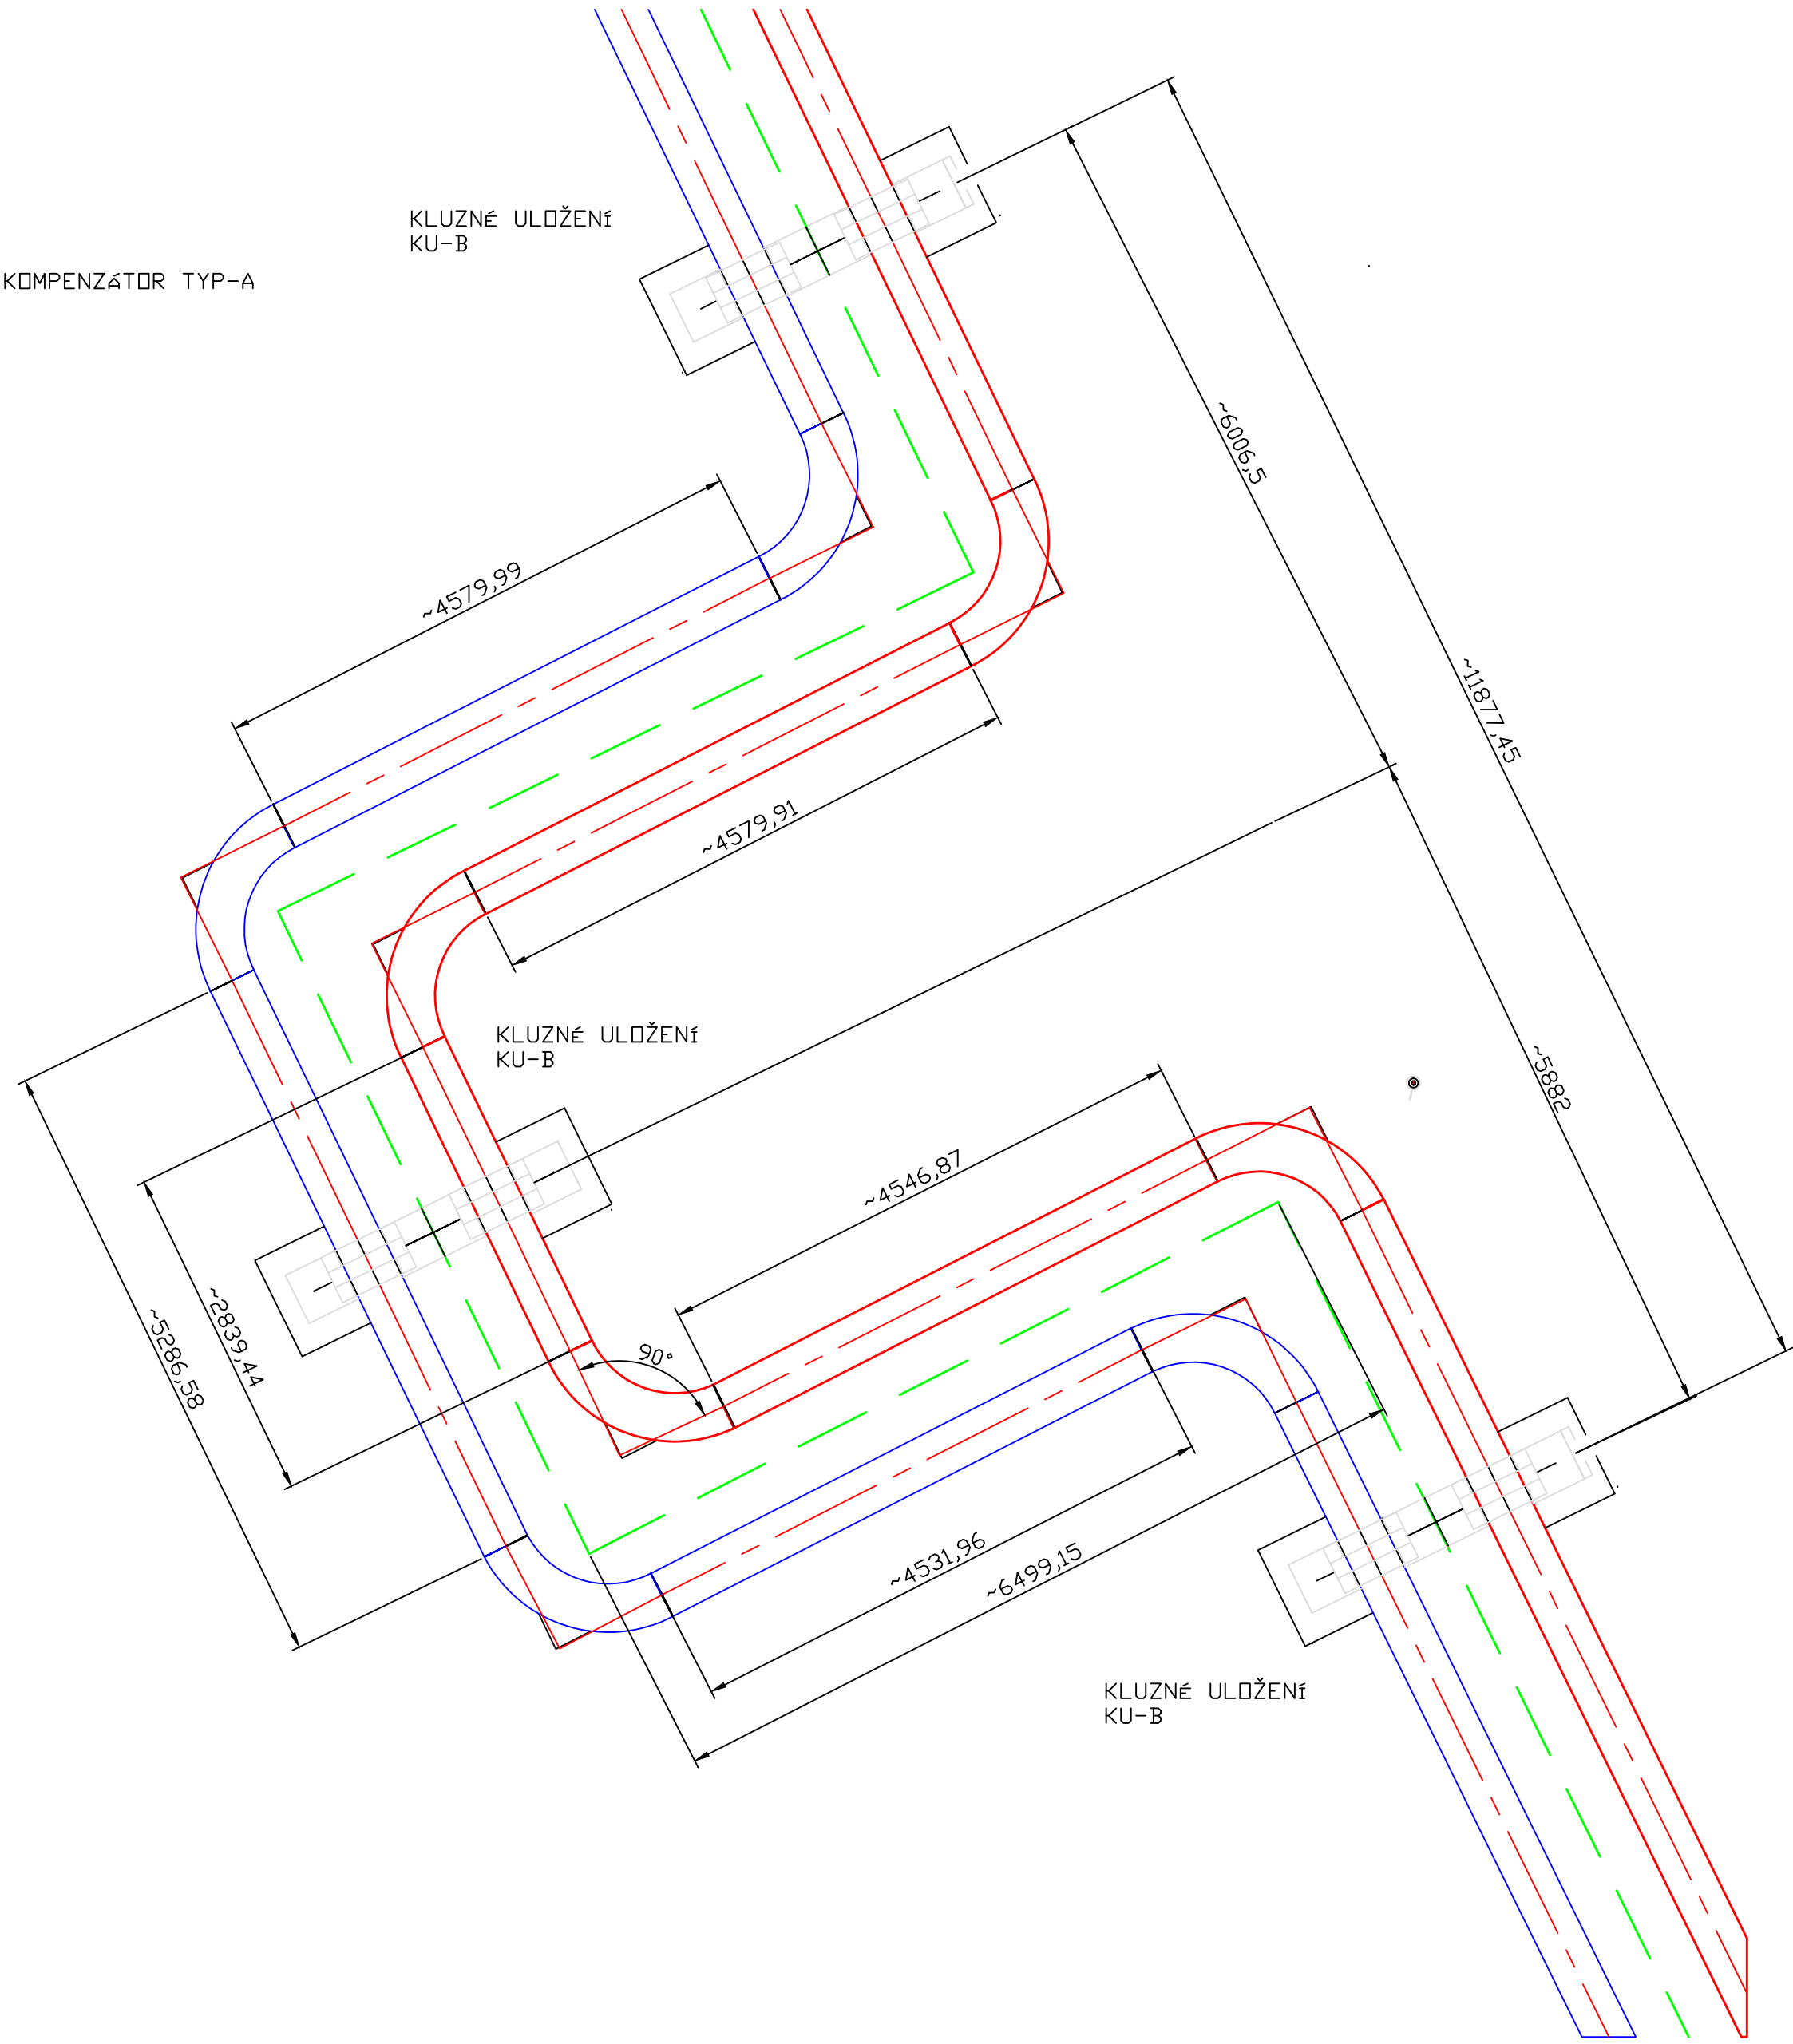

Číslo patky	Typ uložení na trase	Název	Typ Kompenzátoru
326-328	KU-B	KLUZNÉ ULOŽENÍ BEZ VEDENÍ	A
335-337	KU-B	KLUZNÉ ULOŽENÍ BEZ VEDENÍ	A

POZNÁMKY:

POTRUBÍ HORKÁ VODA PŘÍVOD KKS KÓD HVP-400-01001-CS A POTRUBÍ HORKÁ VODA VRAT HWV-400-01009-CS, BEZEŠVĚ POTRUBÍ EN 10216-2 Ø406.4x8.8

VEŠKERÉ KONCE POTRUBÍ SE MUSÍ UPRAVIT NA STAVBĚ NA POTŘEBNOU DÉLKU

PROVEDENÍ KLUZNÉHO ULOŽENÍ DLE VÝKRESU 0245_301_51_2665_106_KLUZNE_ULOZENI_TYP_KU-B

Tento výkres je duševním vlastnictvím firmy Bilfinger Tebodin Czech Republic s.r.o. This drawing is intellectual property of the company Bilfinger Tebodin Czech Republic s.r.o.		Všechna data na magnetických či optických nosičích jsou platná pouze ve spojení s ujednáním dokumentací. All data of magnetic and optical data are valid only together with approved documentation.	
Projekt / Project REKONSTRUKCE TEPELNÉHO NAPÁJEČE LITVÍNŮV ÚSEK SEKČNÍ UZÁVĚRY SU3 - SEKČNÍ UZÁVĚRY SU 10		Zpracovatel / Created by Bilfinger Tebodin Czech Republic, s.r.o. Prvního pluku 224/20, Karlín, 166 00 Praha 8	
Zakazník / Client SEVEROČESKÁ TEPLÁRENSKÁ a.s. TEPLÁRENSKÁ 2.MOST - KOMORANY		Vedoucí oddělení / Department Manager P. KEŠNER	
Výpracovatel / Elaborated by Ing. M. ČELADNÍK		Zodpovědný projektant / Checked by Ing. M. ČELADNÍK	
Objekt / Building PS01		Datum / Date 01/2019	
ETAPA 1		Stupeň / Phase DPS	
Část / Part D.2 DOKUMENTACE TECHNIČKÝCH A TECHNOLOGICKÝCH ZAŘÍZENÍ		PR	
D.2.1 TEPELNÝ NAPÁJEČ		Technická zpráva / Report No. 2880 101	
Název výkresu / Drawing Title KOMPENZÁTOR TYP A		Počet A4 / Number A4 8	
		Skupitelský znak / Discard S10	
		Měřítko / Scale 1:50	
		Archivní číslo / Drawing No. 0245-301-51	
		2261 133	
		Kopie Copy	