


REKONSTRUKCE TEPELNÉHO NAPÁJEČE LITVÍNOV

KOMPENZÁTOR TYP B

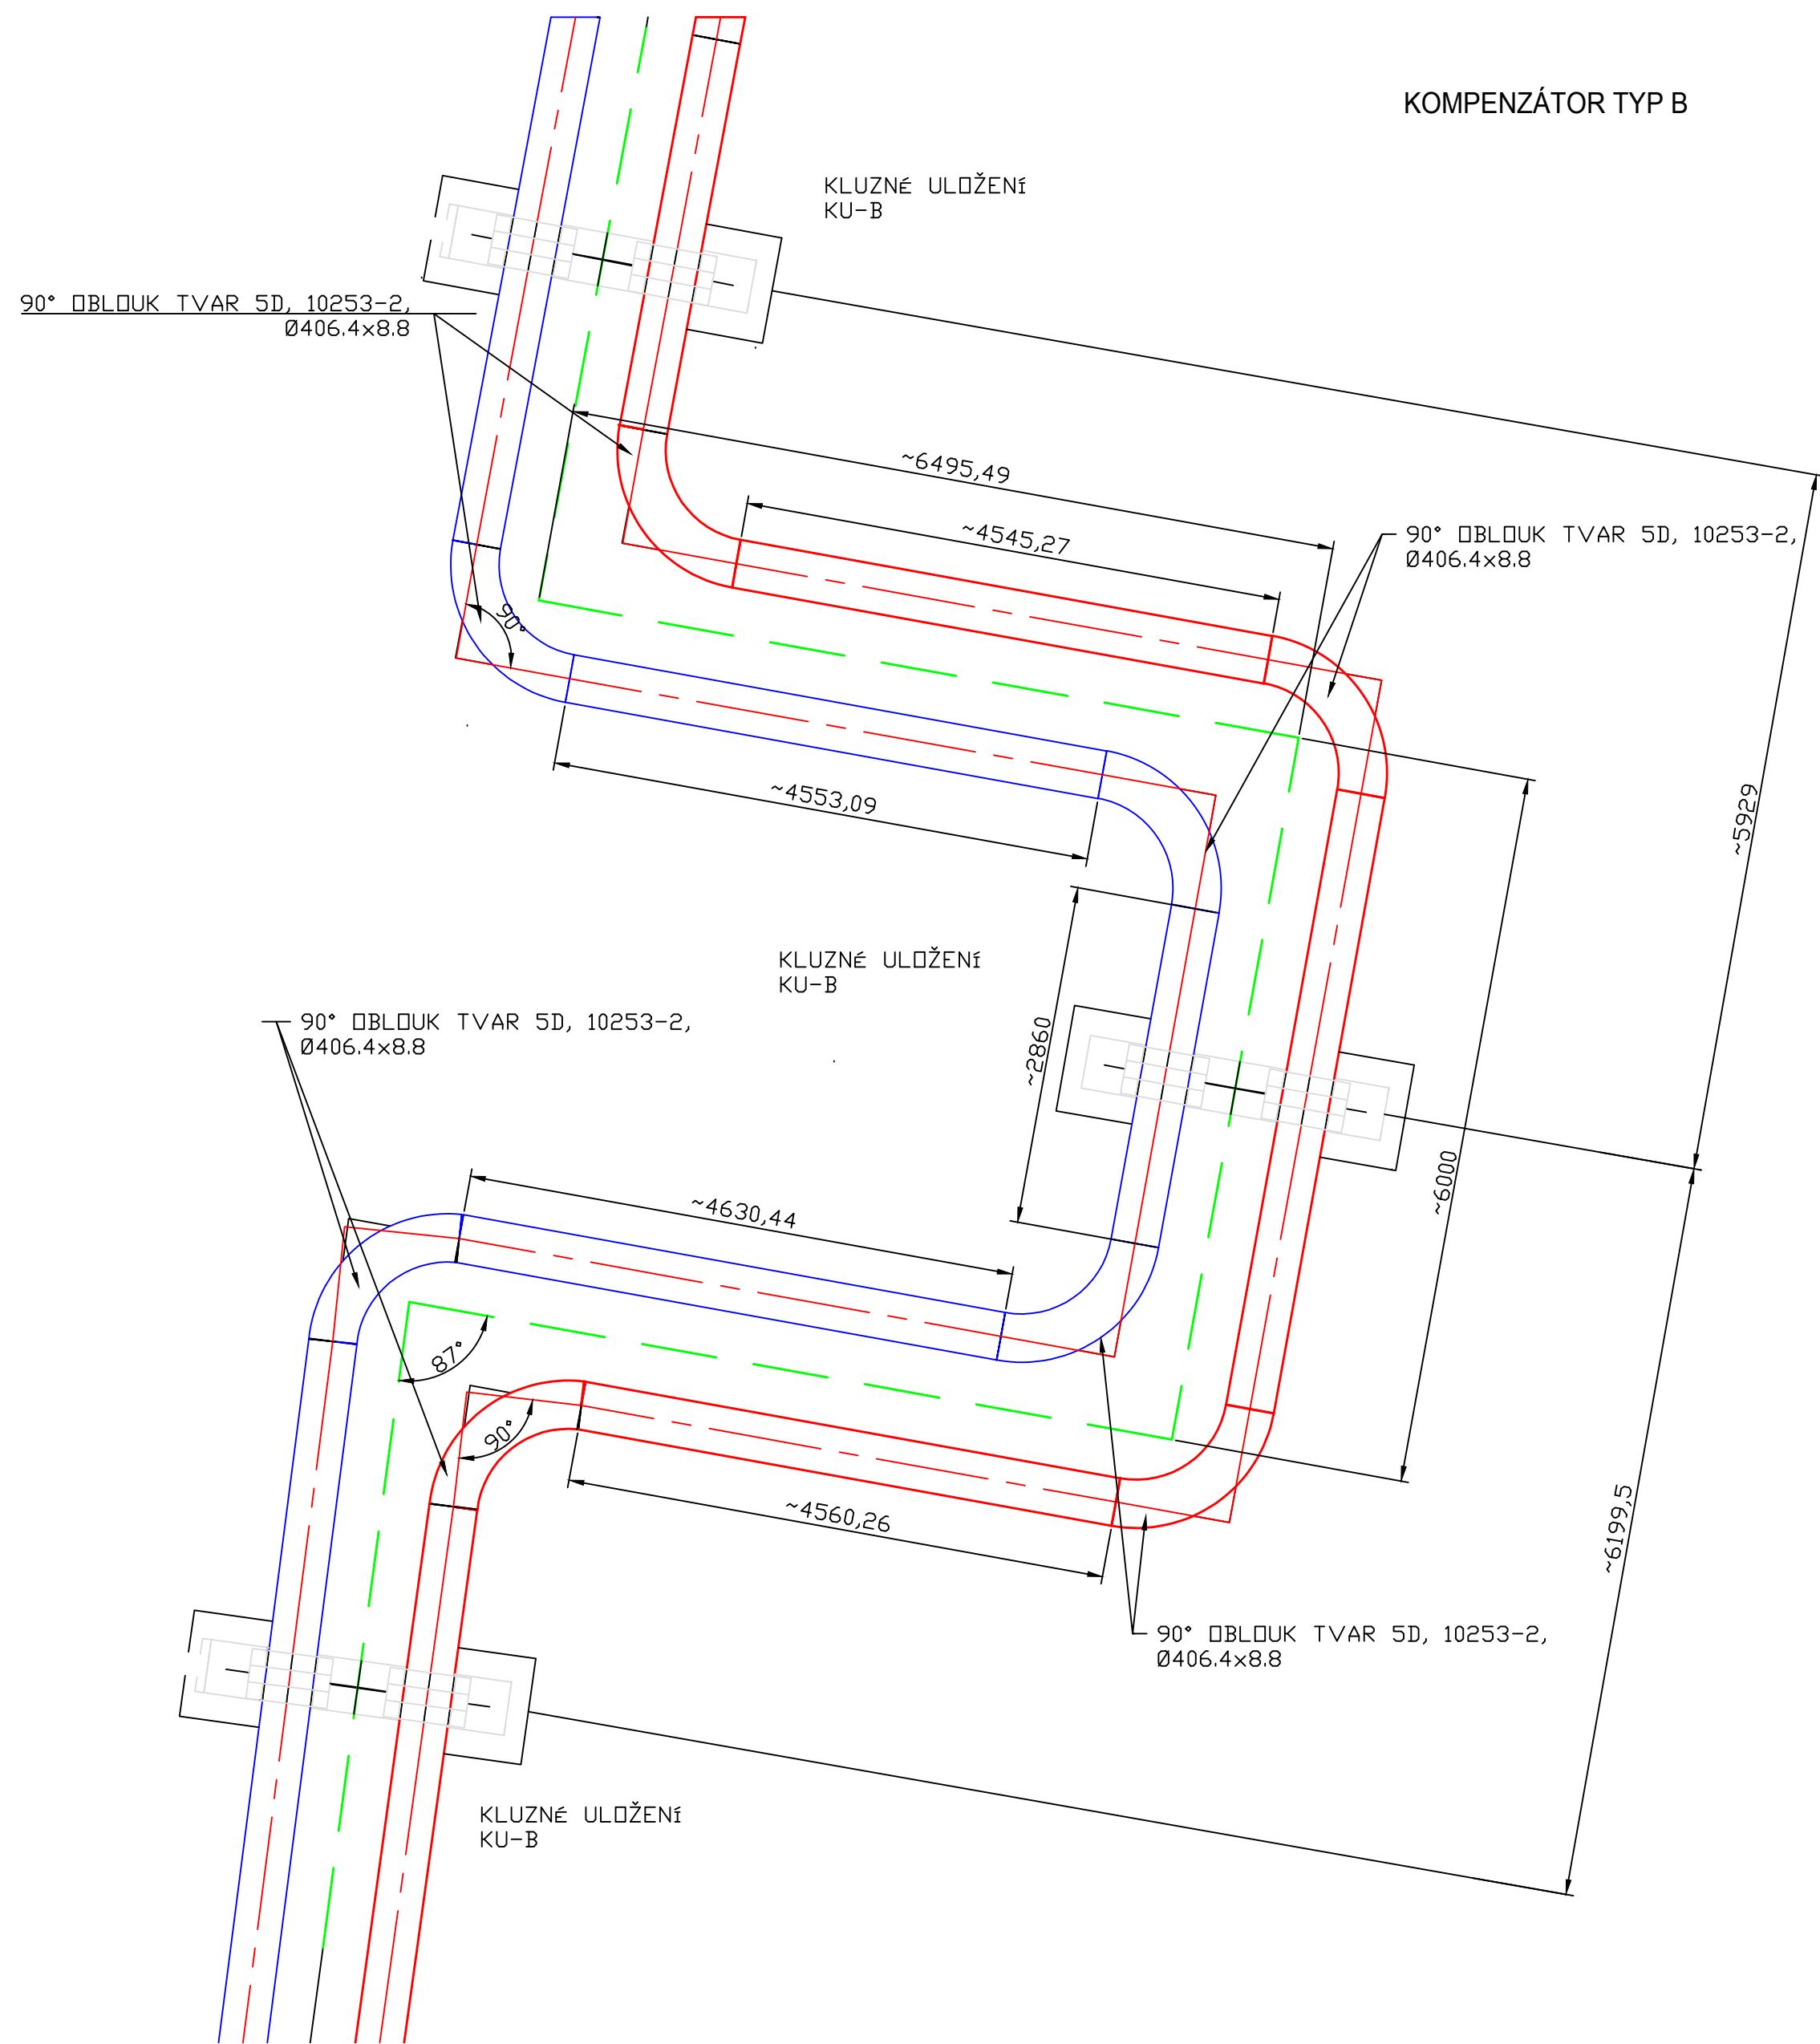

POZNÁMKY:

- POTRUBÍ HORKÁ VODA PŘÍVOD KKS KÓD HVP-400-01001-CS A POTRUBÍ HORKÁ VODA VRAT HWV-400-01009-CS, BEZEŠVÉ POTRUBÍ EN 10216-2 Ø406.4x8.8
- VEŠKERÉ KONCE POTRUBÍ SE MUSÍ UPRAVIT NA STAVBĚ NA POTŘEBNOU DÉLKU
- PROVEDENÍ KLUZNÉHO ULOŽENÍ DLE VÝKRESU 0245_301_51_2665_106_KLUZNE_ULOZENI_TYP_KU-B

Číslo patky	Typ uložení na trase	Název	Typ Kompenzátoru
354-356	KU-B	KLUZNÉ ULOŽENÍ BEZ VEDENÍ	B
366-368	KU-B	KLUZNÉ ULOŽENÍ BEZ VEDENÍ	B
404-406	KU-B	KLUZNÉ ULOŽENÍ BEZ VEDENÍ	B
455-457	KU-B	KLUZNÉ ULOŽENÍ BEZ VEDENÍ	B

Tento výkres je duševním vlastnictvím firmy Bilfinger Tebodin Czech Republic s.r.o. Všechna data na magnetických či optických nosičích jsou platná pouze ve spojení s uvolněnou dokumentací. <i>This drawing is intellectual property of the company Bilfinger Tebodin Czech Republic s.r.o. All data of magnetic and optical disks are valid only together with approved documentation.</i>				
Projekt / Project REKONSTRUKCE TEPELNÉHO NAPÁJEČE LITVÍNOV ÚSEK SEKČNÍ UZÁVĚRY SU3 - SEKČNÍ UZÁVĚRY SU 10			Zpracovatel / Created by  BILFINGER Bilfinger Tebodin Bilfinger Tebodin Czech Republic, s.r.o. Prvního pluku 224/20, Karlín, 186 00 Praha 8	
Zákazník / Client SEVEROČESKÁ TEPLÁRENSKÁ a.s TEPLÁRENSKÁ 2, MOST - KOMOŘANY			Vedoucí projektu / Project Manager P. KEŠNER	
Vypracoval / Elaborated by Ing. M. ČELADNÍK	Zodpovědný projektant / Checked by Ing. M. ČELADNÍK	Vedoucí oddělení / Department Manager Ing. M. PAPEŽ	Datum / Date 01/2019	
Objekt / Building PS01 ETAPA 1			Stupeň / Phase DPS	
Část / Part D.2 DOKUMENTACE TECHNICKÝCH A TECHNOLOGICKÝCH ZAŘÍZENÍ D.2.1 TEPELNÝ NAPÁJEČ			Technická zpráva / Report No. 2680 101	Počet A4 / Number A4 4
Název výkresu / Drawing Title KOMPENZÁTOR TYP B			Skartační znak / Discard S10	Měřítko / Scale 1:50
			Archivní číslo / Drawing No. 0245-301-51 2661 134	
			Kopie Copy	