
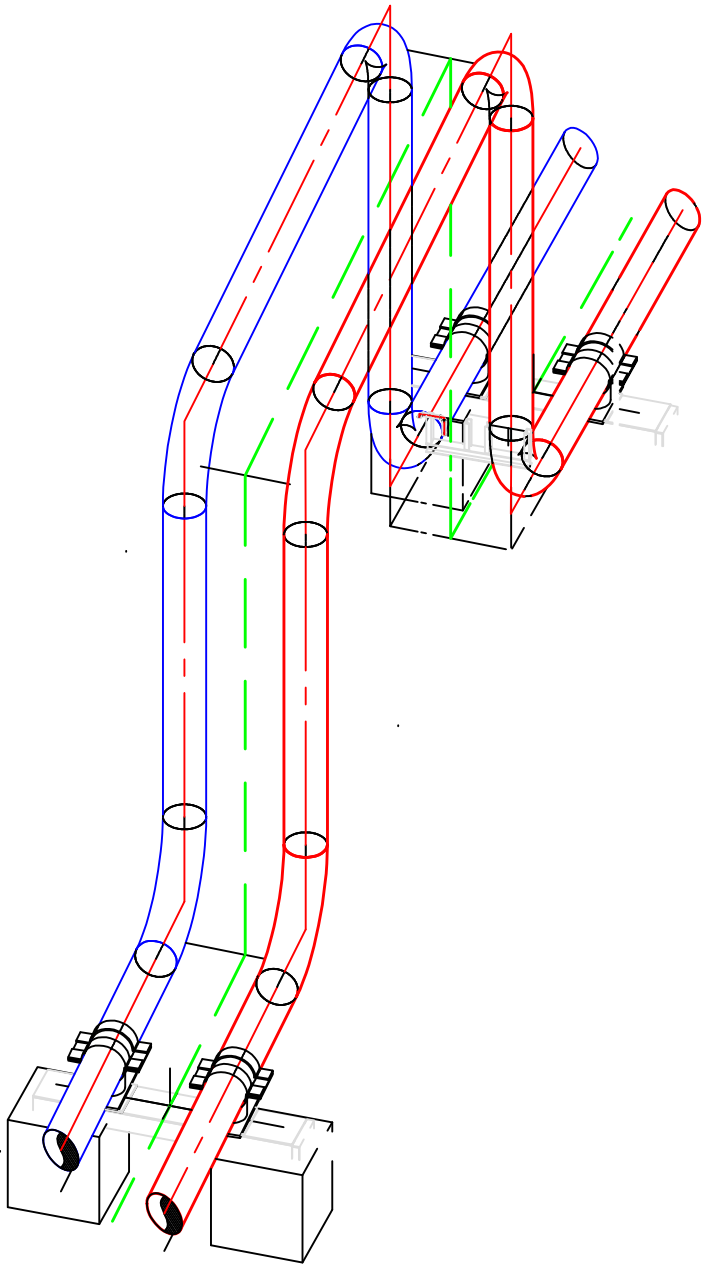
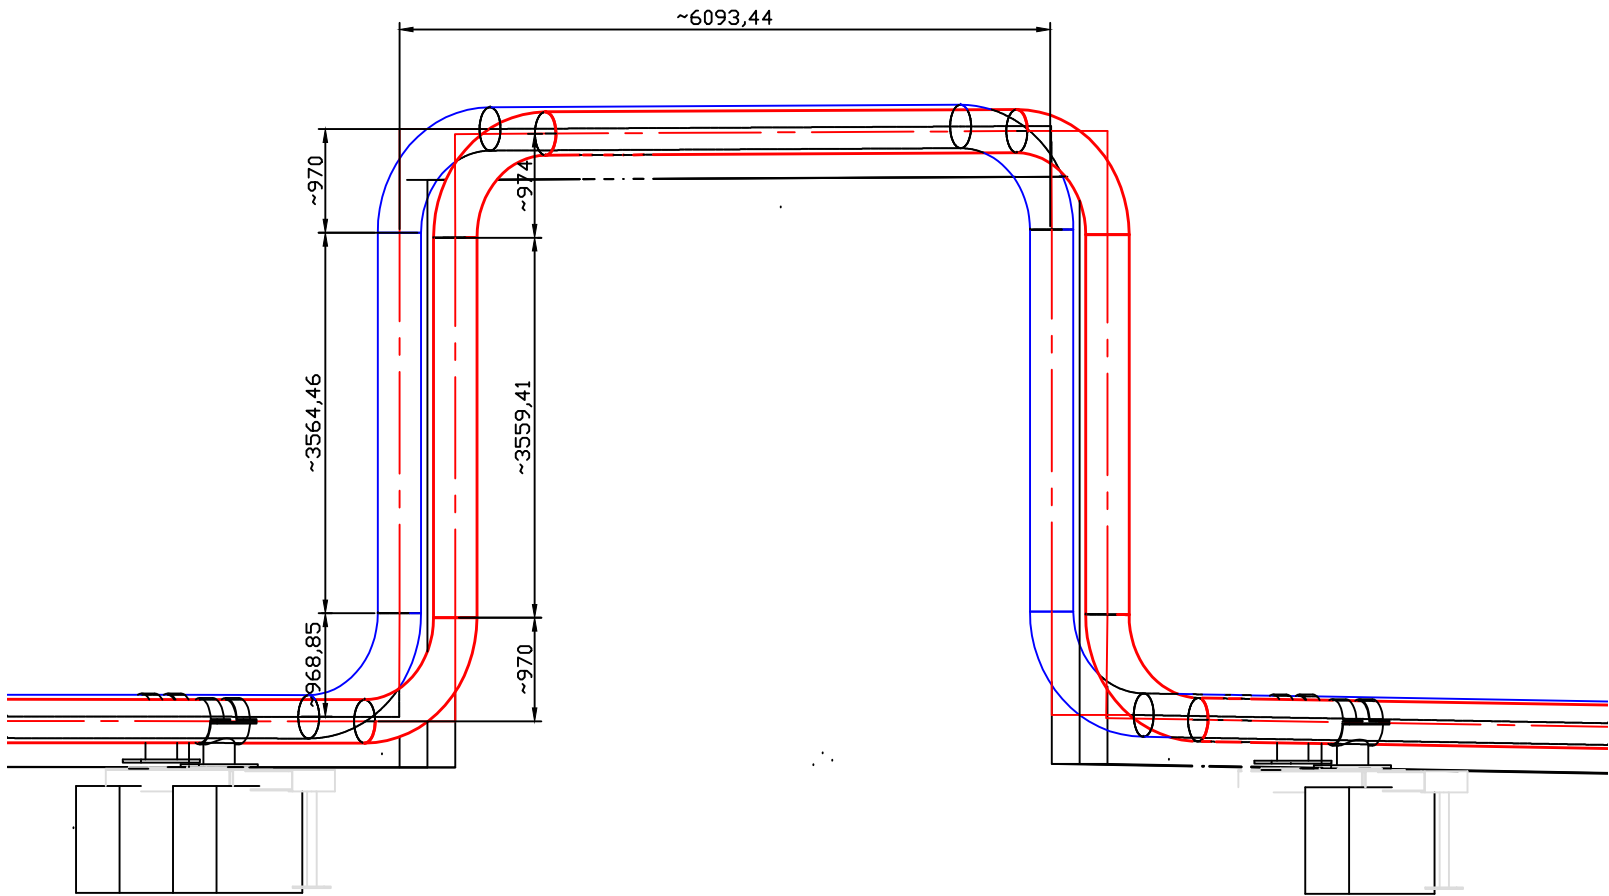


REKONSTRUKCE TEPELNÉHO NAPÁJEČE LITVÍNŮV
KOMPENZÁTOR TYP D

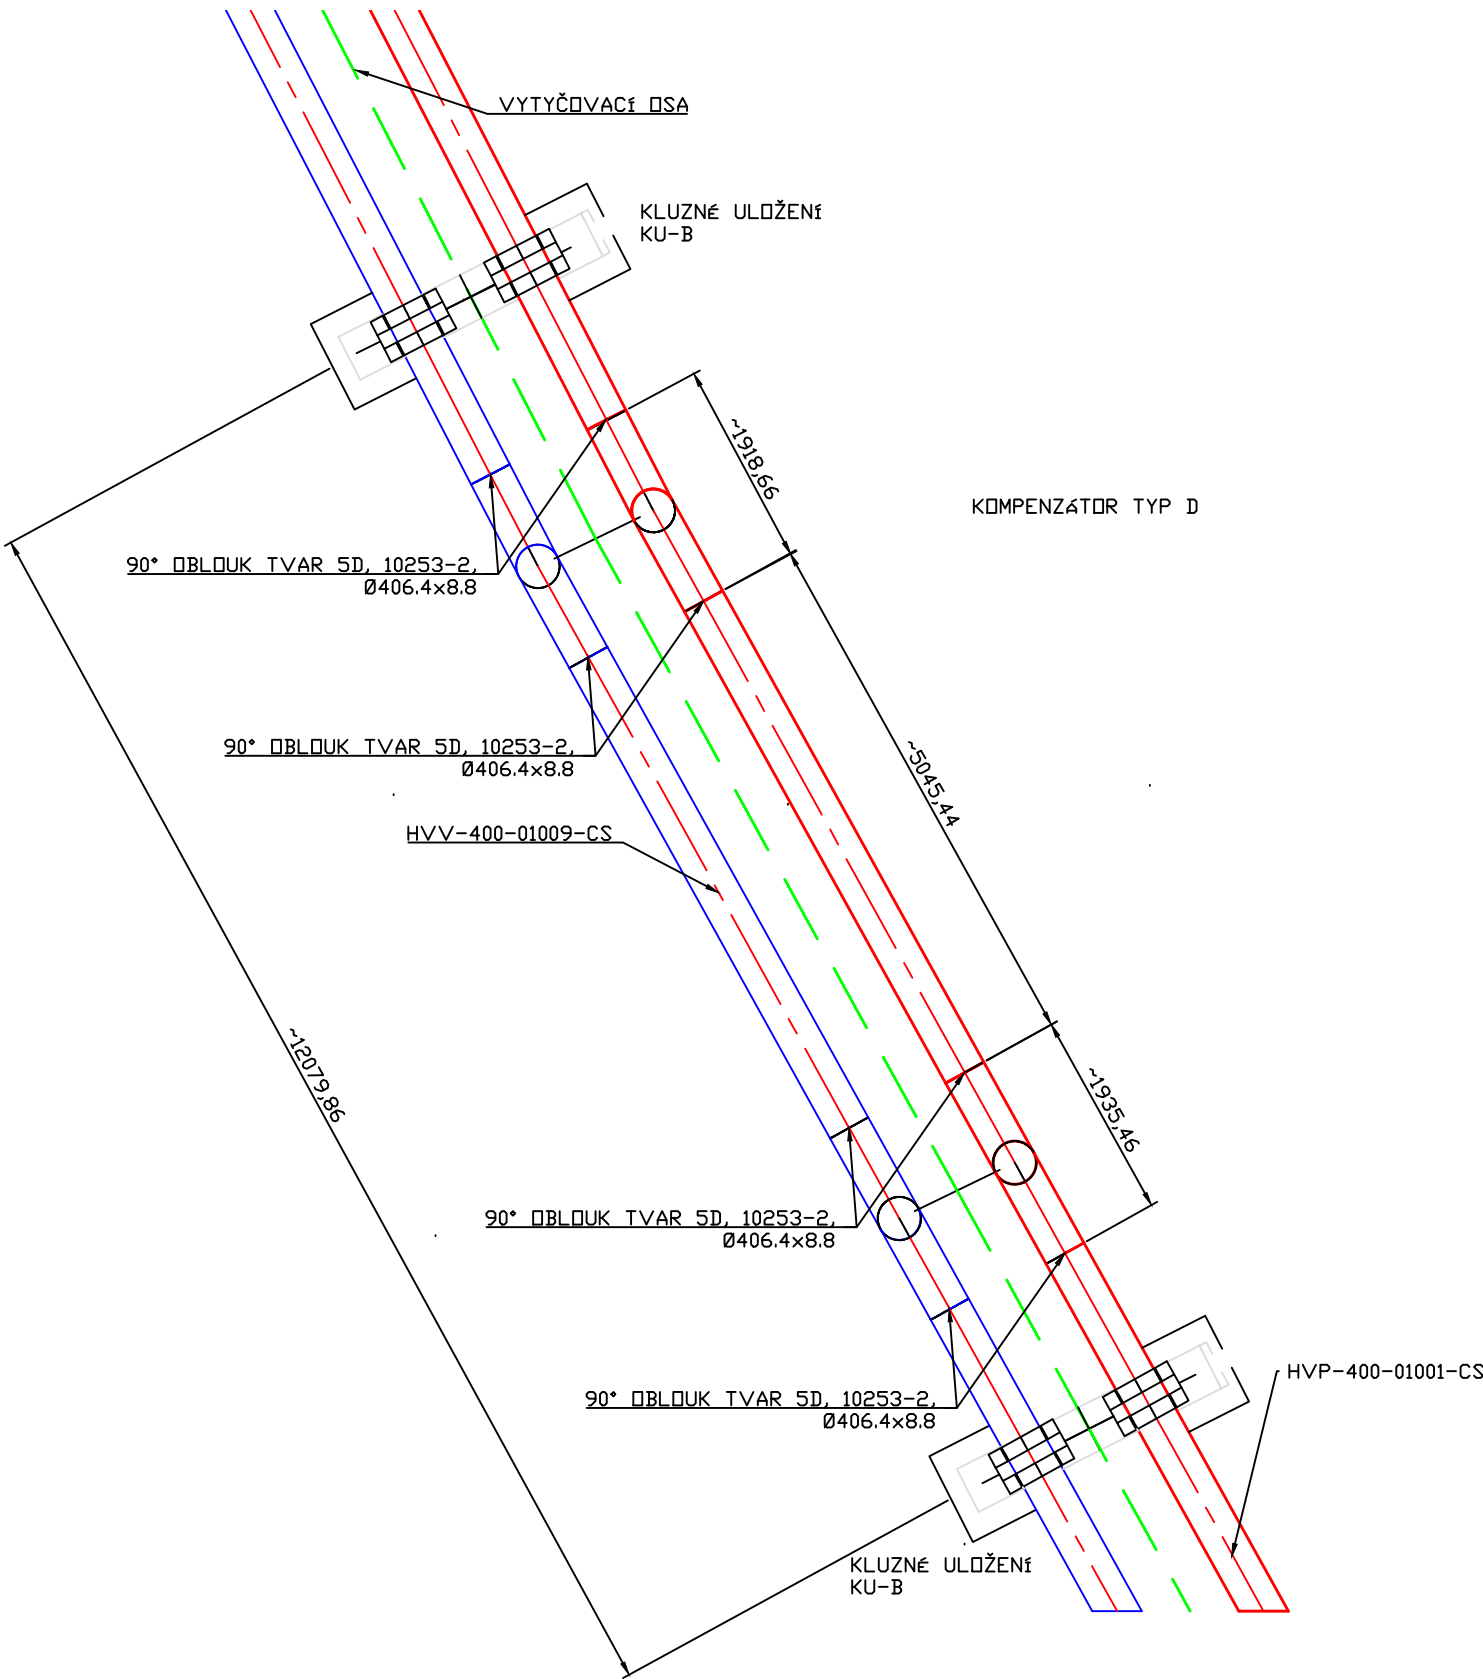

Číslo patky	Typ uložení na trase	Název	Typ Kompenzátoru
317-318	KU-B	KLUZNÉ ULOŽENÍ BEZ VEDENÍ	D

POZNÁMKY:

POTRUBÍ HORKÁ VODA PŘÍVOD KKS KÓD HVP-400-01001-CS A POTRUBÍ HORKÁ VODA VRÁT HW-400-01009-CS, BEZEŠVÉ POTRUBÍ EN 10216-2 Ø406.4x8.8

VEŠKERÉ KONCE POTRUBÍ SE MUSÍ UPRAVIT NA STAVBĚ NA POTŘEBNOU DÉLKU

PROVEDENÍ KLUZNÉHO ULOŽENÍ DLE VÝKRESU 0245_301_51_2665_106_KLUZNE_ULOZENI_TYP_KU-B

Tento výkres je duševním vlastnictvím firmy Bilfinger Tebodin Czech Republic s.r.o. This drawing is intellectual property of the company Bilfinger Tebodin Czech Republic s.r.o.		Všechna data na magnetických či optických nosičích jsou platná pouze ve spojení s uvolněnou dokumentací. All data of magnetic and optical disks are valid only together with approved documentation.	
Projekt / Project REKONSTRUKCE TEPELNÉHO NAPÁJEČE LITVÍNŮV ÚSEK SEKČNÍ UZÁVĚRY SUS - SEKČNÍ UZÁVĚRY SU 10		Zpracovatel / Created by  Bilfinger Tebodin Czech Republic, s.r.o. Prvního pluku 224/20, Karlín, 186 00 Praha 8	
Zákazník / Client SEVEROČESKÁ TEPLÁRENSKÁ a.s. TEPLÁRENSKÁ 2, MOST - KOMOŘANY		Vedoucí projektu / Project Manager P. KESNER	
Vypracoval / Elaborated by Ing. M. ČELADNÍK	Zodpovědný projektant / Checked by Ing. M. ČELADNÍK	Vedoucí oddělení / Department Manager Ing. M. PAPEŽ	Datum / Date 01/2019
Objekt / Building PS01 ETAPA 1	Stupeň / Phase DPS		
Část / Part D.2 DOKUMENTACE TECHNICKÝCH A TECHNOLOGICKÝCH ZAŘÍZENÍ D.2.1 TEPELNÝ NAPÁJEČ	PR	Technická zpráva / Report No. 2665_101	Podst. A4 / Number A4 8
Název výkresu / Drawing Title KOMPENZÁTOR TYP D		Skartční znak / Document S10	Měřítko / Scale 1:50
		Archivní číslo / Drawing No. 0245-301-51 2661 136	Kopie Copy