
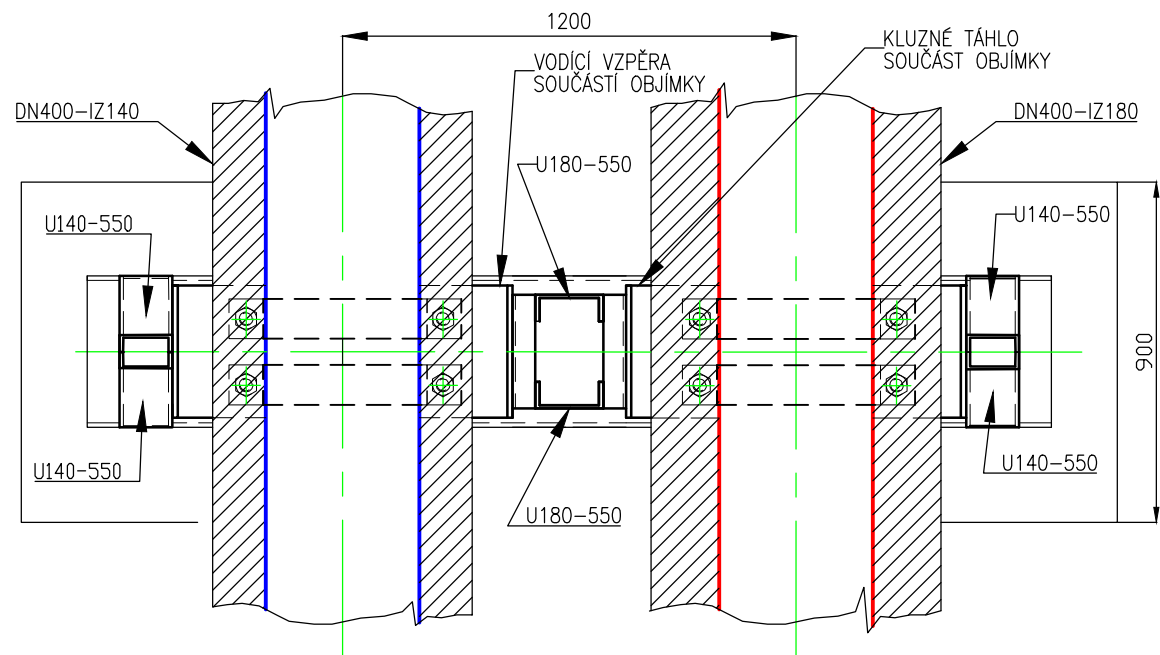


REKONSTRUKCE TEPELNÉHO NAPÁJEČE LITVÍNŮV KLUZNÉ ULOŽENÍ TYP KU-A

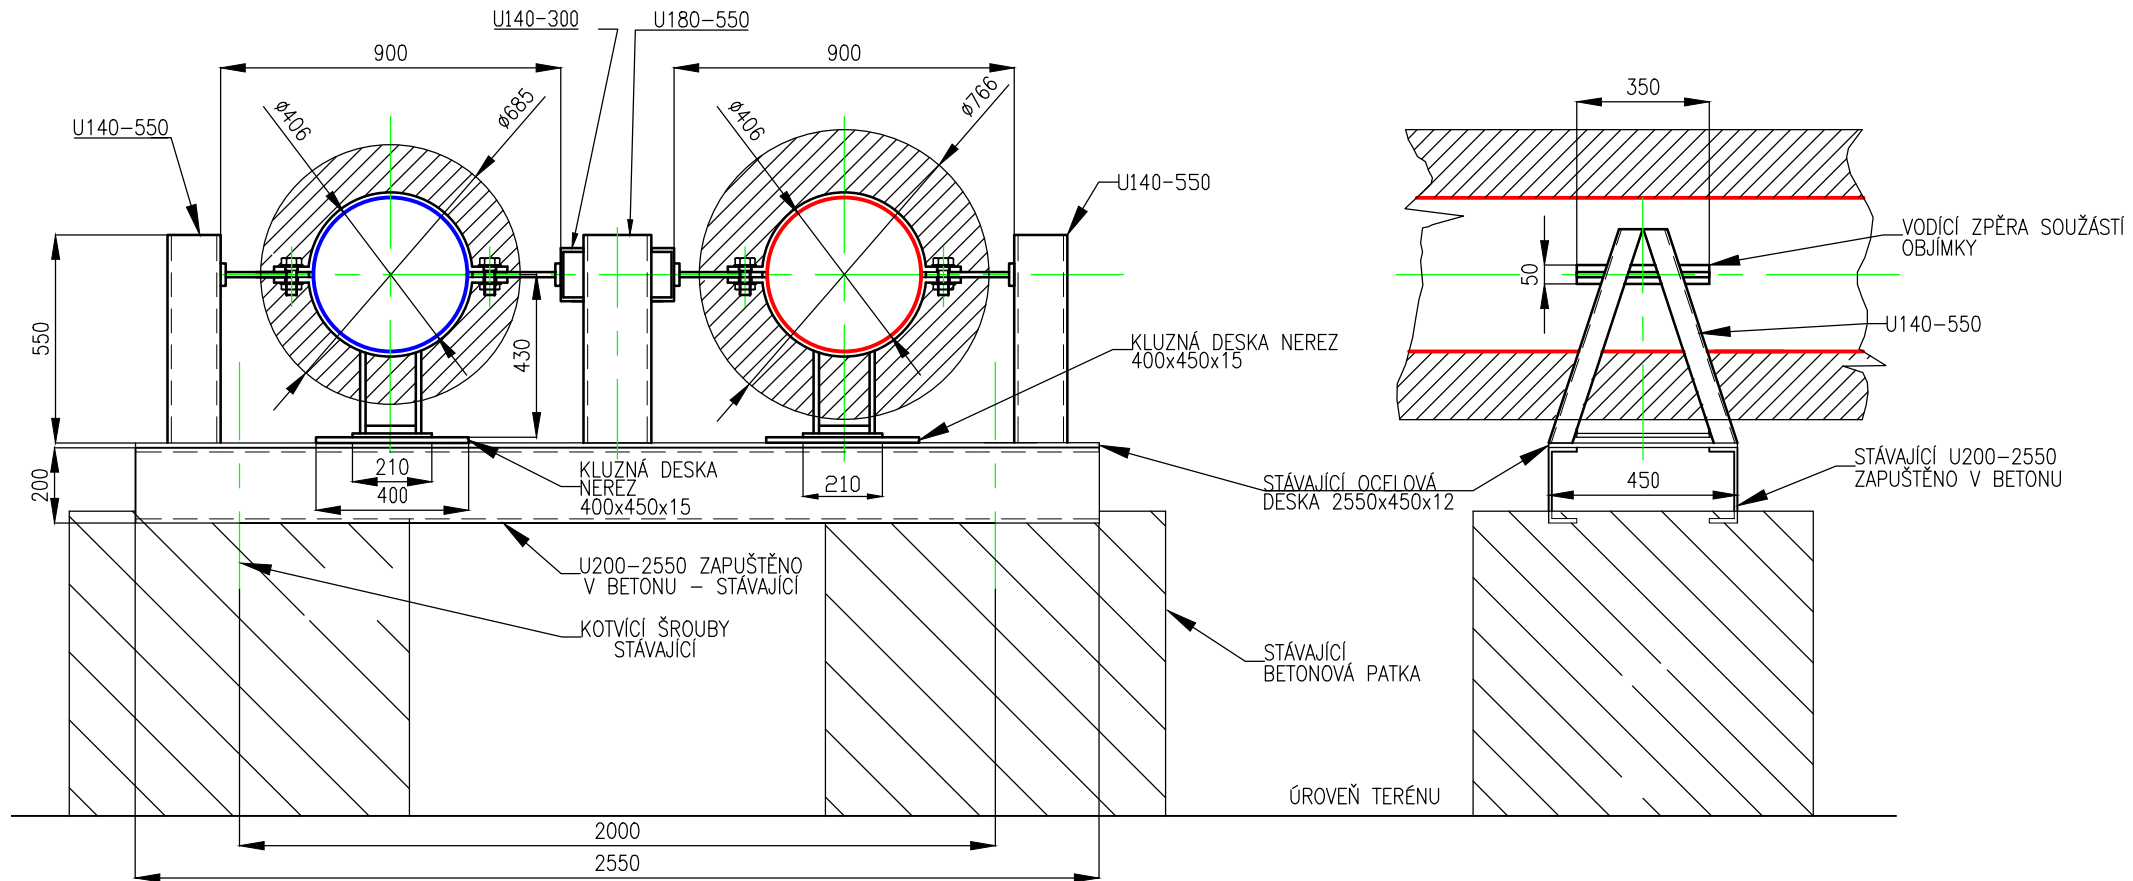

- OCELOVÁ KONSTRUKCE OZNAČENA JAKO STÁVAJÍCÍ BUDE OTRYSKANÁ A NATŘENÁ DLE TECHNICKÉ SPECIFIKACE
- NOVÁ OCELOVÁ KONSTRUKCE JE SOUČÁSTÍ STAVEBNÍ DODÁVKY VČETNĚ NEREZOVÉ KLUZNÉ DESKY

Číslo patky	Typ uložení na trase	Název	Norma	DN	Počet [ks]
290	KU-A	KLUZNÉ ULOŽENÍ S VEDENÍM	130803.2	400	2
304	KU-A	KLUZNÉ ULOŽENÍ S VEDENÍM	130803.2	400	2
310	KU-A	KLUZNÉ ULOŽENÍ S VEDENÍM	130803.2	400	2
312	KU-A	KLUZNÉ ULOŽENÍ S VEDENÍM	130803.2	400	2
314	KU-A	KLUZNÉ ULOŽENÍ S VEDENÍM	130803.2	400	2
316	KU-A	KLUZNÉ ULOŽENÍ S VEDENÍM	130803.2	400	2
319	KU-A	KLUZNÉ ULOŽENÍ S VEDENÍM	130803.2	400	2
321	KU-A	KLUZNÉ ULOŽENÍ S VEDENÍM	130803.2	400	2
323	KU-A	KLUZNÉ ULOŽENÍ S VEDENÍM	130803.2	400	2
325	KU-A	KLUZNÉ ULOŽENÍ S VEDENÍM	130803.2	400	2
329	KU-A	KLUZNÉ ULOŽENÍ S VEDENÍM	130803.2	400	2
331	KU-A	KLUZNÉ ULOŽENÍ S VEDENÍM	130803.2	400	2
334	KU-A	KLUZNÉ ULOŽENÍ S VEDENÍM	130803.2	400	2
338	KU-A	KLUZNÉ ULOŽENÍ S VEDENÍM	130803.2	400	2
351	KU-A	KLUZNÉ ULOŽENÍ S VEDENÍM	130803.2	400	2
353	KU-A	KLUZNÉ ULOŽENÍ S VEDENÍM	130803.2	400	2
357	KU-A	KLUZNÉ ULOŽENÍ S VEDENÍM	130803.2	400	2
359	KU-A	KLUZNÉ ULOŽENÍ S VEDENÍM	130803.2	400	2
361	KU-A	KLUZNÉ ULOŽENÍ S VEDENÍM	130803.2	400	2
363	KU-A	KLUZNÉ ULOŽENÍ S VEDENÍM	130803.2	400	2
365	KU-A	KLUZNÉ ULOŽENÍ S VEDENÍM	130803.2	400	2
369	KU-A	KLUZNÉ ULOŽENÍ S VEDENÍM	130803.2	400	2
371	KU-A	KLUZNÉ ULOŽENÍ S VEDENÍM	130803.2	400	2
374	KU-A	KLUZNÉ ULOŽENÍ S VEDENÍM	130803.2	400	2
376	KU-A	KLUZNÉ ULOŽENÍ S VEDENÍM	130803.2	400	2
378	KU-A	KLUZNÉ ULOŽENÍ S VEDENÍM	130803.2	400	2
382	KU-A	KLUZNÉ ULOŽENÍ S VEDENÍM	130803.2	400	2
386	KU-A	KLUZNÉ ULOŽENÍ S VEDENÍM	130803.2	400	2
388	KU-A	KLUZNÉ ULOŽENÍ S VEDENÍM	130803.2	400	2
390	KU-A	KLUZNÉ ULOŽENÍ S VEDENÍM	130803.2	400	2
393	KU-A	KLUZNÉ ULOŽENÍ S VEDENÍM	130803.2	400	2
401	KU-A	KLUZNÉ ULOŽENÍ S VEDENÍM	130803.2	400	2
403	KU-A	KLUZNÉ ULOŽENÍ S VEDENÍM	130803.2	400	2
407	KU-A	KLUZNÉ ULOŽENÍ S VEDENÍM	130803.2	400	2
409	KU-A	KLUZNÉ ULOŽENÍ S VEDENÍM	130803.2	400	2
412	KU-A	KLUZNÉ ULOŽENÍ S VEDENÍM	130803.2	400	2
417	KU-A	KLUZNÉ ULOŽENÍ S VEDENÍM	130803.2	400	2
419	KU-A	KLUZNÉ ULOŽENÍ S VEDENÍM	130803.2	400	2
422	KU-A	KLUZNÉ ULOŽENÍ S VEDENÍM	130803.2	400	2
424	KU-A	KLUZNÉ ULOŽENÍ S VEDENÍM	130803.2	400	2
428	KU-A	KLUZNÉ ULOŽENÍ S VEDENÍM	130803.2	400	2
431	KU-A	KLUZNÉ ULOŽENÍ S VEDENÍM	130803.2	400	2
435	KU-A	KLUZNÉ ULOŽENÍ S VEDENÍM	130803.2	400	2
437	KU-A	KLUZNÉ ULOŽENÍ S VEDENÍM	130803.2	400	2
440	KU-A	KLUZNÉ ULOŽENÍ S VEDENÍM	130803.2	400	2
442	KU-A	KLUZNÉ ULOŽENÍ S VEDENÍM	130803.2	400	2
449	KU-A	KLUZNÉ ULOŽENÍ S VEDENÍM	130803.2	400	2
452	KU-A	KLUZNÉ ULOŽENÍ S VEDENÍM	130803.2	400	2
454	KU-A	KLUZNÉ ULOŽENÍ S VEDENÍM	130803.2	400	2
458	KU-A	KLUZNÉ ULOŽENÍ S VEDENÍM	130803.2	400	2
460	KU-A	KLUZNÉ ULOŽENÍ S VEDENÍM	130803.2	400	2
463	KU-A	KLUZNÉ ULOŽENÍ S VEDENÍM	130803.2	400	2

Tento výkres je duševním vlastnictvím firmy Bilfinger Tebodin Czech Republic s.r.o. <i>This drawing is intellectual property of the company Bilfinger Tebodin Czech Republic s.r.o.</i>					Veškerá data na magnetických či optických nosičích jsou platná pouze ve spojení s uvolněnou dokumentací. <i>All data of magnetic and optical disks are valid only together with approved documentation.</i>				
Projekt / Project REKONSTRUKCE TEPELNÉHO NAPÁJEČE LITVÍNOV ÚSEK SEKČNÍ UZÁVĚRY SU3 - SEKČNÍ UZÁVĚRY SU 10					Zpracovatel / Created by  Bilfinger Tebodin Czech Republic, s.r.o. Prvního pluku 224/20, Karlín, 186 00 Praha 8 BILFINGER Bilfinger Tebodin				
Zákazník / Client SEVEROČESKÁ TEPLÁRENSKÁ a.s TEPLÁRENSKÁ 2, MOST - KOMOŘANY									
Vpracoval / Elaborated by Ing. M. ČELADNÍK		Zodpovědný projektant / Checked by Ing. M. ČELADNÍK		Vedoucí oddělení / Department Manager Ing. M. PAPEŽ		Vedoucí projektu / Project Manager P. KEŠNER		Datum / Date 01/2019	
Objekt / Building PS01 1. ETAPA					Stupeň / Phase DPS				
Část / Part D.2 DOKUMENTACE TECHNICKÝCH A TECHNOLOGICKÝCH ZAŘÍZENÍ D.2.1 TEPELNÝ NAPÁJEČ				PR		Technická zpráva / Report No. 2680 101		Počet A4 / Number A4 2	
Název výkresu / Drawing Title KLUZNÉ ULOŽENÍ TYP KU-A						Skartační znak / Discard S10		Měřítko / Scale 1:20	
Archivní číslo / Drawing No. 0245-301-51						2665 107		Kopie Copy	