



REKONSTRUKCE TEPELNÉHO NAPÁJEČE LITVÍN OV
KLUZNÉ ULOŽENÍ TYP KU-B

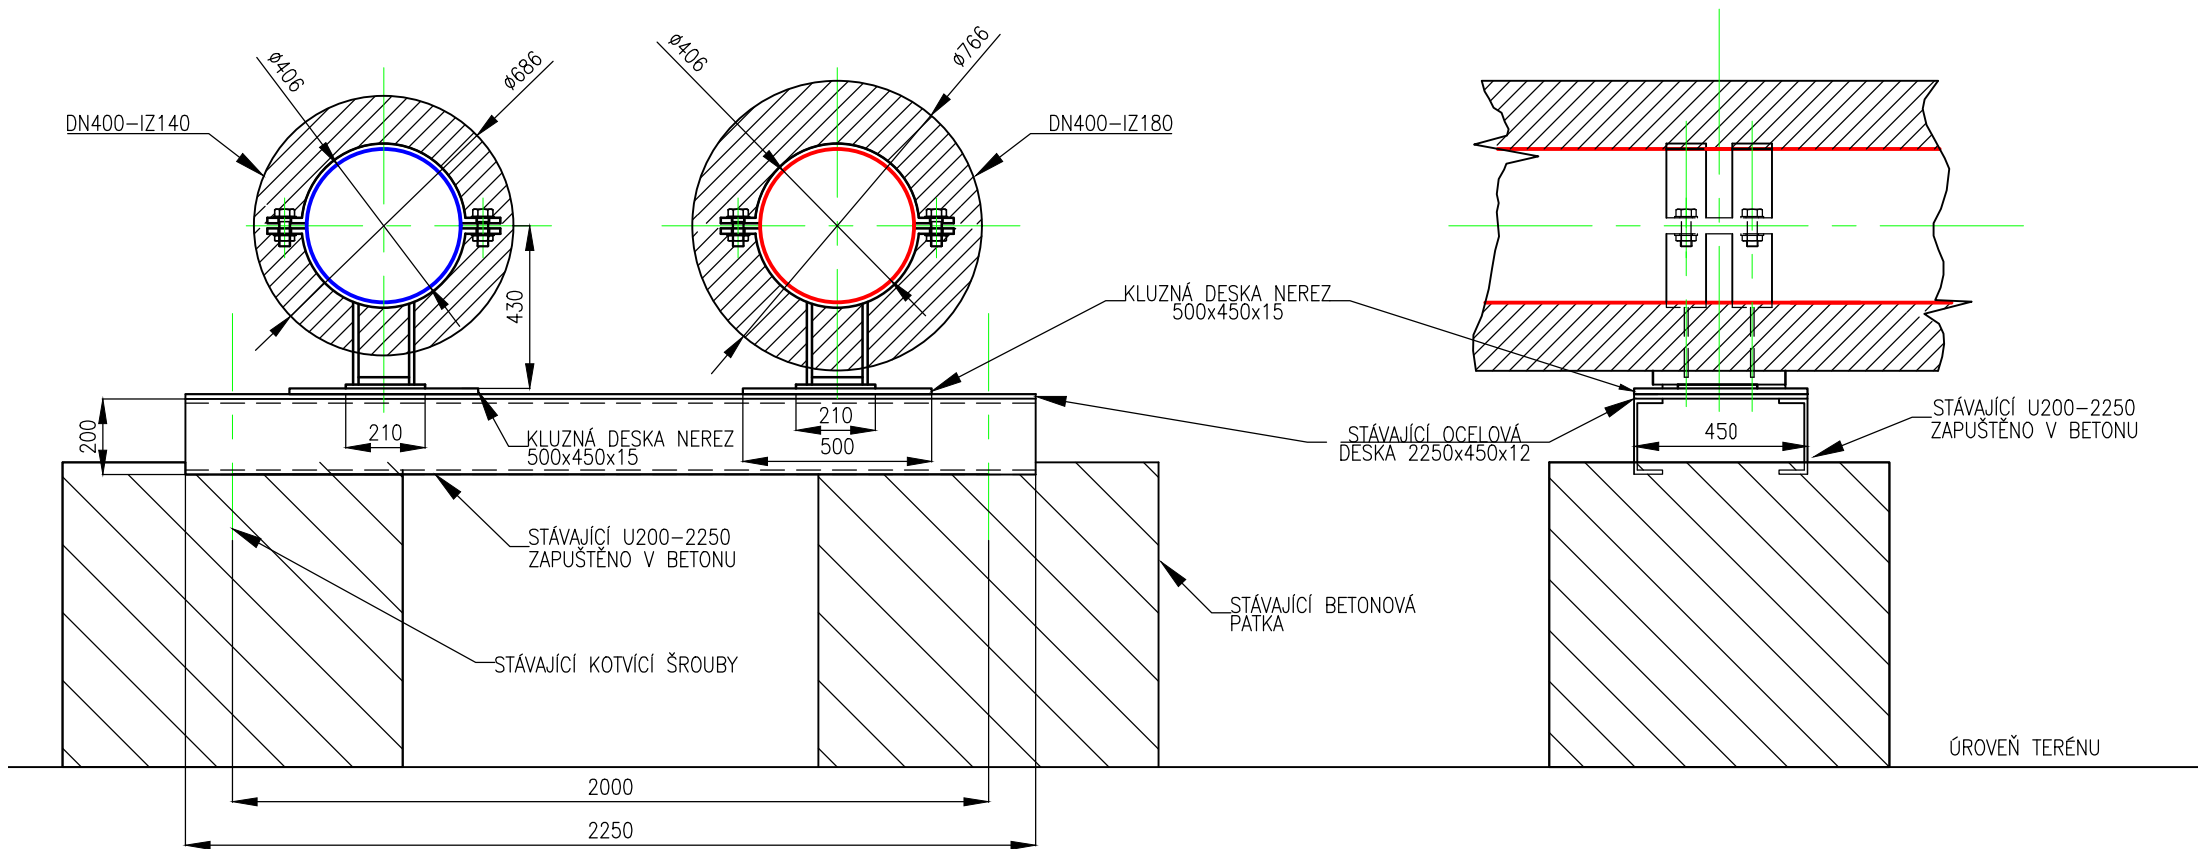

- OCELOVÁ KONSTRUKCE OZNAČENÁ JAKO STÁVAJÍCÍ BUDE OTRYSKANÁ A NATŘENA DLE TECHNICKÉ SPECIFIKACE
- NOVÁ OCELOVÁ KONSTRUKCE JE SOUČÁSTÍ STAVEBNÍ DODÁVKY VČETNĚ NEREZOVÉ KLUZNÉ DESKY

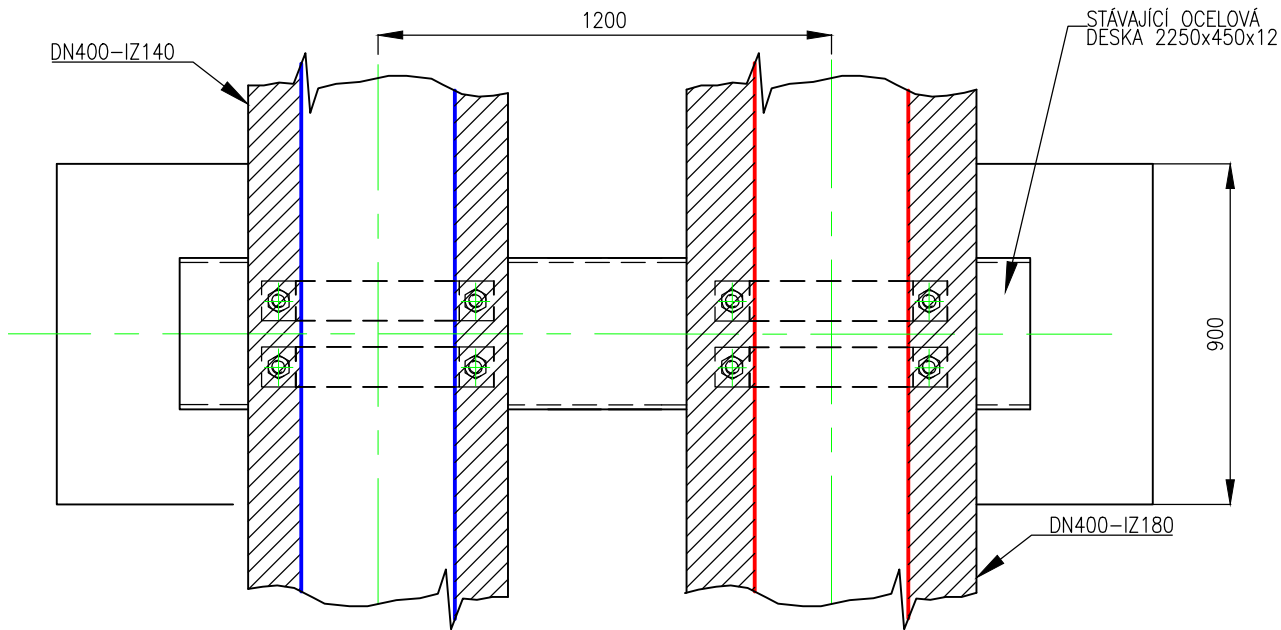

Číslo patky	Typ uložení na trase	Název	Norma	DN	Počet [ks]
291	KU-B	KLUZNÉ ULOŽENÍ BEZ VEDENÍ	130802	400	2
292	KU-B	KLUZNÉ ULOŽENÍ BEZ VEDENÍ	130802	400	2
294	KU-B	KLUZNÉ ULOŽENÍ BEZ VEDENÍ	130802	400	2
295	KU-B	KLUZNÉ ULOŽENÍ BEZ VEDENÍ	130802	400	2
296	KU-B	KLUZNÉ ULOŽENÍ BEZ VEDENÍ	130802	400	2
297	KU-B	KLUZNÉ ULOŽENÍ BEZ VEDENÍ	130802	400	2
298	KU-B	KLUZNÉ ULOŽENÍ BEZ VEDENÍ	130802	400	2
299	KU-B	KLUZNÉ ULOŽENÍ BEZ VEDENÍ	130802	400	2
300	KU-B	KLUZNÉ ULOŽENÍ BEZ VEDENÍ	130802	400	2
301	KU-B	KLUZNÉ ULOŽENÍ BEZ VEDENÍ	130802	400	2
302	KU-B	KLUZNÉ ULOŽENÍ BEZ VEDENÍ	130802	400	2
311	KU-B	KLUZNÉ ULOŽENÍ BEZ VEDENÍ	130802	400	2
315	KU-B	KLUZNÉ ULOŽENÍ BEZ VEDENÍ	130802	400	2
317	KU-B	KLUZNÉ ULOŽENÍ BEZ VEDENÍ	130802	400	2
318	KU-B	KLUZNÉ ULOŽENÍ BEZ VEDENÍ	130802	400	2
320	KU-B	KLUZNÉ ULOŽENÍ BEZ VEDENÍ	130802	400	2
324	KU-B	KLUZNÉ ULOŽENÍ BEZ VEDENÍ	130802	400	2
326	KU-B	KLUZNÉ ULOŽENÍ BEZ VEDENÍ	130802	400	2
327	KU-B	KLUZNÉ ULOŽENÍ BEZ VEDENÍ	130802	400	2
328	KU-B	KLUZNÉ ULOŽENÍ BEZ VEDENÍ	130802	400	2
330	KU-B	KLUZNÉ ULOŽENÍ BEZ VEDENÍ	130802	400	2
333	KU-B	KLUZNÉ ULOŽENÍ BEZ VEDENÍ	130802	400	2
335	KU-B	KLUZNÉ ULOŽENÍ BEZ VEDENÍ	130802	400	2
336	KU-B	KLUZNÉ ULOŽENÍ BEZ VEDENÍ	130802	400	2
337	KU-B	KLUZNÉ ULOŽENÍ BEZ VEDENÍ	130802	400	2
339	KU-B	KLUZNÉ ULOŽENÍ BEZ VEDENÍ	130802	400	2
350	KU-B	KLUZNÉ ULOŽENÍ BEZ VEDENÍ	130802	400	2
352	KU-B	KLUZNÉ ULOŽENÍ BEZ VEDENÍ	130802	400	2
354	KU-B	KLUZNÉ ULOŽENÍ BEZ VEDENÍ	130802	400	2
355	KU-B	KLUZNÉ ULOŽENÍ BEZ VEDENÍ	130802	400	2
356	KU-B	KLUZNÉ ULOŽENÍ BEZ VEDENÍ	130802	400	2
358	KU-B	KLUZNÉ ULOŽENÍ BEZ VEDENÍ	130802	400	2
360	KU-B	KLUZNÉ ULOŽENÍ BEZ VEDENÍ	130802	400	2
364	KU-B	KLUZNÉ ULOŽENÍ BEZ VEDENÍ	130802	400	2
366	KU-B	KLUZNÉ ULOŽENÍ BEZ VEDENÍ	130802	400	2
367	KU-B	KLUZNÉ ULOŽENÍ BEZ VEDENÍ	130802	400	2
368	KU-B	KLUZNÉ ULOŽENÍ BEZ VEDENÍ	130802	400	2
370	KU-B	KLUZNÉ ULOŽENÍ BEZ VEDENÍ	130802	400	2
373	KU-B	KLUZNÉ ULOŽENÍ BEZ VEDENÍ	130802	400	2
375	KU-B	KLUZNÉ ULOŽENÍ BEZ VEDENÍ	130802	400	2
377	KU-B	KLUZNÉ ULOŽENÍ BEZ VEDENÍ	130802	400	2
379	KU-B	KLUZNÉ ULOŽENÍ BEZ VEDENÍ	130802	400	2
380	KU-B	KLUZNÉ ULOŽENÍ BEZ VEDENÍ	130802	400	2
381	KU-B	KLUZNÉ ULOŽENÍ BEZ VEDENÍ	130802	400	2
383	KU-B	KLUZNÉ ULOŽENÍ BEZ VEDENÍ	130802	400	2
385	KU-B	KLUZNÉ ULOŽENÍ BEZ VEDENÍ	130802	400	2
387	KU-B	KLUZNÉ ULOŽENÍ BEZ VEDENÍ	130802	400	2
389	KU-B	KLUZNÉ ULOŽENÍ BEZ VEDENÍ	130802	400	2
391	KU-B	KLUZNÉ ULOŽENÍ BEZ VEDENÍ	130802	400	2
392	KU-B	KLUZNÉ ULOŽENÍ BEZ VEDENÍ	130802	400	2
402	KU-B	KLUZNÉ ULOŽENÍ BEZ VEDENÍ	130802	400	2
404	KU-B	KLUZNÉ ULOŽENÍ BEZ VEDENÍ	130802	400	2
405	KU-B	KLUZNÉ ULOŽENÍ BEZ VEDENÍ	130802	400	2
406	KU-B	KLUZNÉ ULOŽENÍ BEZ VEDENÍ	130802	400	2
408	KU-B	KLUZNÉ ULOŽENÍ BEZ VEDENÍ	130802	400	2
411	KU-B	KLUZNÉ ULOŽENÍ BEZ VEDENÍ	130802	400	2
418	KU-B	KLUZNÉ ULOŽENÍ BEZ VEDENÍ	130802	400	2
420	KU-B	KLUZNÉ ULOŽENÍ BEZ VEDENÍ	130802	400	2
423	KU-B	KLUZNÉ ULOŽENÍ BEZ VEDENÍ	130802	400	2
425	KU-B	KLUZNÉ ULOŽENÍ BEZ VEDENÍ	130802	400	2
426	KU-B	KLUZNÉ ULOŽENÍ BEZ VEDENÍ	130802	400	2
427	KU-B	KLUZNÉ ULOŽENÍ BEZ VEDENÍ	130802	400	2
429	KU-B	KLUZNÉ ULOŽENÍ BEZ VEDENÍ	130802	400	2
432	KU-B	KLUZNÉ ULOŽENÍ BEZ VEDENÍ	130802	400	2
433	KU-B	KLUZNÉ ULOŽENÍ BEZ VEDENÍ	130802	400	2
434	KU-B	KLUZNÉ ULOŽENÍ BEZ VEDENÍ	130802	400	2
436	KU-B	KLUZNÉ ULOŽENÍ BEZ VEDENÍ	130802	400	2
439	KU-B	KLUZNÉ ULOŽENÍ BEZ VEDENÍ	130802	400	2
441	KU-B	KLUZNÉ ULOŽENÍ BEZ VEDENÍ	130802	400	2
444	KU-B	KLUZNÉ ULOŽENÍ BEZ VEDENÍ	130802	400	2
445	KU-B	KLUZNÉ ULOŽENÍ BEZ VEDENÍ	130802	400	2
446	KU-B	KLUZNÉ ULOŽENÍ BEZ VEDENÍ	130802	400	2
450	KU-B	KLUZNÉ ULOŽENÍ BEZ VEDENÍ	130802	400	2
453	KU-B	KLUZNÉ ULOŽENÍ BEZ VEDENÍ	130802	400	2
455	KU-B	KLUZNÉ ULOŽENÍ BEZ VEDENÍ	130802	400	2
456	KU-B	KLUZNÉ ULOŽENÍ BEZ VEDENÍ	130802	400	2
457	KU-B	KLUZNÉ ULOŽENÍ BEZ VEDENÍ	130802	400	2
459	KU-B	KLUZNÉ ULOŽENÍ BEZ VEDENÍ	130802	400	2
462	KU-B	KLUZNÉ ULOŽENÍ BEZ VEDENÍ	130802	400	2
464	KU-B	KLUZNÉ ULOŽENÍ BEZ VEDENÍ	130802	400	2
465	KU-B	KLUZNÉ ULOŽENÍ BEZ VEDENÍ	130802	400	2
466	KU-B	KLUZNÉ ULOŽENÍ BEZ VEDENÍ	130802	400	2
467	KU-B	KLUZNÉ ULOŽENÍ BEZ VEDENÍ	130802	400	2
468	KU-B	KLUZNÉ ULOŽENÍ BEZ VEDENÍ	130802	400	2
469	KU-B	KLUZNÉ ULOŽENÍ BEZ VEDENÍ	130802	400	2
470	KU-B	KLUZNÉ ULOŽENÍ BEZ VEDENÍ	130802	400	2
471	KU-B	KLUZNÉ ULOŽENÍ BEZ VEDENÍ	130802	400	2
472	KU-B	KLUZNÉ ULOŽENÍ BEZ VEDENÍ	130802	400	2
474	KU-B	KLUZNÉ ULOŽENÍ BEZ VEDENÍ	130802	400	2

Tento výkres je duševním vlastnictvím firmy Bilfinger Tebodin Czech Republic s.r.o. This drawing is intellectual property of the company Bilfinger Tebodin Czech Republic s.r.o.				Veškerá data na magnetických či optických nosičích jsou platná pouze ve spojení s uvolněnou dokumentací. All data of magnetic and optical disks are valid only together with approved documentation.	
Projekt / Project REKONSTRUKCE TEPELNÉHO NAPÁJEČE LITVÍN OV ÚSEK SEKČNÍ UZÁVĚRY SU3 - SEKČNÍ UZÁVĚRY SU 10			Zpracovatel / Created by  BİLFINGER Bilfinger Tebodin Bilfinger Tebodin Czech Republic, s.r.o. Prvního pluku 224/20, Karlín, 186 00 Praha 8		
Zákazník / Client SEVEROČESKÁ TEPLÁRENSKÁ a.s TEPLÁRENSKÁ 2, MOST - KOMOŘANY					
Vypracoval / Elaborated by Ing. M. ČELADNÍK	Zodpovědný projektant / Checked by Ing. M. ČELADNÍK	Vedoucí oddělení / Department Manager Ing. M. PAPEŽ	Vedoucí projektu / Project Manager P. KEŠNER	Datum / Date 01/2019	
Objekt / Building PS01 1. ETAPA			Stupeň / Phase DPS		
Část / Part D.2 DOKUMENTACE TECHNICKÝCH A TECHNOLOGICKÝCH ZAŘÍZENÍ D.2.1 TEPELNÝ NAPÁJEČ		PR	Technická zpráva / Report No. 2680 101		Počet A4 / Number A4 2
Název výkresu / Drawing Title KLUZNÉ ULOŽENÍ TYP KU-B			Skartační znak / Discard S10		Měřítko / Scale 1:20
			Archivní číslo / Drawing No. 0245-301-51 2665 108		Kopie Copy