


REKONSTRUKCE TEPELNÉHO NAPÁJEČE LITVÍN OV PEVNÝ BOD

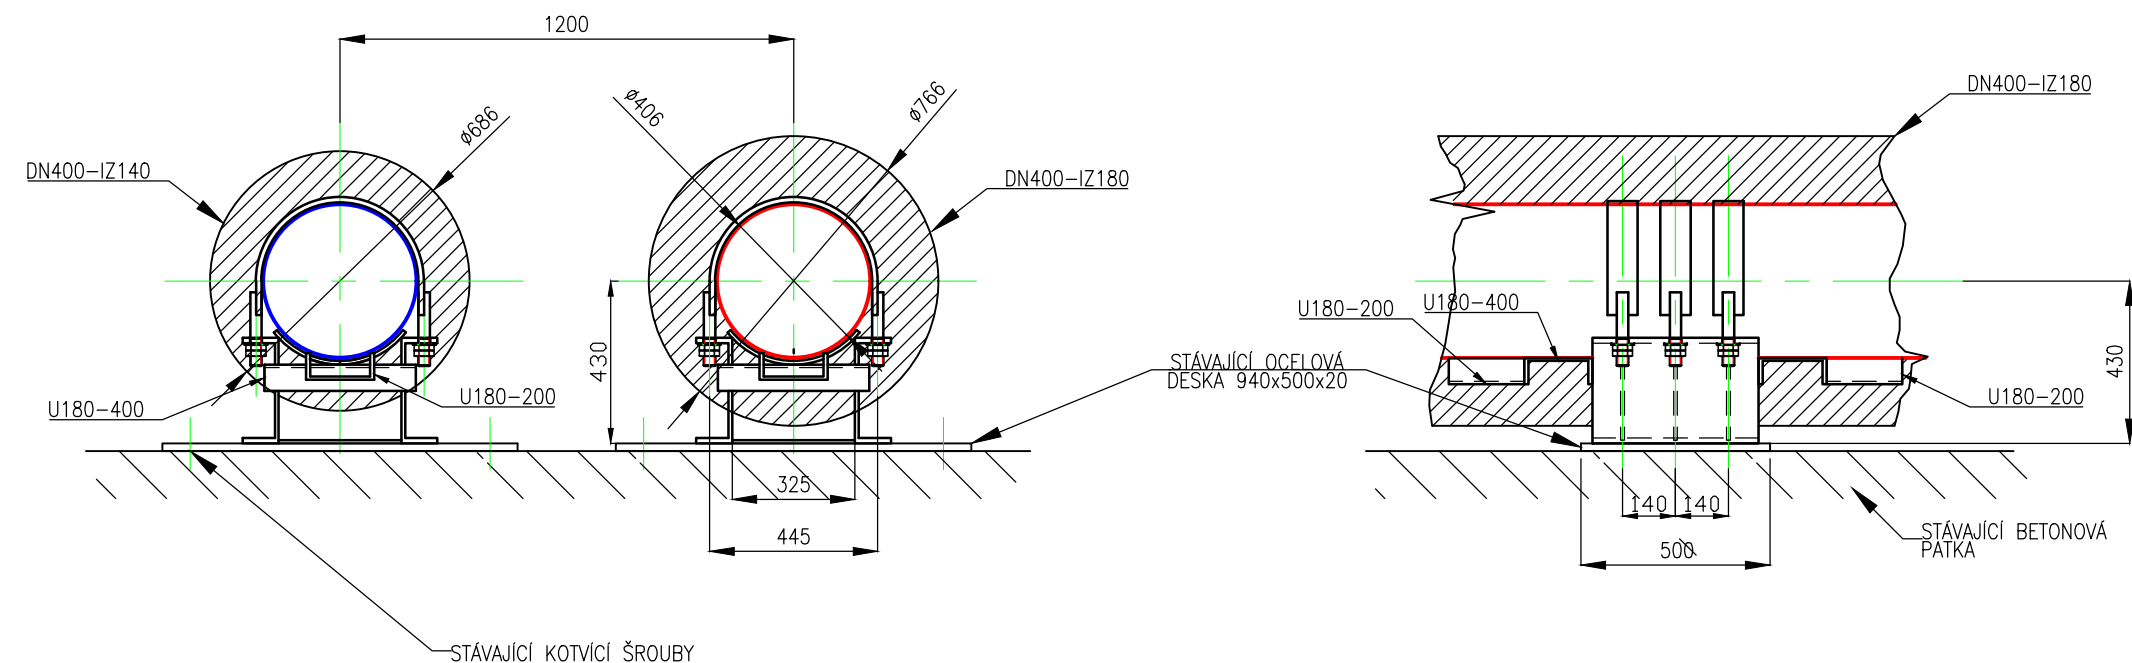

Číslo patky	Typ uložení na trase	Název	Norma	DN	Počet [ks]
280	PB	PEVNÝ BOD S OPĚROU	ČSN 130871	400	2
293	PB	PEVNÝ BOD S OPĚROU	ČSN 130871	400	2
303	PB	PEVNÝ BOD S OPĚROU	ČSN 130871	400	2
313	PB	PEVNÝ BOD S OPĚROU	ČSN 130871	400	2
322	PB	PEVNÝ BOD S OPĚROU	ČSN 130871	400	2
332	PB	PEVNÝ BOD S OPĚROU	ČSN 130871	400	2
340	PB	PEVNÝ BOD S OPĚROU	ČSN 130871	400	2
349	PB	PEVNÝ BOD S OPĚROU	ČSN 130871	400	2
362	PB	PEVNÝ BOD S OPĚROU	ČSN 130871	400	2
372	PB	PEVNÝ BOD S OPĚROU	ČSN 130871	400	2
384	PB	PEVNÝ BOD S OPĚROU	ČSN 130871	400	2
394	PB	PEVNÝ BOD S OPĚROU	ČSN 130871	400	2
400	PB	PEVNÝ BOD S OPĚROU	ČSN 130871	400	2
410	PB	PEVNÝ BOD S OPĚROU	ČSN 130871	400	2
421	PB	PEVNÝ BOD S OPĚROU	ČSN 130871	400	2
430	PB	PEVNÝ BOD S OPĚROU	ČSN 130871	400	2
438	PB	PEVNÝ BOD S OPĚROU	ČSN 130871	400	2
451	PB	PEVNÝ BOD S OPĚROU	ČSN 130871	400	2
461	PB	PEVNÝ BOD S OPĚROU	ČSN 130871	400	2
473	PB	PEVNÝ BOD S OPĚROU	ČSN 130871	400	2

– OCELOVÁ KONSTRUKCE OZNAČENÁ JAKO STAVAJÍCÍ BUDE OTRYSKANÁ A NATŘENÁ DLE TECHNICKÉ SPECIFIKACE

Tento výkres je duševním vlastnictvím firmy Bilfinger Tebodin Czech Republic s.r.o. This drawing is intellectual property of the company Bilfinger Tebodin Czech Republic s.r.o.		Veškerá data na magnetických či optických nosičích jsou platná pouze ve spojení s uvolněnou dokumentací. All data of magnetic and optical disks are valid only together with approved documentation.	
Projekt / Project REKONSTRUKCE TEPELNÉHO NAPÁJEČE LITVÍN OV ÚSEK SEKČNÍ UZÁVĚRY SU3 - SEKČNÍ UZÁVĚRY SU 10		Zpracovatel / Created by  Bilfinger Tebodin Czech Republic, s.r.o. Prvního pluku 224/20, Karlín, 186 00 Praha 8	
Zákazník / Client SEVEROČESKÁ TEPLÁRENSKÁ a.s TEPLÁRENSKÁ 2, MOST - KOMOŘANY		Vedoucí projektu / Project Manager P. KEŠNER	
Vypracoval / Elaborated by Ing. M. ČELADNÍK	Zodpovědný projektant / Checked by Ing. M. ČELADNÍK	Vedoucí oddělení / Department Manager Ing. M. PAPEŽ	Datum / Date 01/2019
Objekt / Building PS01 1. ETAPA		Stupeň / Phase DPS	
Část / Part D.2 DOKUMENTACE TECHNICKÝCH A TECHNOLOGICKÝCH ZAŘÍZENÍ D.2.1 TEPELNÝ NAPÁJEČ		PR	
Název výkresu / Drawing Title PEVNÝ BOD		Technická zpráva / Report No. 2681 001	
		Počet A4 / Number A4 2	
		Skartační znak / Discard S10	
		Měřítko / Scale 1:20	
		Archivní číslo / Drawing No. 0245-301-51 2665 109	
		Kopie Copy	

Saved: 17.1.2019 9:50:14 / File: 0245_301_51_2665_109.dwg / Name: Rybko, Dalibor