



REKONSTRUKCE TEPELNÉHO NAPÁJEČE LITVÍNŮV VÁLEČKOVÉ ULOŽENÍ TYP VU-A

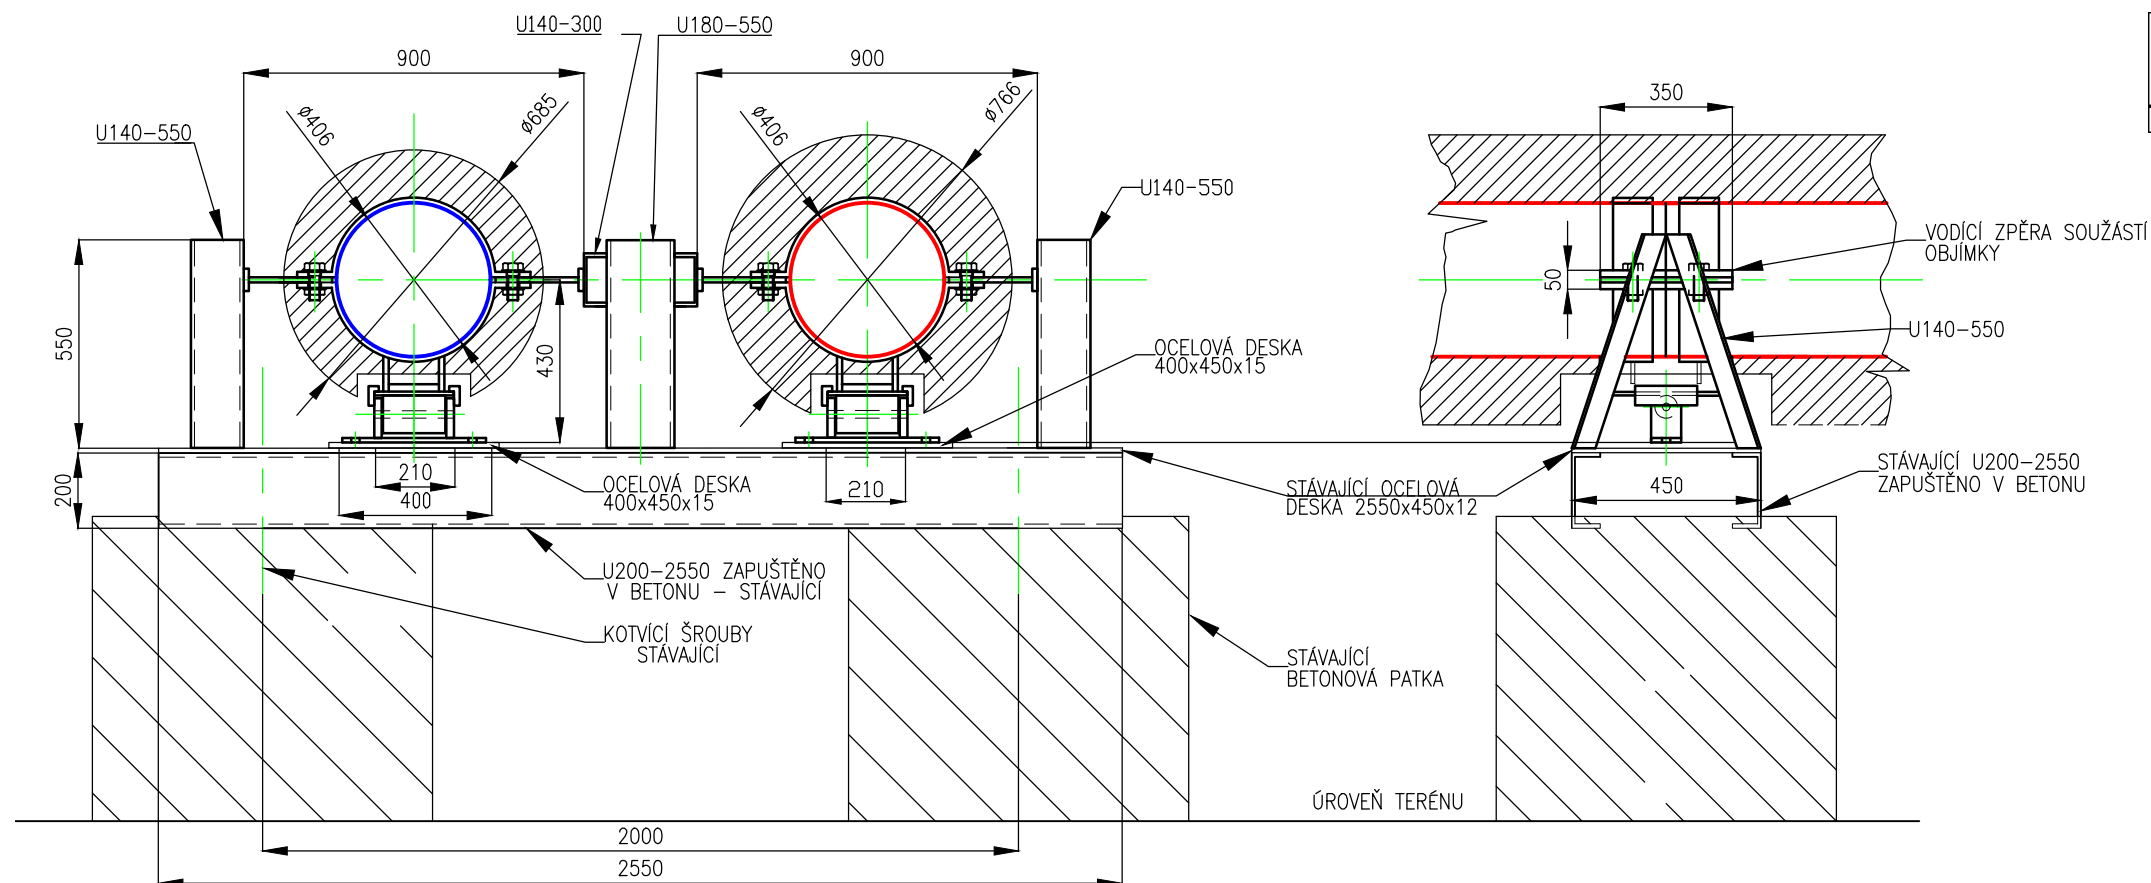

Číslo patky	Typ uložení na trase	Název	Norma	DN	Počet [ks]
283	VU-A	VÁLEČKOVÉ ULOŽENÍ S VEDENÍM	130826.2	400	2

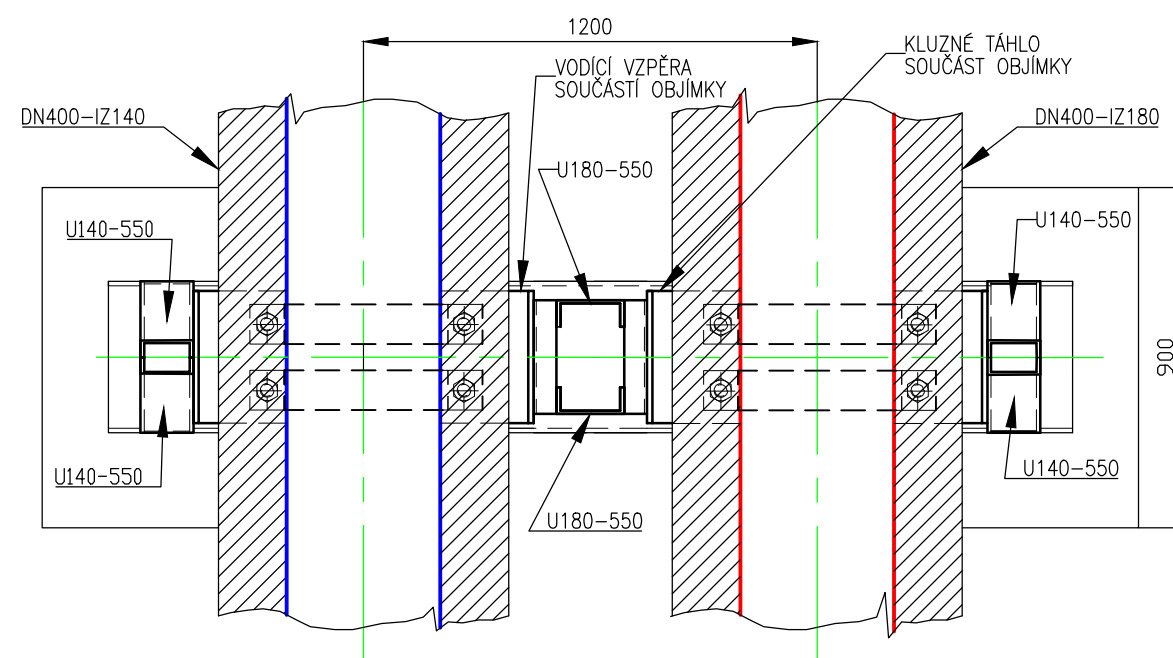

- OCELOVÁ KONSTRUKCE OZNAČENÁ JAKO STAVAJÍCÍ, BUDE OTRYSKANÁ A NATŘENÁ DLE TECHNICKÉ SPECIFIKACE
- NOVÁ OCELOVÁ KONSTRUKCE JE SOUČÁSTÍ STAVEBNÍ DODÁVKY VČETNĚ NEREZOVÉ KLUZNÉ DESKY

Tento výkres je duševním vlastnictvím firmy Bilfinger Tebodin Czech Republic s.r.o. <i>This drawing is intellectual property of the company Bilfinger Tebodin Czech Republic s.r.o.</i>				Veškerá data na magnetických či optických nosičích jsou platná pouze ve spojení s uvolněnou dokumentací. <i>All data of magnetic and optical disks are valid only together with approved documentation.</i>	
Projekt / Project REKONSTRUKCE TEPELNÉHO NAPÁJEČE LITVÍNOV ÚSEK SEKČNÍ UZÁVĚRY SU3 - SEKČNÍ UZÁVĚRY SU 10			Zpracovatel / Created by  Bilfinger Tebodin Czech Republic, s.r.o. Prvního pluku 224/20, Karlín, 186 00 Praha 8		
Zákazník / Client SEVEROČESKÁ TEPLÁRENSKÁ a.s TEPLÁRENSKÁ 2, MOST - KOMOŘANY			Bilfinger Tebodin		
Vpracoval / Elaborated by Ing. M. ČELADNÍK	Zodpovědný projektant / Checked by Ing. M. ČELADNÍK	Vedoucí oddělení / Department Manager Ing. M. PAPEŽ	Vedoucí projektu / Project Manager P. KEŠNER	Datum / Date 01/2019	
Objekt / Building PS01 1. ETAPA			Stupeň / Phase DPS		
Část / Part D.2 DOKUMENTACE TECHNICKÝCH A TECHNOLOGICKÝCH ZAŘÍZENÍ D.2.1 TEPELNÝ NAPÁJEČ		PR	Technická zpráva / Report No. 2681 001	Počet A4 / Number A4 2	
Název výkresu / Drawing Title VÁLEČKOVÉ ULOŽENÍ TYP VU-A			Skartační znak / Discard S10	Měřítko / Scale 1:20	
			Archivní číslo / Drawing No. 0245-301-51 2665 110		Kopie Copy