



REKONSTRUKCE TEPELNÉHO NAPÁJEČE LITVÍNŮV VÁLECKOVÉ ULOŽENÍ TYP VU-B

Číslo patky	Typ uložení na trase	Název	Norma	DN	Počet [ks]
281	VU-B	VÁLEČKOVÉ ULOŽENÍ	130826	400	2
282	VU-B	VÁLEČKOVÉ ULOŽENÍ	130826	400	2

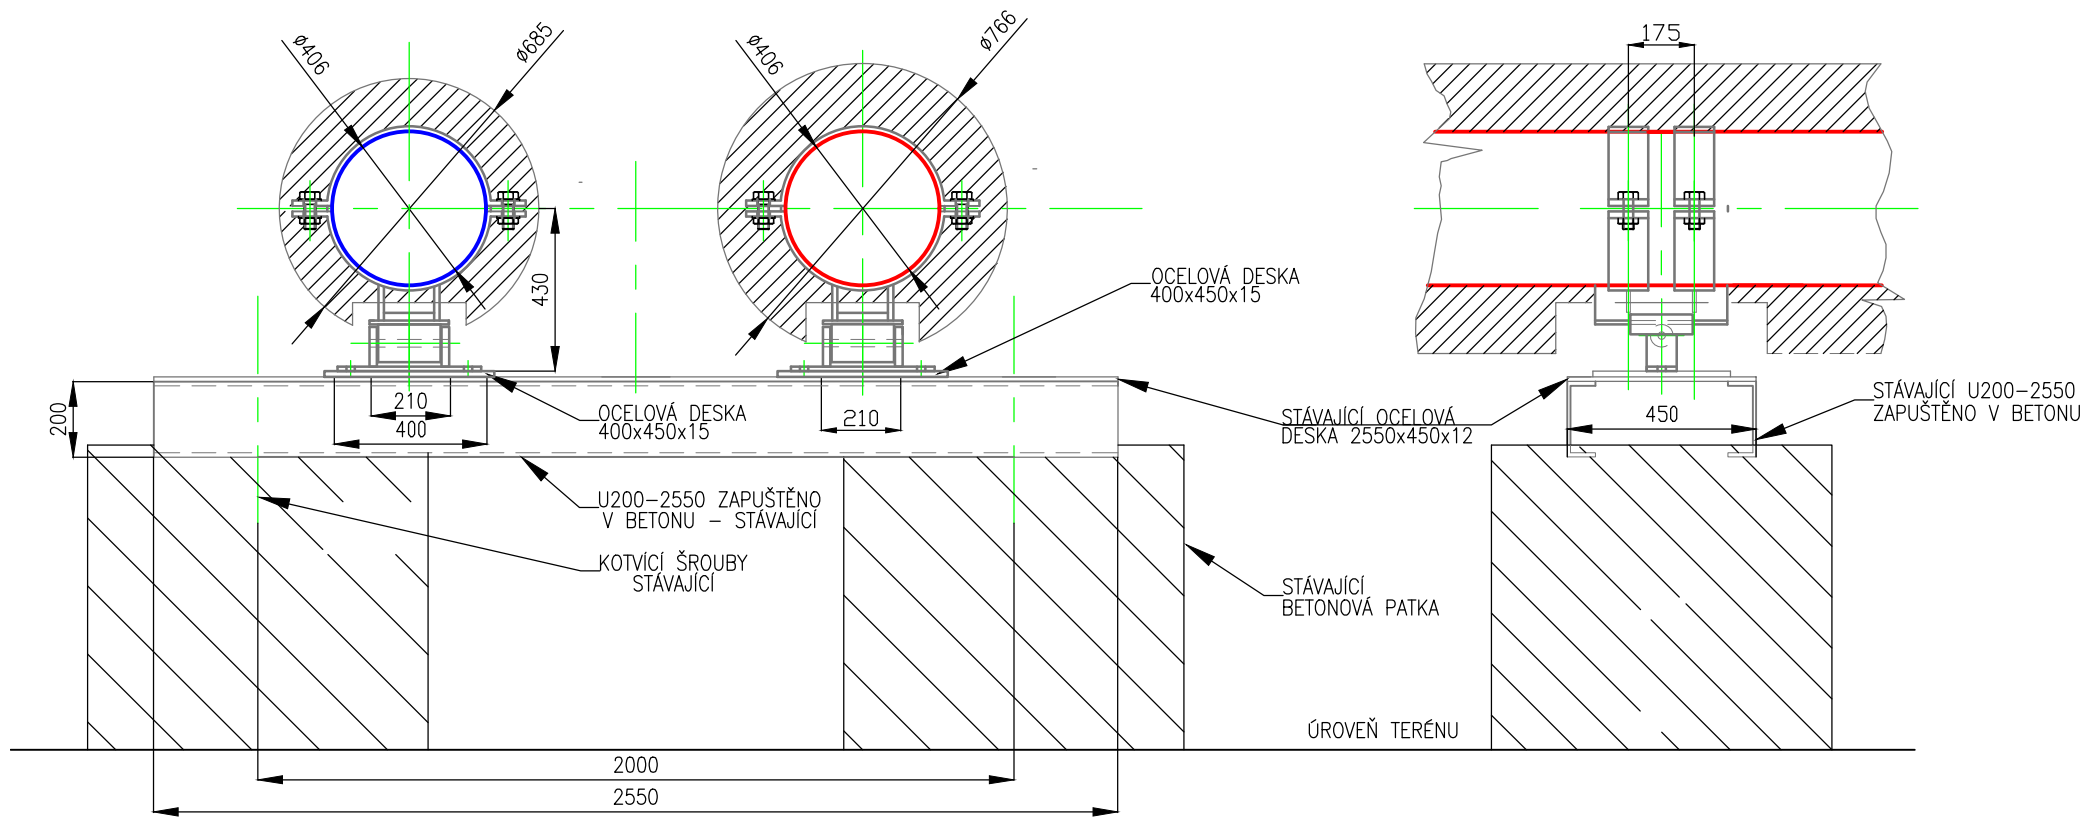

- OCELOVÁ KONSTRUKCE OZNAČENÁ JAKO STÁVAJÍCÍ BUDE OTRYSKANÁ A NATŘENÁ DLE TECHNICKÉ SPECIFIKACE
- NOVÁ OCELOVÁ KONSTRUKCE JE SOUČÁSTÍ STAVEBNÍ DODÁVKY VČETNĚ NEREZOVÉ KLUZNÉ DESKY

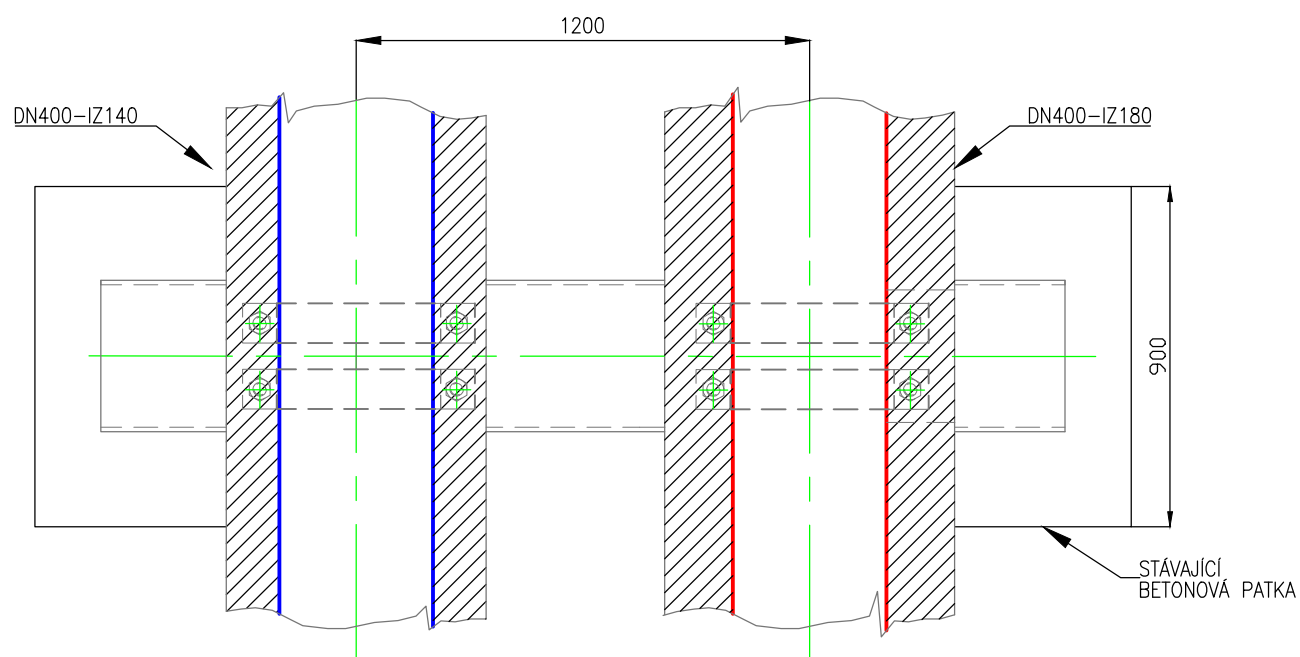

Tento výkres je duševním vlastnictvím firmy Biffinger Tebodín Czech Republic s.r.o. <i>This drawing is intellectual property of the company Biffinger Tebodín Czech Republic s.r.o.</i>				Veškerá data na magnetických či optických nosičích jsou platná pouze ve spojení s uvolněnou dokumentací. <i>All data of magnetic and optical disks are valid only together with approved documentation.</i>	
Projekt / Project REKONSTRUKCE TEPELNÉHO NAPÁJEČE LITVÍNŮV ÚSEK SEKČNÍ UZÁVĚRY SU3 - SEKČNÍ UZÁVĚRY SU 10			Zpracovatel / Created by  Biffinger Tebodín Czech Republic, s.r.o. Prvního pluku 224/20, Karlín, 186 00 Praha 8 BİLFINGER Biffinger Tebodín		
Zákazník / Client SEVEROČESKÁ TEPLÁRENSKÁ a.s TEPLÁRENSKÁ 2, MOST - KOMOŘANY					
Vypracoval / Elaborated by Ing. M. ČELADNÍK	Zodpovědný projektant / Checked by Ing. M. ČELADNÍK	Vedoucí oddělení / Department Manager Ing. M. PAPEŽ	Vedoucí projektu / Project Manager P. KEŠNER	Datum / Date 01/2019	
Objekt / Building PS01 1. ETAPA			Stupeň / Phase DPS		
Část / Part D.2 DOKUMENTACE TECHNICKÝCH A TECHNOLOGICKÝCH ZAŘÍZENÍ D.2.1 TEPELNÝ NAPÁJEČ		PR	Technická zpráva / Report No. 2680 101		Počet A4 / Number A4 2
Název výkresu / Drawing Title VÁLECKOVE ULOŽENÍ TYP VU-B			Skartační znak / Discard S10		Měřítko / Scale 1:20
			Archivní číslo / Drawing No. 0245-301-51 2665 111		Kopie Copy