


REKONSTRUKCE TEPELNÉHO NAPÁJEČE LITVÍN PRUŽINOVÝ ZÁVĚS TYP PZ-A

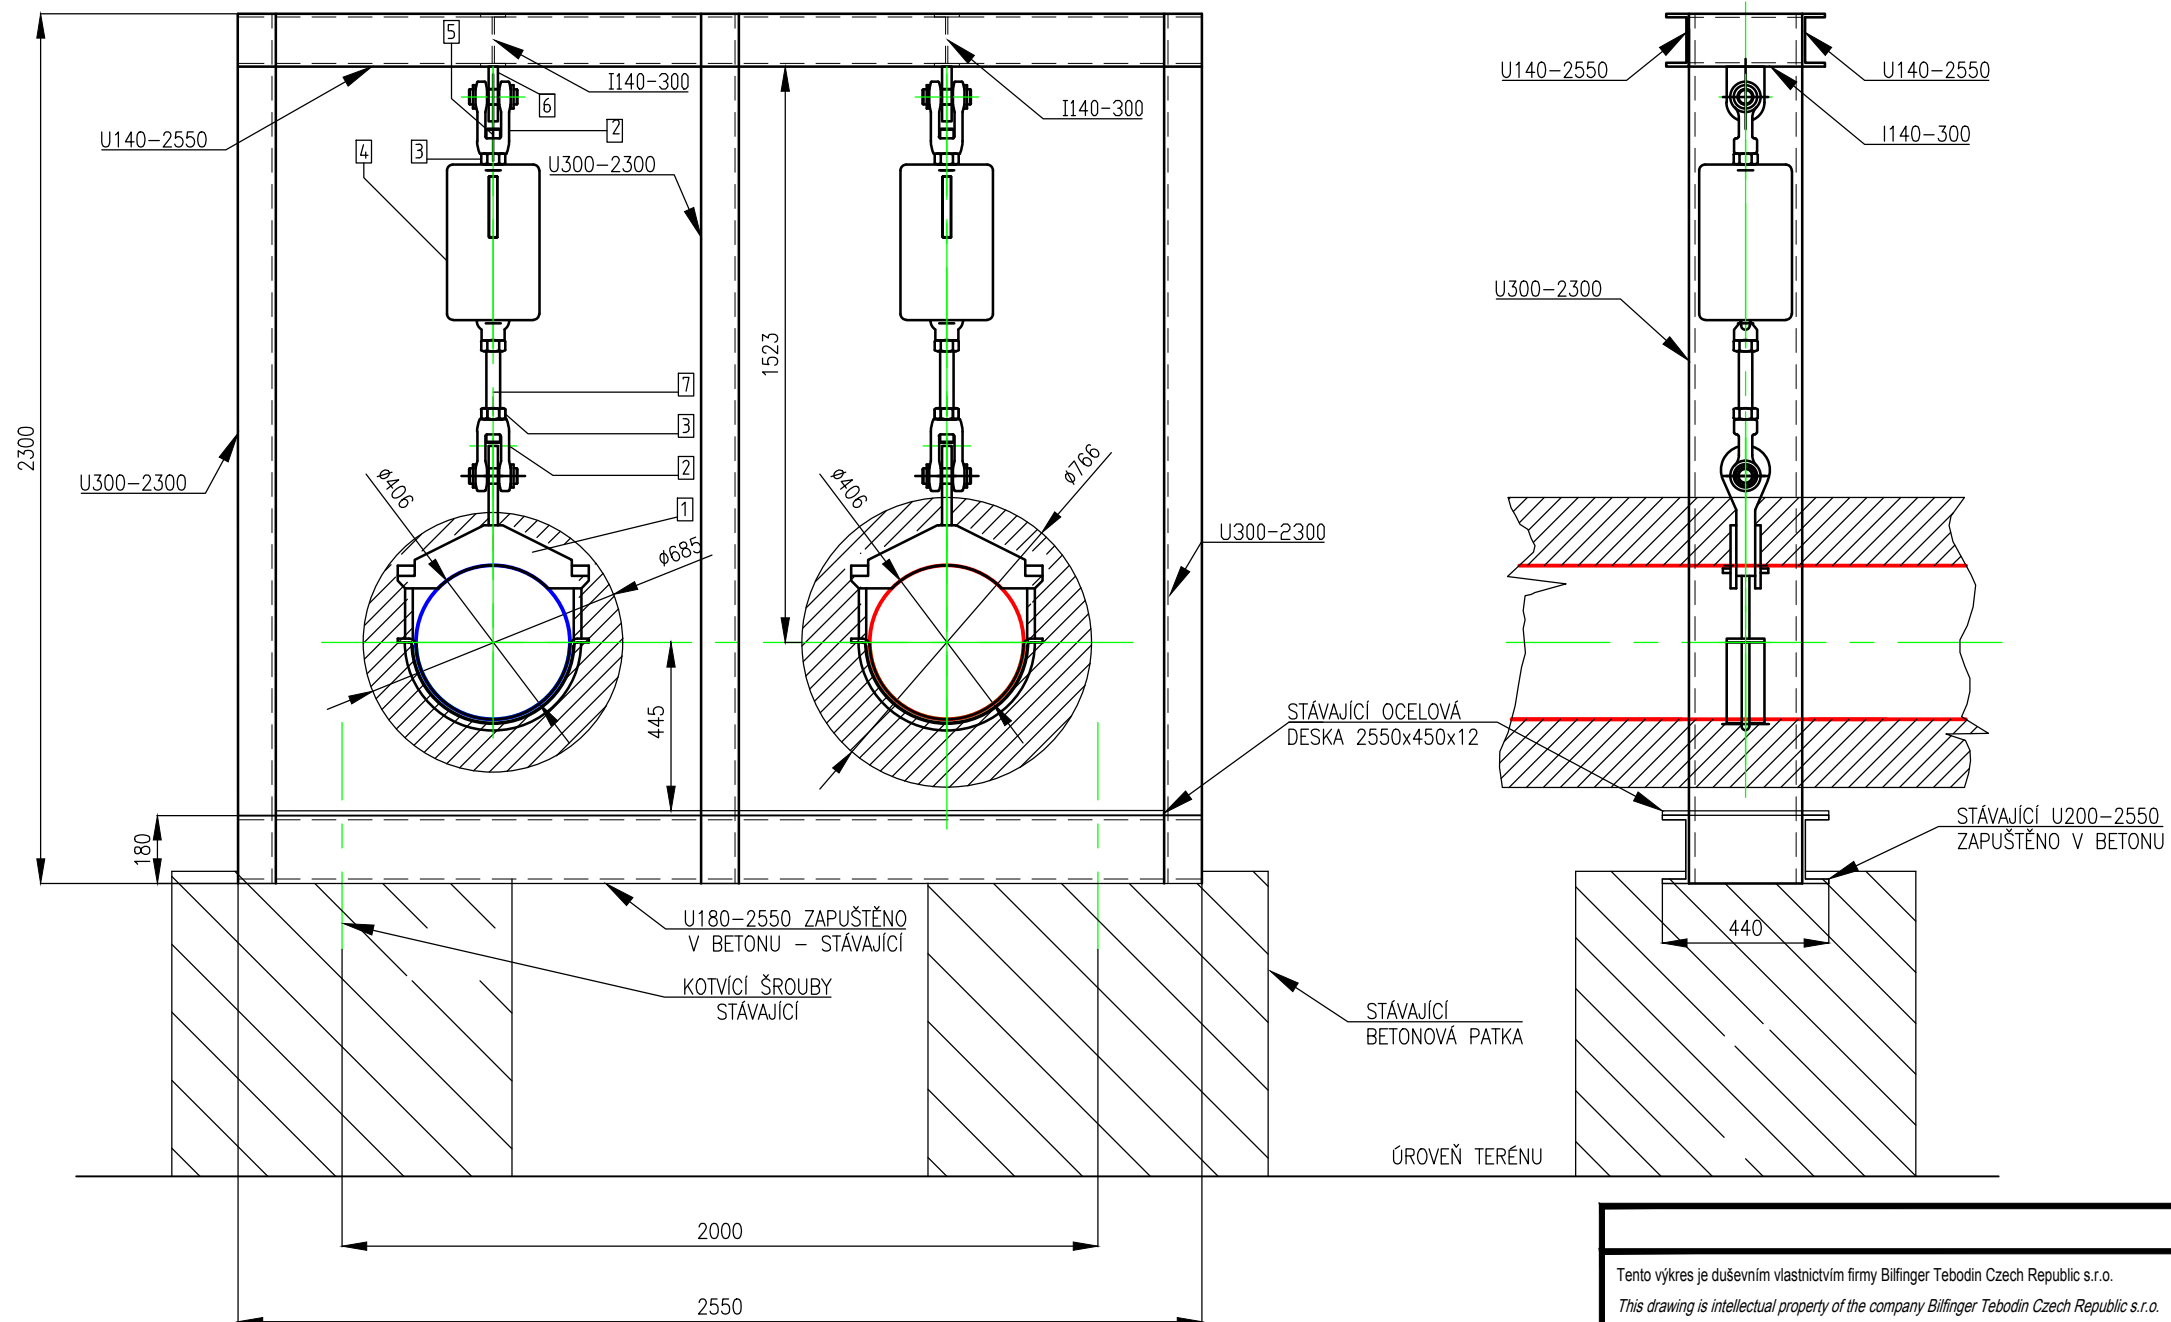

POZ.	NÁZEV	ROZMĚR	MNOŽSTVÍ
1	Potrubní objímka DA 406.4	26	1
2	Vídlíce s čepem	4.4	2
3	Šestihraná matice	0.39	2
4	Pružinový závěs	63	1
5	Zavrtný šroub	0,75	1
6	Navarovací plech s okem	2.35	1
7	Zavíťová tyč	3.4	1
	HMOTNOST CELKEM kg	105.8	

- OCELOVÁ KONSTRUKCE OZNAČENÁ JAKO STAVAJÍCÍ BUDE OTRYSKANÁ A NATŘENÁ DLE TECHNICKÉ SPECIFIKACE
- NOVÁ OCELOVÁ KONSTRUKCE JE SOUČÁSTÍ STAVEBNÍ DODÁVKY
- ODARETOVÁNÍ PRUŽINY PO MONTÁŽI BUDE PO TLAKOVÉ ZKOUŠCE A NAPLNĚNÍ POTRUBÍ VODOU

Číslo patky	Typ uložení na trase	Název	Norma	DN	Počet [ks]	Zatížení tepleý stav [N]			Studený stav [N]		
						FX	FY	FZ	FX	FY	FZ
284	PZ	PRUŽINOVÝ ZÁVĚS TYP PZ-A	-	400	2	0	0	-32458	0	0	-26003
289	PZ	PRUŽINOVÝ ZÁVĚS TYP PZ-A	-	400	2	0	0	-34095	0	0	-27063
305	PZ	PRUŽINOVÝ ZÁVĚS TYP PZ-A	-	400	2	0	0	-33775	0	0	-29252
309	PZ	PRUŽINOVÝ ZÁVĚS TYP PZ-A	-	400	2	0	0	-30931	0	0	-25194
395	PZ	PRUŽINOVÝ ZÁVĚS TYP PZ-A	-	400	2	0	0	-24572	0	0	-28366
399	PZ	PRUŽINOVÝ ZÁVĚS TYP PZ-A	-	400	2	0	0	-26688	0	0	-29311
413	PZ	PRUŽINOVÝ ZÁVĚS TYP PZ-A	-	400	2	0	0	-27278	0	0	-23236

Tento výkres je duševním vlastnictvím firmy Bilfinger Tebodin Czech Republic s.r.o. <i>This drawing is intellectual property of the company Bilfinger Tebodin Czech Republic s.r.o.</i>				Veškerá data na magnetických či optických nosičích jsou platná pouze ve spojení s uvolněnou dokumentací. <i>All data of magnetic and optical disks are valid only together with approved documentation.</i>	
Projekt / Project REKONSTRUKCE TEPELNÉHO NAPÁJEČE LITVÍNŮV ÚSEK SEKČNÍ UZÁVĚRY SU3 - SEKČNÍ UZÁVĚRY SU 10			Zpracovatel / Created by  Bilfinger Tebodin Czech Republic, s.r.o. Prvního pluku 224/20, Karlín, 186 00 Praha 8		
Zákazník / Client SEVEROČESKÁ TEPLÁRENSKÁ a.s TEPLÁRENSKÁ 2, MOST - KOMOŘANY			BILFINGER Bilfinger Tebodin		
Vpracoval / Elaborated by Ing. M. ČELADNÍK	Zodpovědný projektant / Checked by Ing. M. ČELADNÍK	Vedoucí oddělení / Department Manager Ing. M. PAPEŽ	Vedoucí projektu / Project Manager P. KEŠNER	Datum / Date 01/2019	
Objekt / Building PS01 1. ETAPA			Stupeň / Phase DPS		
Část / Part D.2 DOKUMENTACE TECHNICKÝCH A TECHNOLOGICKÝCH ZAŘÍZENÍ D.2.1 TEPELNÝ NAPÁJEČ		PR	Technická zpráva / Report No. 2680 101	Počet A4 / Number A4 2	
Název výkresu / Drawing Title PRUŽINOVÝ ZÁVĚS TYP PZ-A			Skartační znak / Discard S10	Měřítko / Scale 1:20	
			Archivní číslo / Drawing No. 0245-301-51 2665 112		Kopie Copy