


REKONSTRUKCE TEPELNÉHO NAPÁJEČE LITVÍNŮV PRUŽINOVÝ ZÁVĚS TYP PZ-C

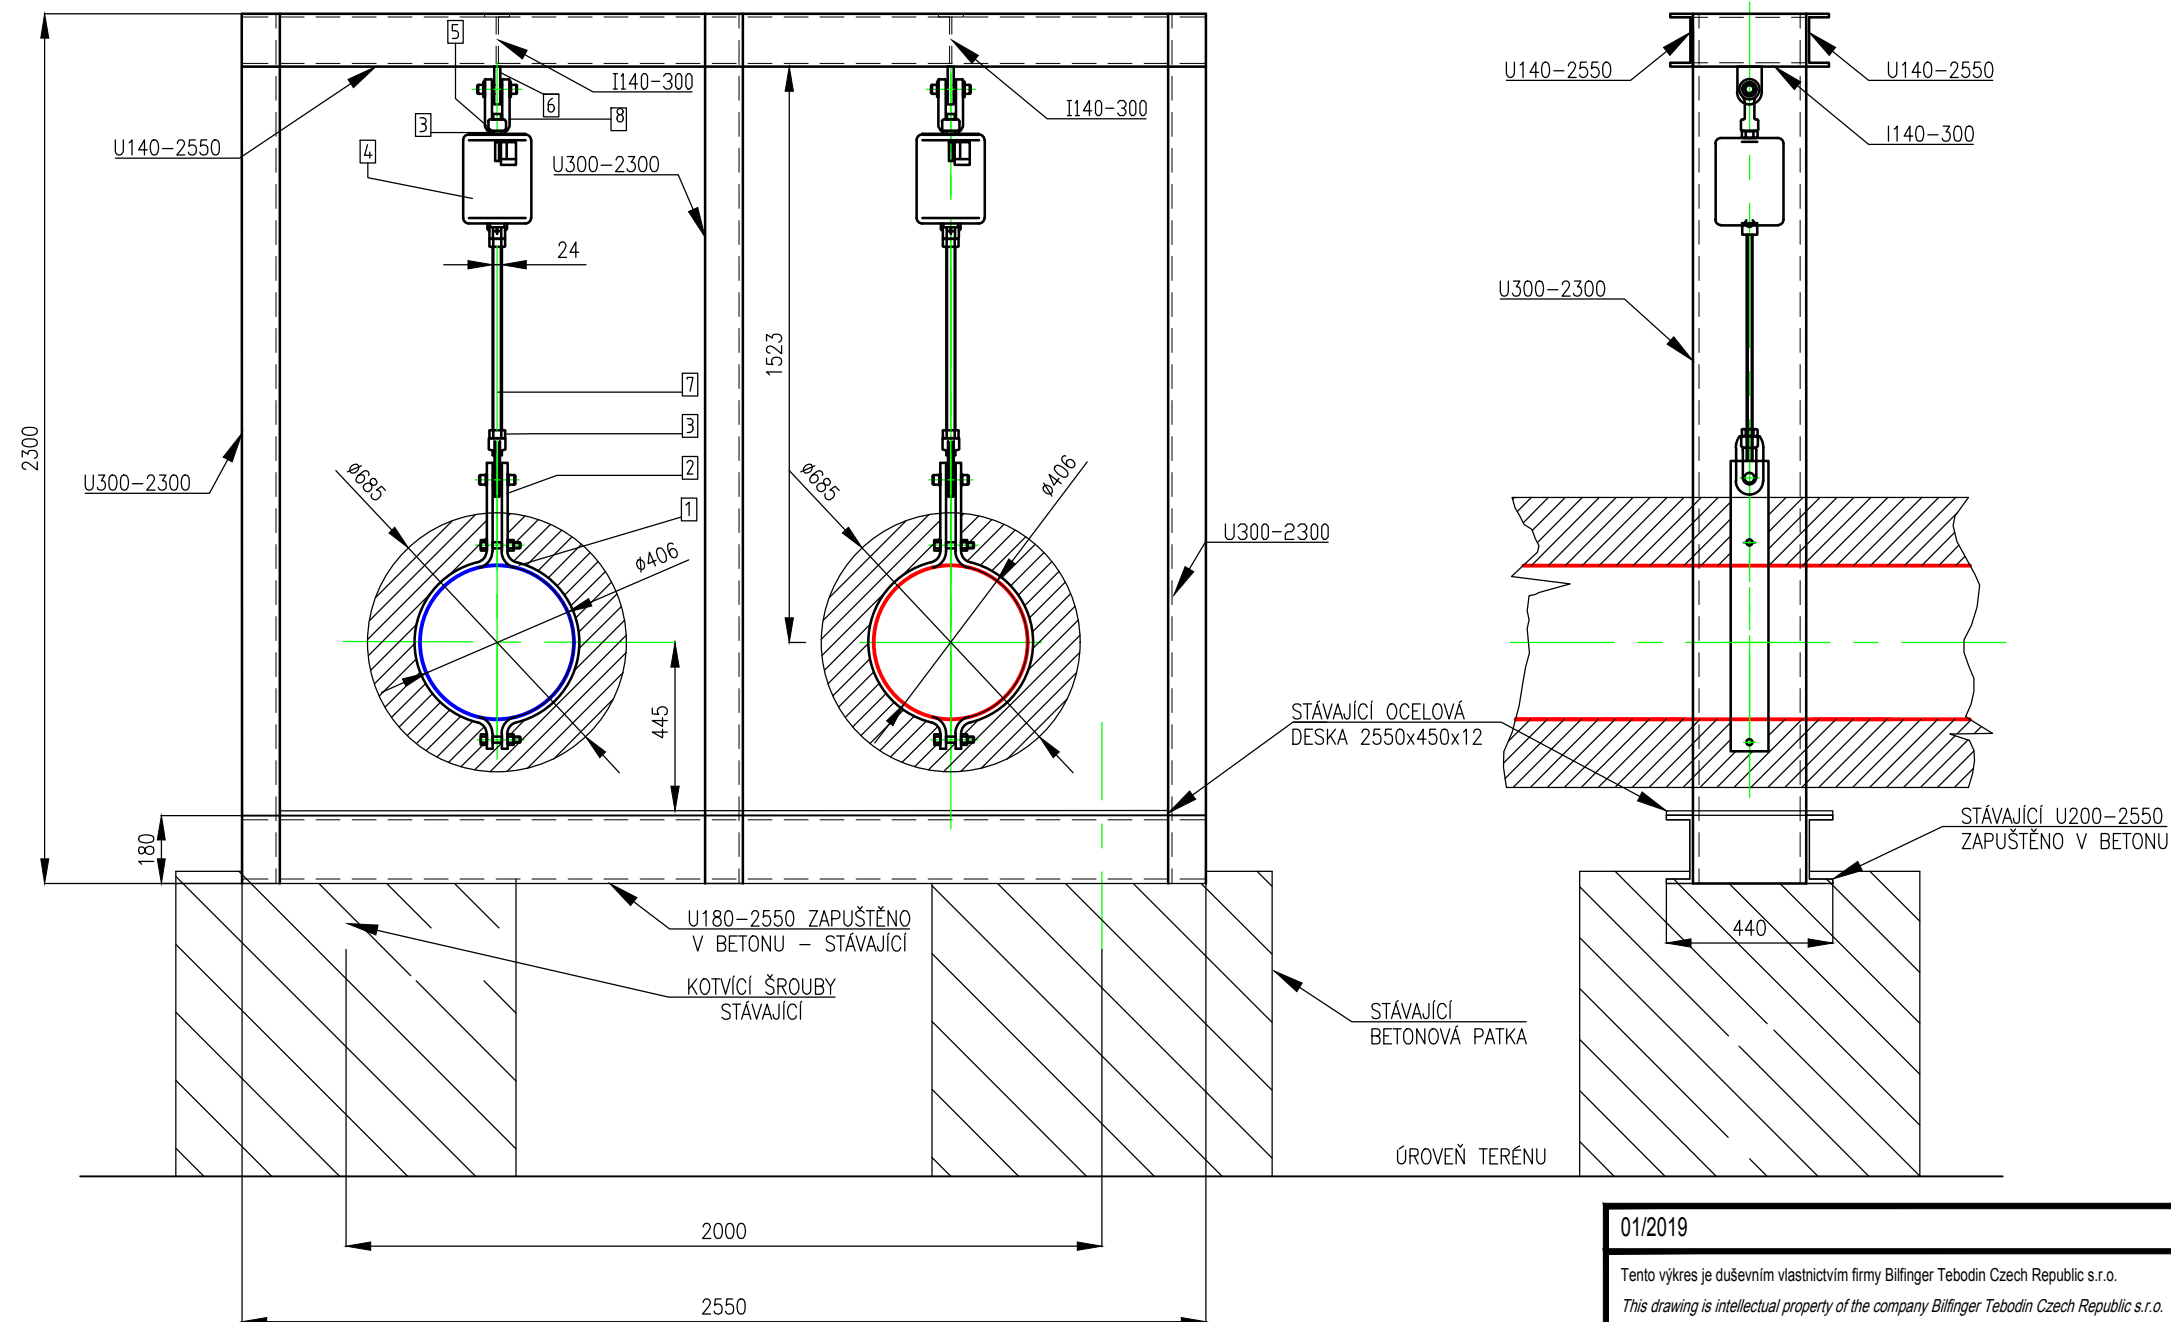

POZ	NÁZEN	HMOTNOST	MNOŽSTVÍ
1	Potrubní objímka DA 406.4	26	1 ks
2	Závitová matice s okem M24	0.8	1 ks
3	Šestihraná matice M24	0.11	2 ks
4	Pružinový závěs	16.5	1 ks
5	Zavrtný šroub	0,75	1 ks
6	Navařovací plech s okem	2.35	1 ks
7	Závitová tyč M24	4.4	1500 mm
8	Vídlíce s čepem	1.6	1 ks
	TOTAL WEIGHT [kg]	52.6	

- OCELOVÁ KONSTRUKCE OZNAČENÁ JAKO STÁVAJÍCÍ BUDE OTRYSKANÁ A NATŘENÁ DLE TECHNICKÉ SPECIFIKACE
- NOVÁ OCELOVÁ KONSTRUKCE JE SOUČÁSTÍ STAVEBNÍ DODÁVKY
- ODARETOVÁNÍ PRUŽINY PO MONTÁŽI, BUDE PO TLAKOVÉ ZKOUŠCE A NAPLNĚNÍ POTRUBÍ VODOU

Číslo patky	Typ uložení na trase	Název	Norma	DN	Počet [ks]	Zatížení tepleý stav [N]			Studený stav [N]		
						FX	FY	FZ	FX	FY	FZ
341	PZ	PRUŽINOVÝ ZÁVĚS TYP PZ-C	-	400	2	0	0	-10485	0	0	-8536

01/2019			
Tento výkres je duševním vlastnictvím firmy Bilfinger Tebodin Czech Republic s.r.o. <i>This drawing is intellectual property of the company Bilfinger Tebodin Czech Republic s.r.o.</i>		Veškerá data na magnetických či optických nosičích jsou platná pouze ve spojení s uvolněnou dokumentací. <i>All data of magnetic and optical disks are valid only together with approved documentation.</i>	
Projekt / Project REKONSTRUKCE TEPELNÉHO NAPÁJEČE LITVÍNOV ÚSEK SEKČNÍ UZÁVĚRY SU3 - SEKČNÍ UZÁVĚRY SU 10		Zpracovatel / Created by  Bilfinger Tebodin Czech Republic, s.r.o. Prvního pluku 224/20, Karlín, 186 00 Praha 8	
Zákazník / Client SEVEROČESKÁ TEPLÁRENSKÁ a.s TEPLÁRENSKÁ 2, MOST - KOMOŘANY		 	
Vypracoval / Elaborated by Ing. M. ČELADNÍK	Zodpovědný projektant / Checked by Ing. M. ČELADNÍK	Vedoucí oddělení / Department Manager Ing. M. PAPEŽ	Vedoucí projektu / Project Manager P. KEŠNER
Datum / Date 11/2018			
Objekt / Building PS01 1. ETAPA		Stupeň / Phase DPS	
Část / Part D.2 DOKUMENTACE TECHNICKÝCH A TECHNOLOGICKÝCH ZAŘÍZENÍ D.2.1 TEPELNÝ NAPÁJEČ		PR	
Název výkresu / Drawing Title PRUŽINOVÝ ZÁVĚS TYP PZ-C		Technická zpráva / Report No. 2680 101	
		Počet A4 / Number A4 2	
		Skartační znak / Discard S10	
		Měřítko / Scale 1:20	
		Archivní číslo / Drawing No. 0245-301-51 2665 114	
		Kopie Copy	