


REKONSTRUKCE TEPELNÉHO NAPÁJEČE LITVÍNŮV ULOŽENÍ V CHRANIČCE

DETAIL ULOŽENÍ POTRUBÍ DN400 V OCELOVÉ CHRANIČCE Ø820x10
M1:2

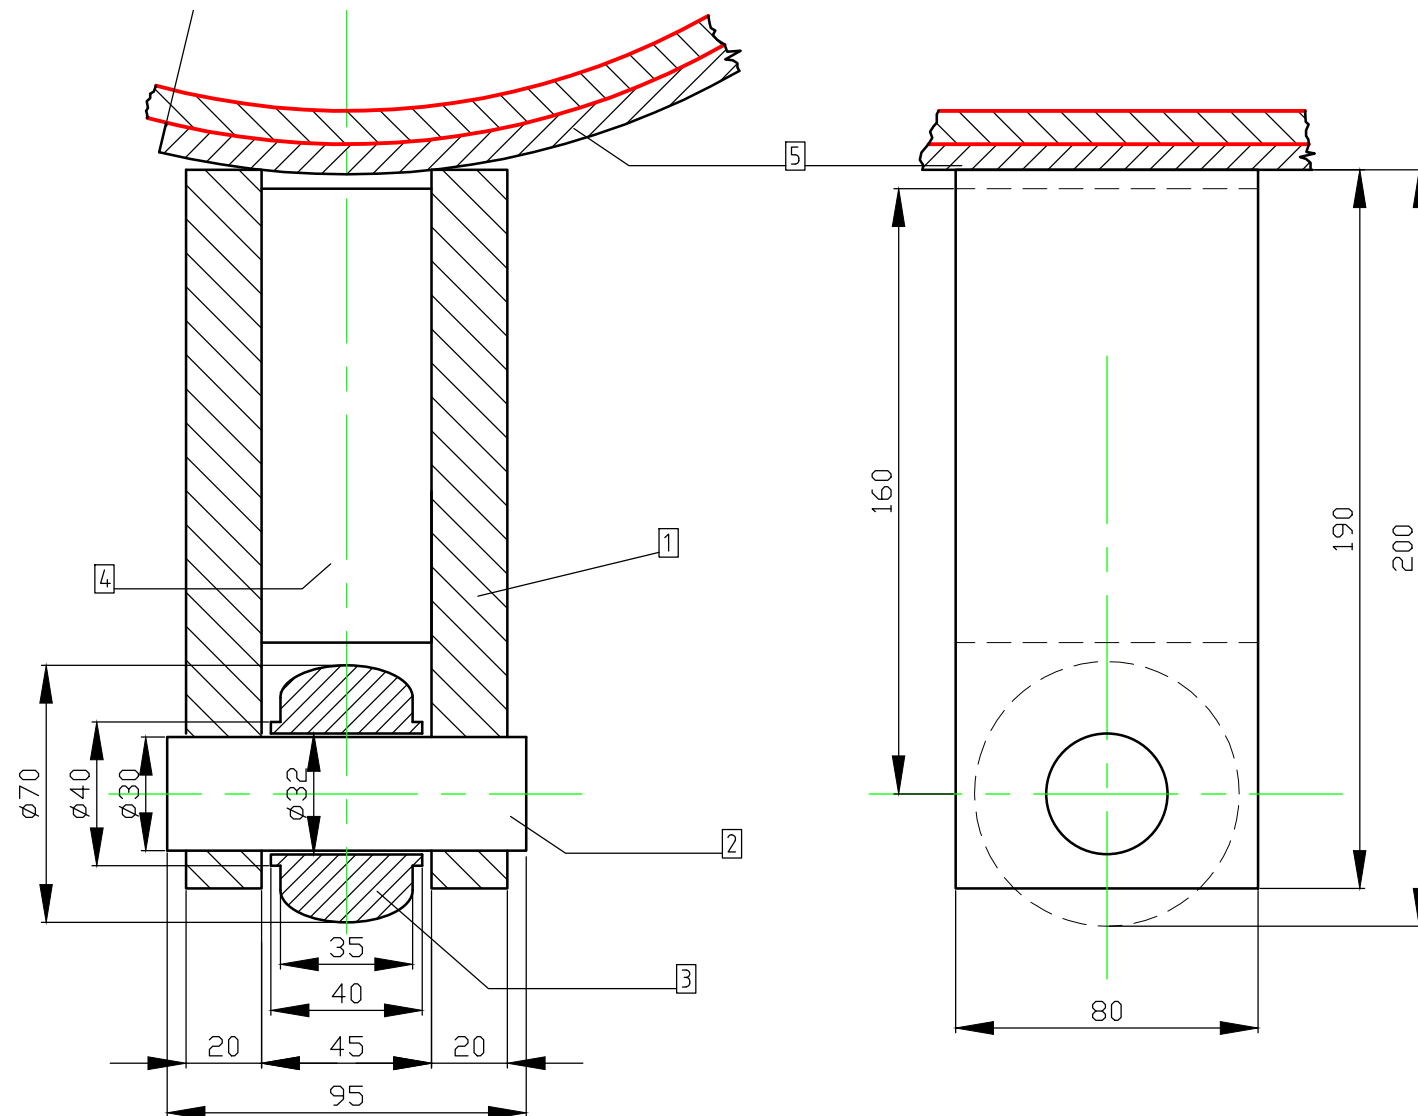


Číslo patky	Typ uložení na trase	Název	Norma	DN	Počet [ks]
285	VCH	ULOŽENÍ VCHÁNIČCE	-	400	2
286	VCH	ULOŽENÍ VCHÁNIČCE	-	400	2
287	VCH	ULOŽENÍ VCHÁNIČCE	-	400	2
288	VCH	ULOŽENÍ VCHÁNIČCE	-	400	2
306	VCH	ULOŽENÍ VCHÁNIČCE	-	400	2
307	VCH	ULOŽENÍ VCHÁNIČCE	-	400	2
308	VCH	ULOŽENÍ VCHÁNIČCE	-	400	2
342	VCH	ULOŽENÍ VCHÁNIČCE	-	400	2
343	VCH	ULOŽENÍ VCHÁNIČCE	-	400	2
396	VCH	ULOŽENÍ VCHÁNIČCE	-	400	2
397	VCH	ULOŽENÍ VCHÁNIČCE	-	400	2
398	VCH	ULOŽENÍ VCHÁNIČCE	-	400	2
414	VCH	ULOŽENÍ VCHÁNIČCE	-	400	2
415	VCH	ULOŽENÍ VCHÁNIČCE	-	400	2

VÁLEČEK A ČEP JE OPRACOVÁN U OSTATNÍCH ČÁSTI
SRAZIT HRANY A ZAČISTIT SVARY

POZ.	NÁZEV	ROZMĚR	MNOŽSTVÍ	HMOTNOST
1	PLECH	190x80x20	4	9.6
2	ČEP	ø30x95	2	1.04
3	KOLEČKO	ø70x40	2	1.92
4	PLECH	120x80x40	2	3
5	SEDLO	8x200x430	1	5.4
	CELKOVÁ HMOTNOST [kg]			20.96

ŘEZ CHRÁNIČKOU DN800
M 1:8

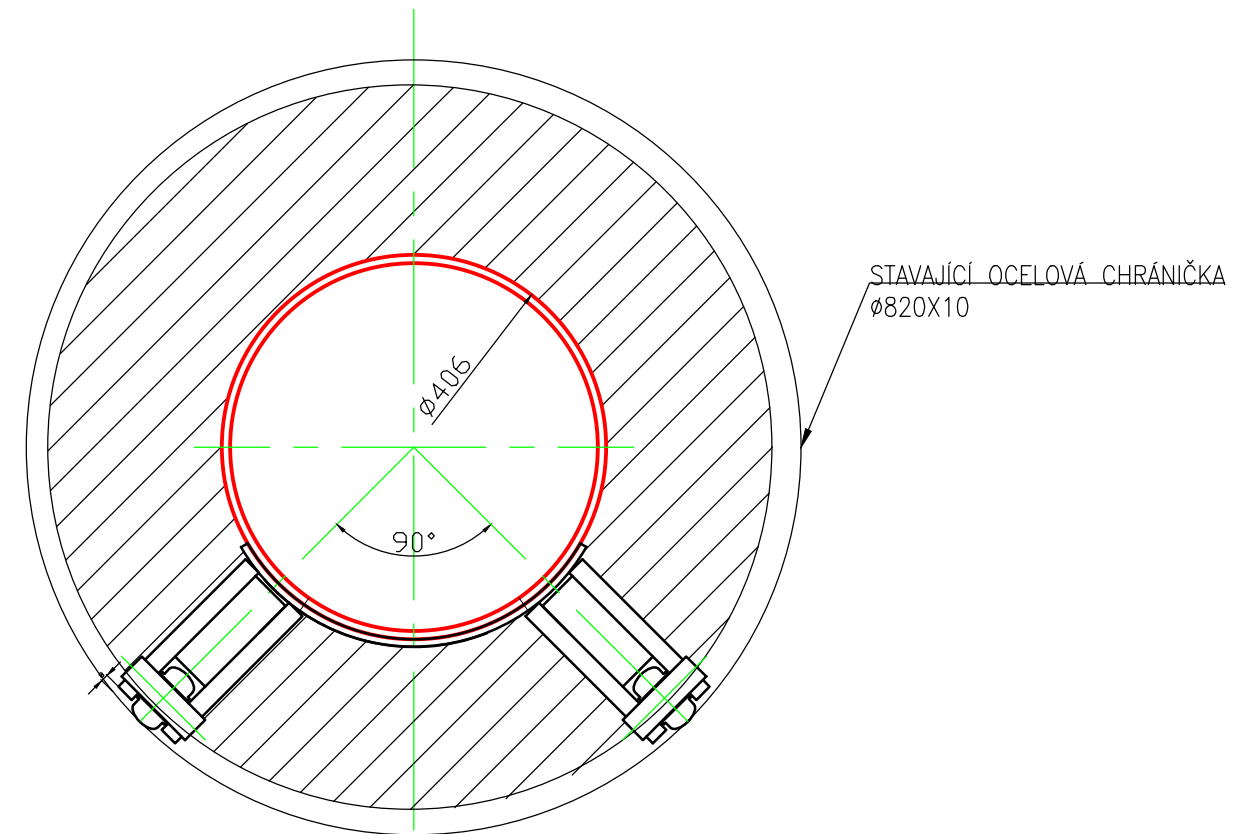

Tento výkres je duševním vlastnictvím firmy Bilfinger Tebodin Czech Republic s.r.o. <i>This drawing is intellectual property of the company Bilfinger Tebodin Czech Republic s.r.o.</i> Veškerá data na magnetických či optických nosičích jsou platná pouze ve spojení s uvolněnou dokumentací. <i>All data of magnetic and optical disks are valid only together with approved documentation.</i>					
Projekt / Project REKONSTRUKCE TEPELNÉHO NAPÁJEČE LITVÍNOV ÚSEK SEKČNÍ UZÁVĚRY SU3 - SEKČNÍ UZÁVĚRY SU 10			Zpracovatel / Created by  BILFINGER Bilfinger Tebodin Bilfinger Tebodin Czech Republic, s.r.o. Prvního pluku 224/20, Karlín, 186 00 Praha 8		
Zákazník / Client SEVEROČESKÁ TEPLÁRENSKÁ a.s TEPLÁRENSKÁ 2, MOST - KOMOŘANY					
Vypracoval / Elaborated by Ing. M. ČELADNÍK	Zodpovědný projektant / Checked by Ing. M. ČELADNÍK	Vedoucí oddělení / Department Manager Ing. M. PAPEŽ	Vedoucí projektu / Project Manager P. KEŠNER	Datum / Date 01/2019	
Objekt / Building PS01 1. ETAPA			Stupeň / Phase DPS		
Část / Part D.2 DOKUMENTACE TECHNICKÝCH A TECHNOLOGICKÝCH ZAŘÍZENÍ D.2.1 TEPELNÝ NAPÁJEČ		PR	Technická zpráva / Report No. 2680 101	Počet A4 / Number A4 2	
			Skartační znak / Discard S10	Měřítko / Scale 1:2 (1:8)	
Název výkresu / Drawing Title ULOŽENÍ V CHRANIČCE			Archivní číslo / Drawing No. 0245-301-51 2665 115		Kopie Copy